


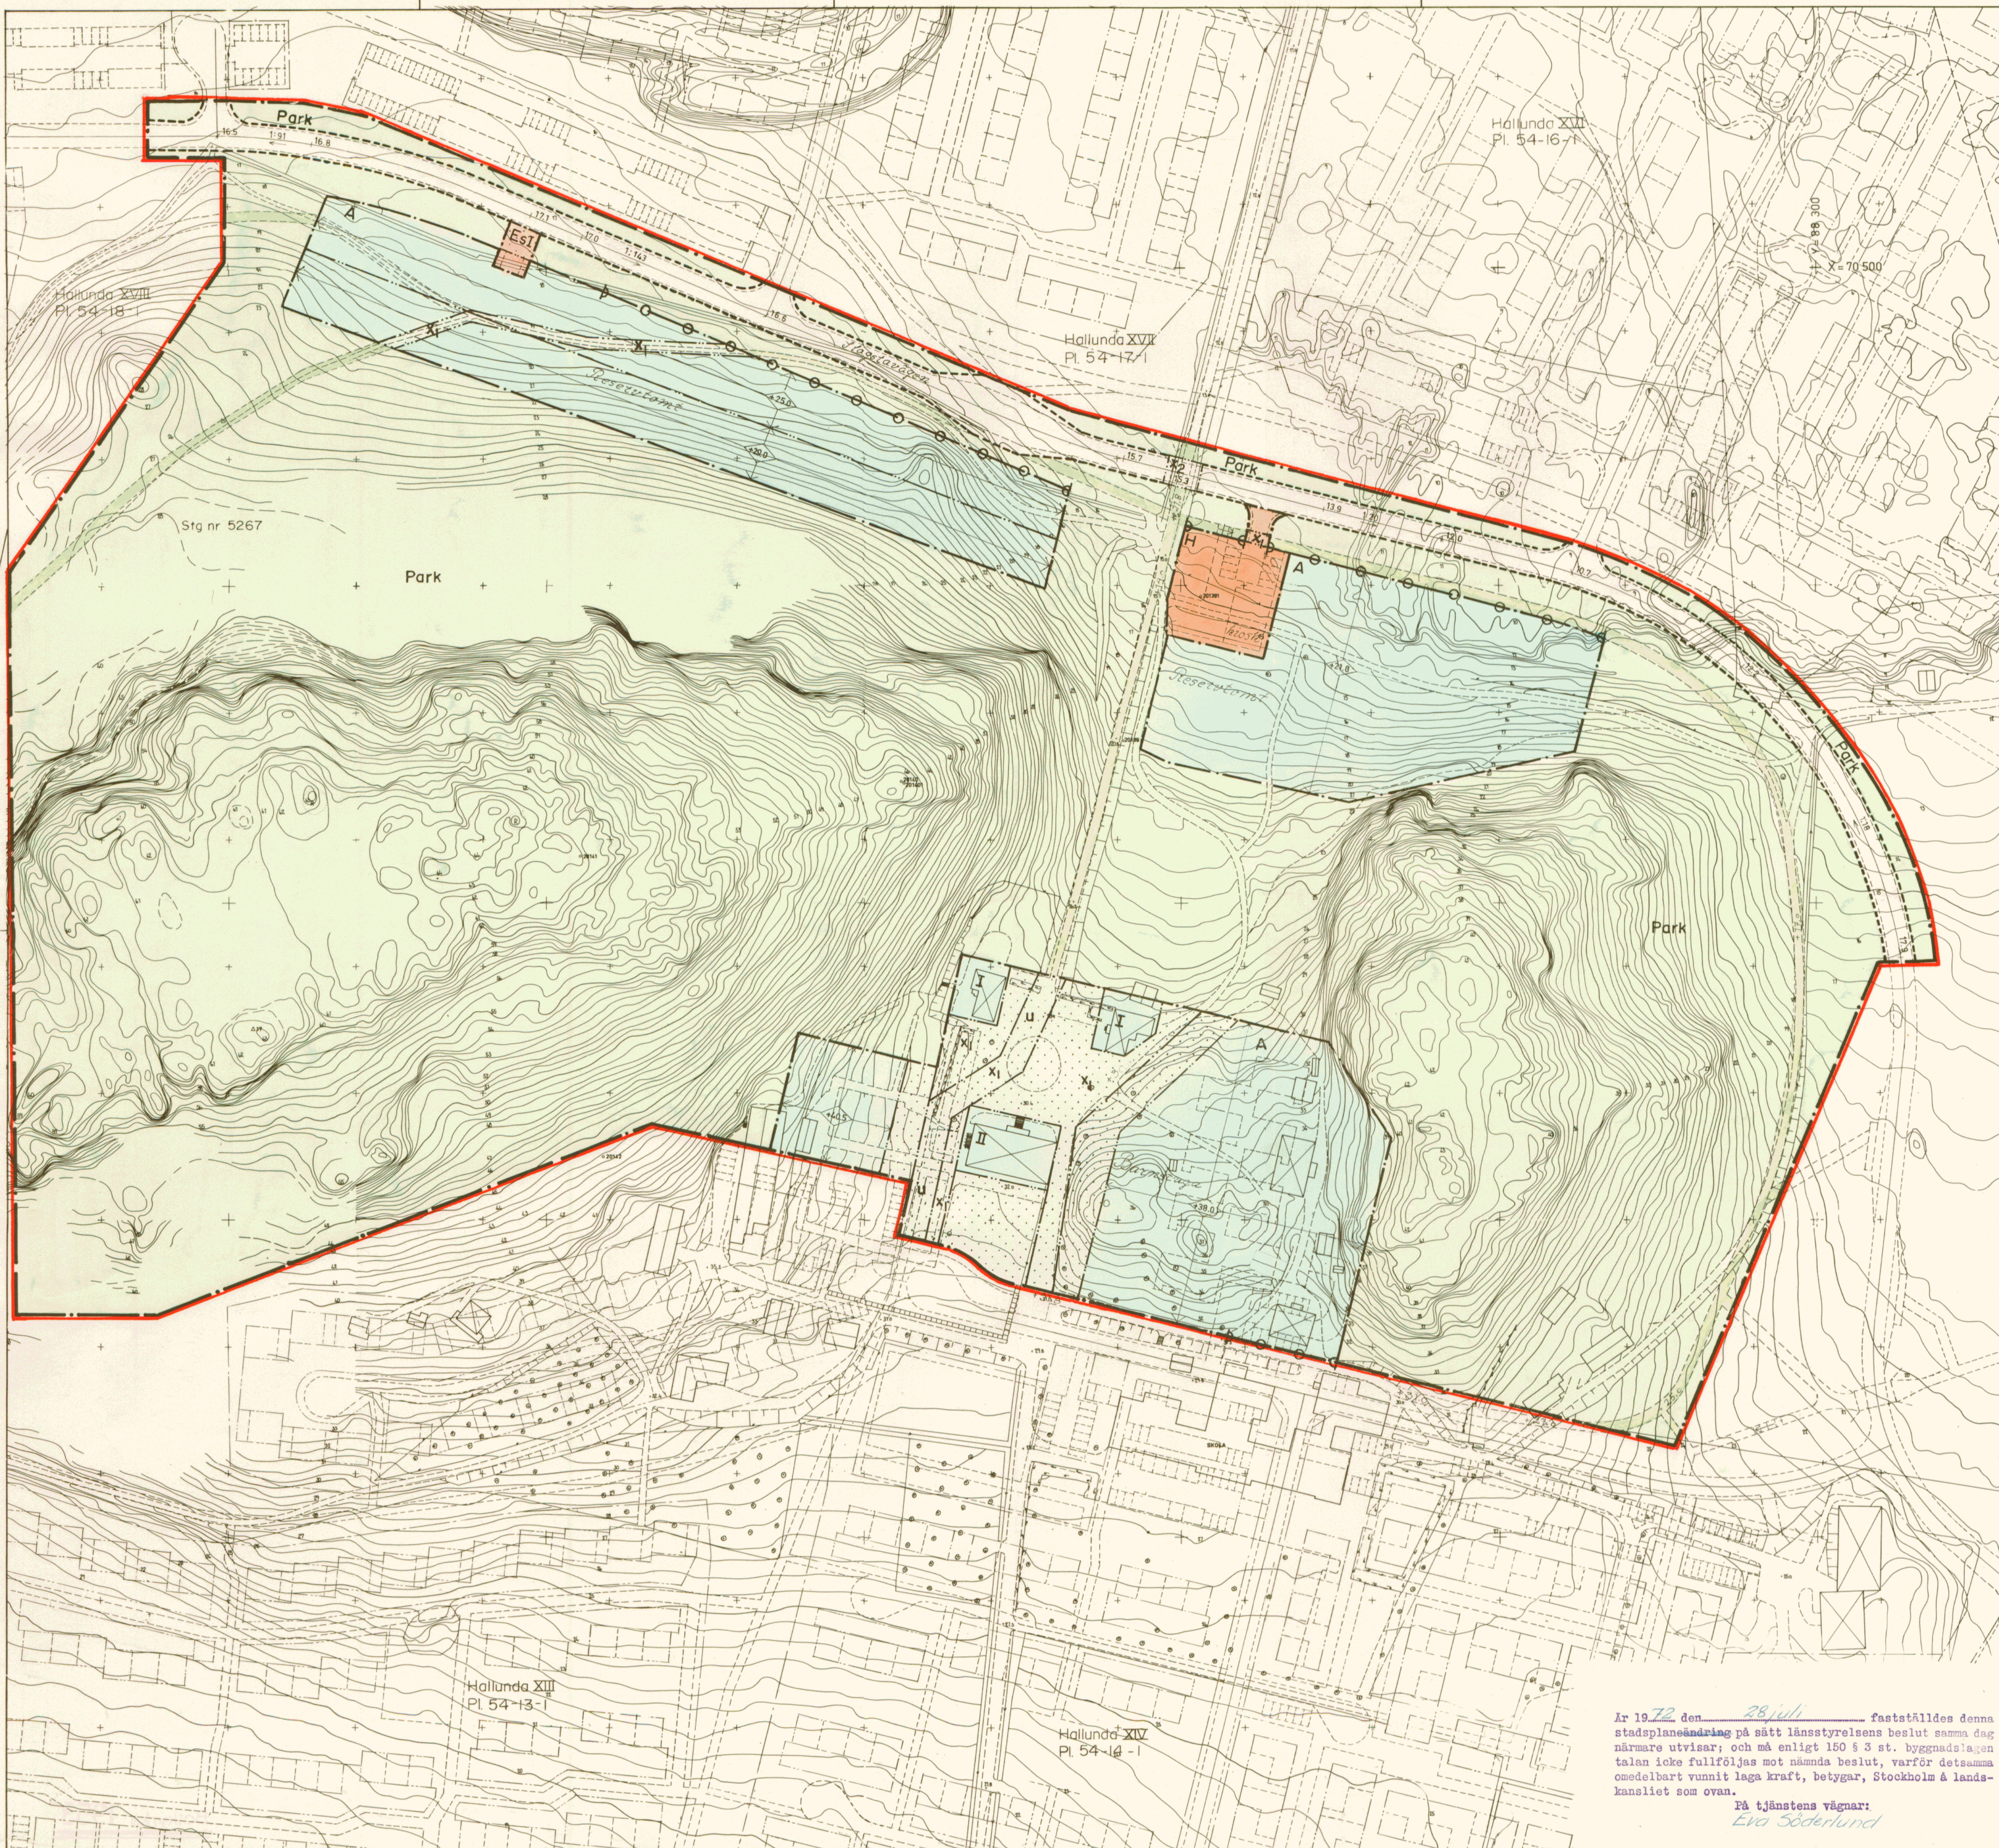

Grundkartan upprättad som utdrag ur Botkyrka kommuns primärkartverk

Tumba i
NORR

Carl-Johan Roos
Stadsingenjör

10 0 50 100 m
Skala 1:1000


- Gränser
- stadsplanegräns
 - områdesgräns
 - bestämmelsegräns
 - - - gränslinje fastställes ej
 - - - illustrationslinje fastställes ej

- Områden
- gatumark, allmän plats
 - Park parkmark, allmän plats
 - A allmänt ändamål, byggnadskvarter
 - H handelsändamål, byggnadskvarter
 - Es enastation specialområde,

- Övriga beteckningar
- område som ej får bebyggas
 - u ledningsområde
 - x gångtrafikområde
 - anslutningsförbud
 - höjd på gatumark
 - gatulutning
 - våningsantal
 - högsta byggnadshöjd över kommunens nollplan
 - illustrationstext
 - illustrerad markhöjd

Justering av illustration den 24.11.71
Södra busshållplatsen flyttad från östra till västra sidan om gångtunneln enligt byggnadsnämndens beslut den 16.11.71

Tillhör kommunfullmäktiges i Botkyrka
beslut den 16.12.1971 § 258
betygar Curt Sjögren
kommunfullmäktiges sekr.

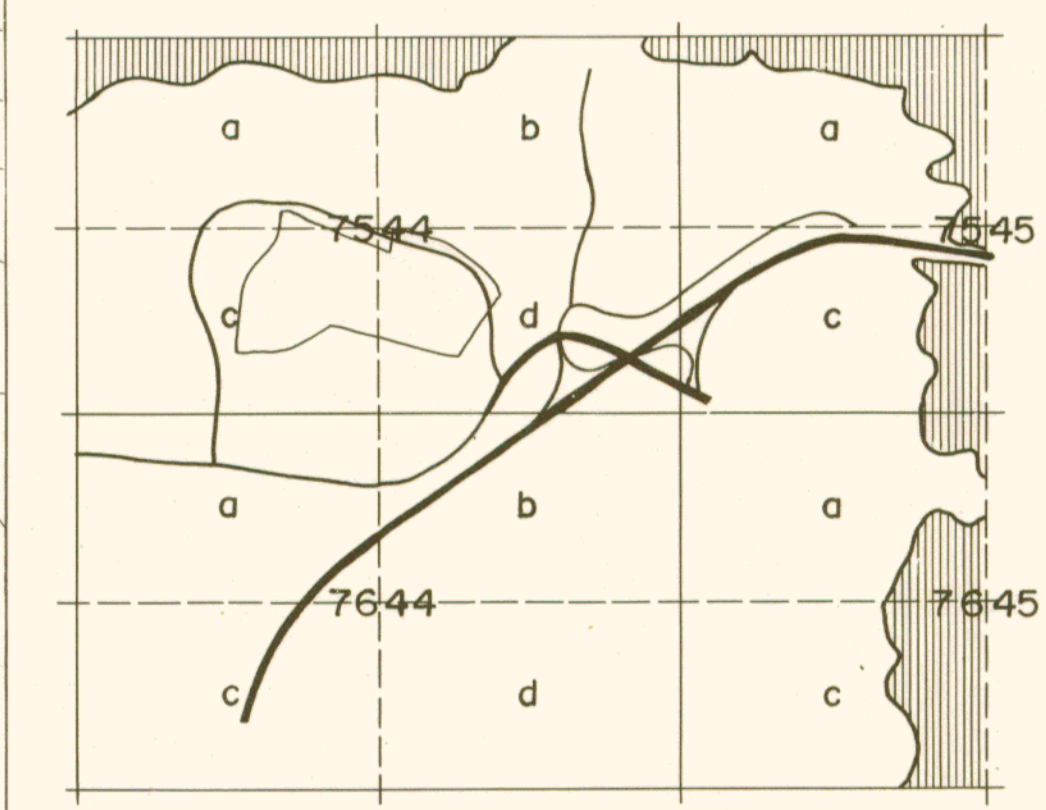

Stadsplan för del av Hallunda

Hallunda XV

inom Botkyrka kommun
i Stockholms län

Upprättad den 6 augusti 1971
AB Svenska Bostäder
Arkitektsektionen
Gunnar Andersson
Gunnar Andersson
Arkitekt SAR

Godkänd av BN den 16.11.71
Antagen av KF den 16.12.71
Fastställt av KB den 28.07.72

År 1972 den 28 juli fastställdes denna stadsplaneändring på sätt länsstyrelsens beslut samma dag närmare utvisar; och må enligt 150 § 3 st. byggnadslagen talan icke fullföljas mot nämnda beslut, varför detsamma omedelbart vunnit laga kraft, betygar, Stockholm & landskansliet som ovan.
På tjänstens vägnar:
Eva Söderlund

PI. 54-15-1A