


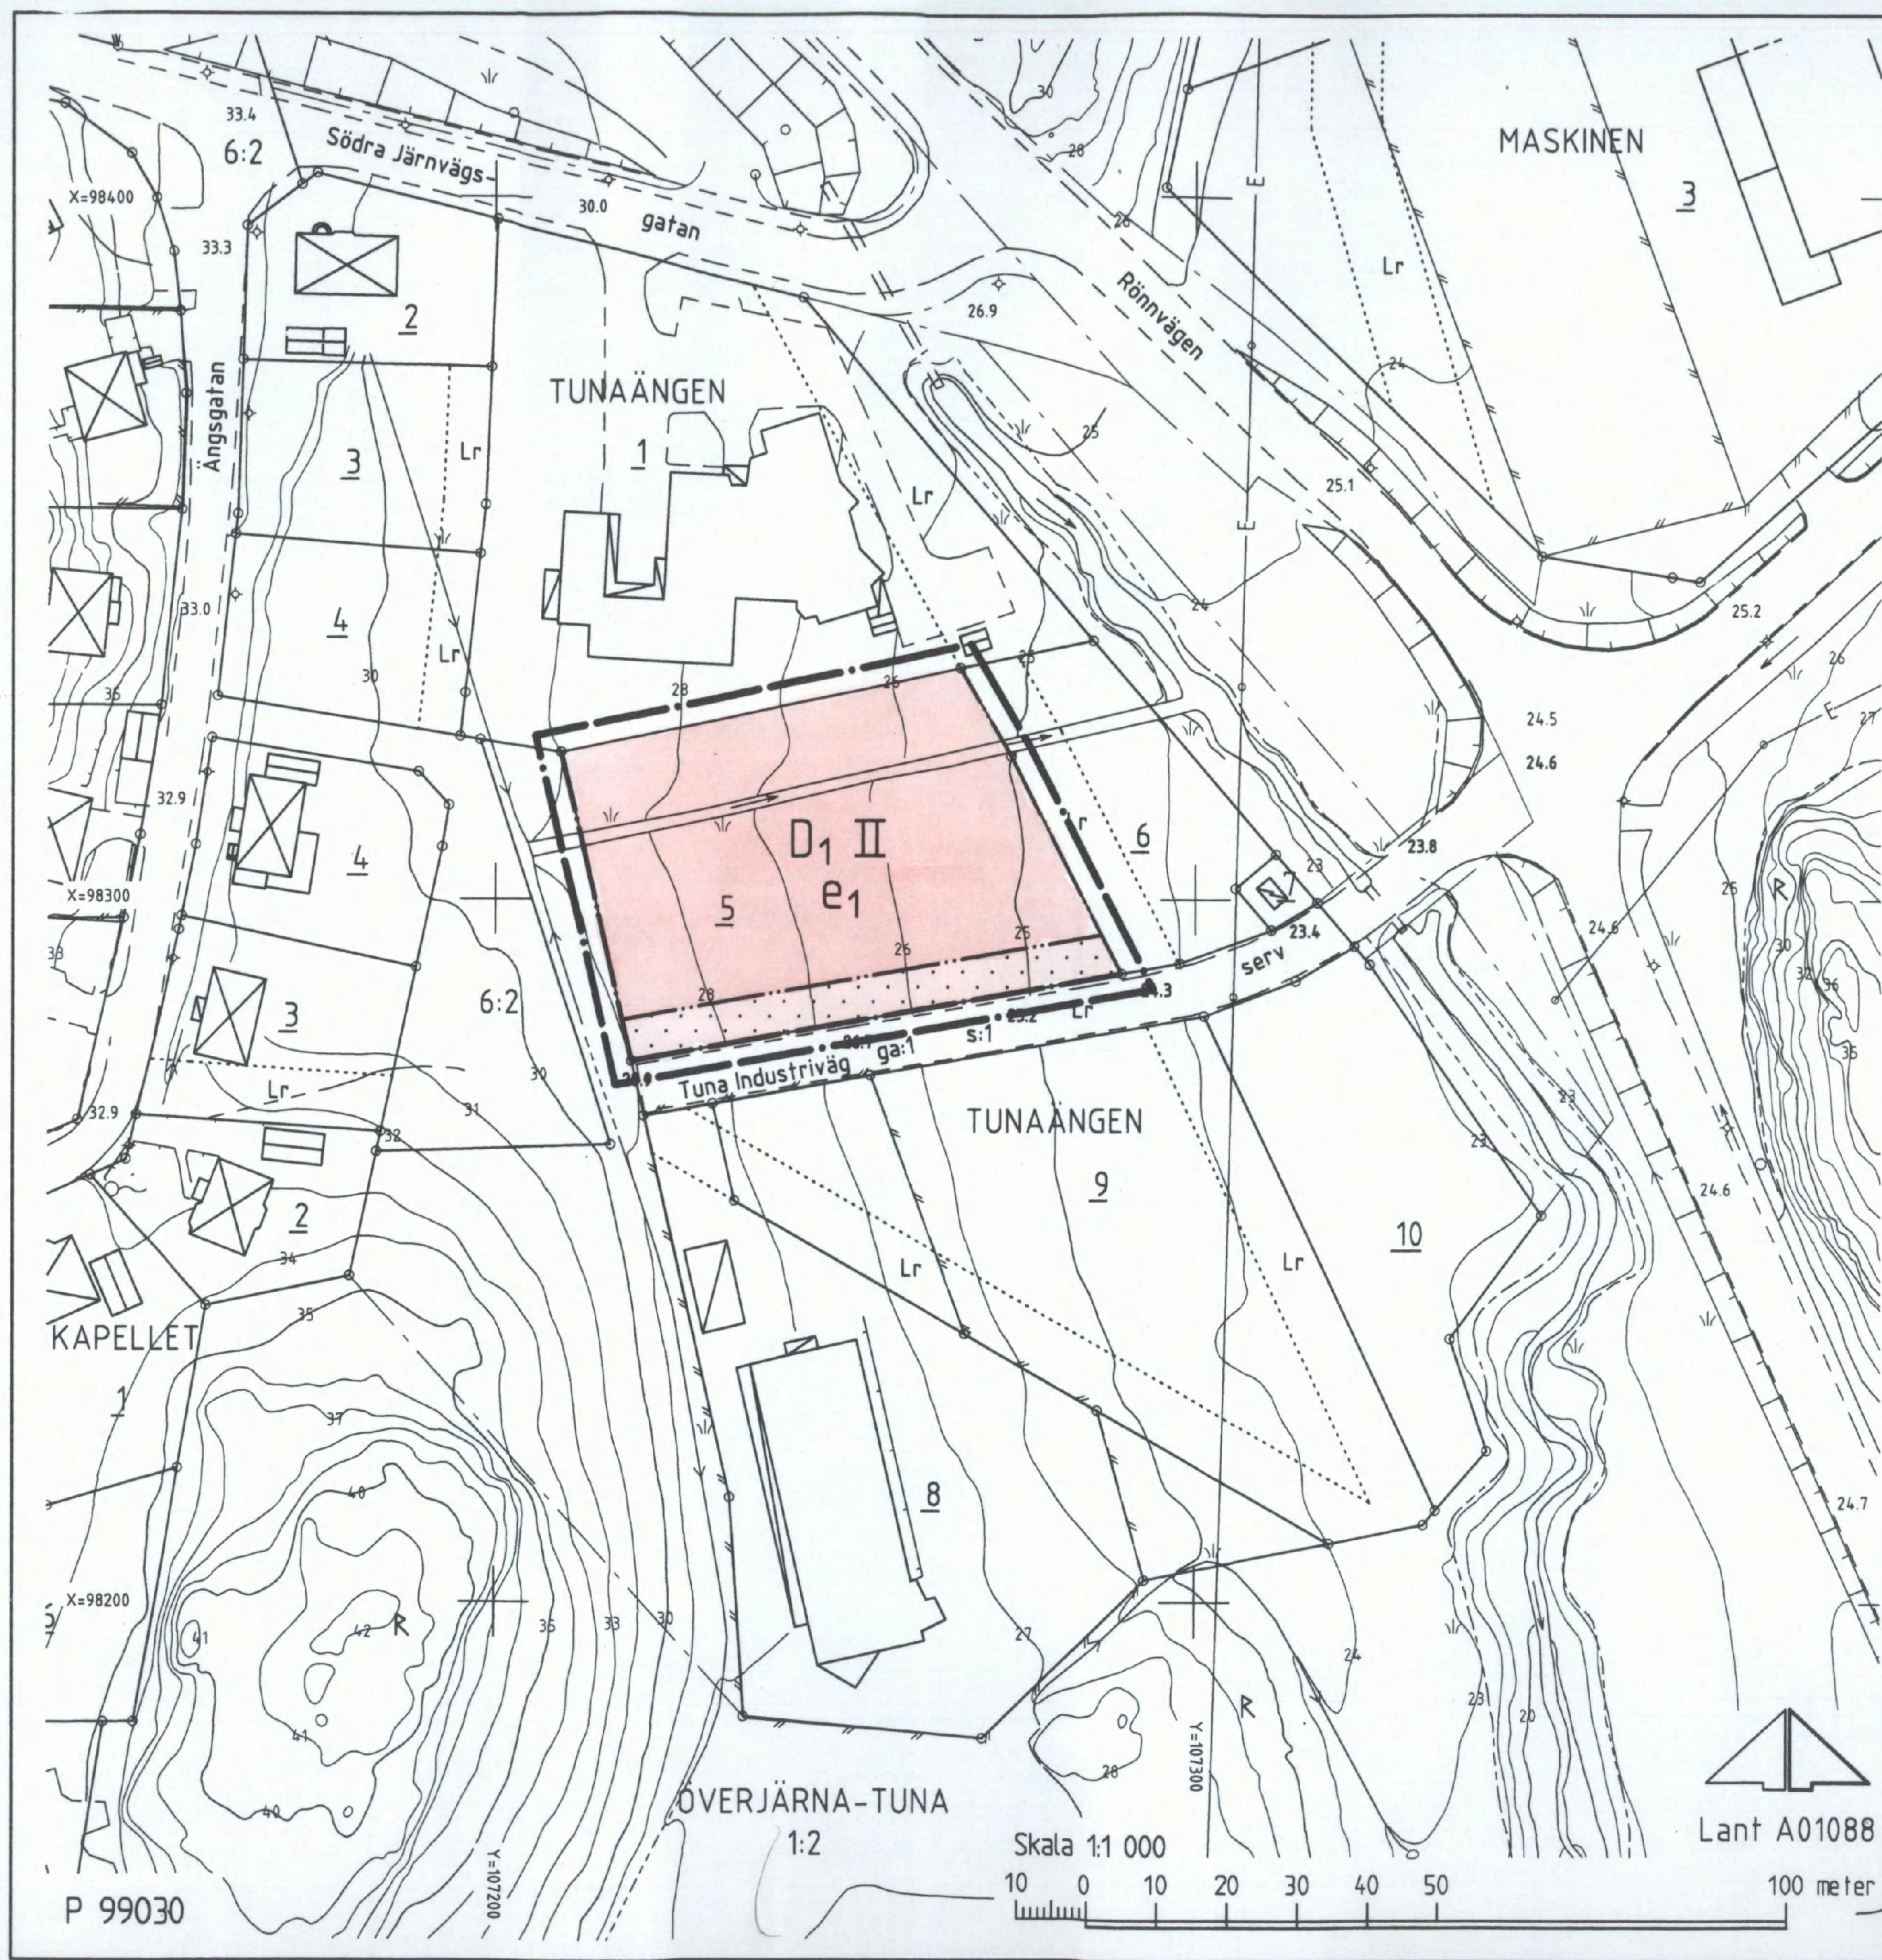

- GRUNDKARTANS BETECKNINGAR
- o Gränspunkt, inmätt eller beräknad
 - Fastighetsgräns
 - - - - - Annan gräns för område för servitut, ledningsrätt, nyttjanderätt, fornlämning
 - 1 Registrern för fastighet med kvartersnamn
 - 1:1 Registrern för fastighet med traktnamn
 - s:1 Registrern för samfällighet
 - ga:1 Registrern för gemensamhetsanläggning
 - R Fornlämning
 - lr Ledningsrätt
 - Byggnad i allmänhet
 - Bostadshus med takkontur resp hustiv
 - Uthus med takkontur resp hustiv
 - Skärmtak
 - Transformatorbyggnad
 - Trappa
 - Färskvattenbrunn
 - Staket, häck
 - Stödmur, stenmur
 - Dike
- Slätt
Väg
Vägrumma
Ägostlagsgräns
Ängs-, hag-, betesmark eller öspec gräsyta
Barrskog resp lövskog
Belysningsstolpe, stolpe
E Elledning ovan mark
0,0 Avvägd höjd
Höjdkurvor
Osäker höjdkurva
- Koordinatsystem: Södertälje lokala
Höjdsystem: Södertälje höjdsystem 1900
Grundkarta med fastighetsredovisning upprättad 2001-05-21
Edda Lindahl Åkerman
Edda Lindahl Åkerman
Lantmätare

- PLANKARTA
- GRÄNSBETECKNINGAR
- Linje på kartan ritad 3 mm utanför planområdet
 - - - - - Användningsgräns
 - ... Egenskapsgräns
- PLANBESTÄMMELSER
- Endast nedan angiven användning och utformning är tillåten
Bestämmelser utan beteckning på kartan gäller inom hela planområdet
- MARKANVÄNDNING
- Kvartersmark
- D1** Vård, enskilt socialt ändamål
- UTNYTTJANDEGRAD
- e1** Högst en tredjedel (1/3) av fastighetens areal får bebyggas
- BEGRÄNSNING AV MARKENS BEBYGGANDE
- 5** Marken får inte bebyggas
- UTFORMNING
- II** Högsta antal våningar, högsta tillåtna byggnadshöjd 6,5 meter.
- ADMINISTRATIV BESTÄMMELSE
- För planområdet är genomförandetiden femton (15) år räknat från och med dagen efter det att planen har vunnit laga kraft

Detaljplan för del av
TUNAÄNGEN
inom JÄRNA i
SÖDERTÄLJE

Upprättad på miljö- och stadsbyggnadskontoret
i Södertälje 2001-05-29
Uno Dahlén
Uno Dahlén
miljö- och stadsbyggnadsdirektör

ANTAGEN AV JÄRNA KOMMUNDELSNÄMND
2001-06-19 § 104
PLANEN HAR VUNNIT LAGA KRAFT 2001-07-12
På tjänstens vägnar
Uno Dahlén
Uno Dahlén

0181K-P
Bengt Lindskog
Bengt Lindskog
arkitekt

1326 A