


FÖRSLAG TILL ÄNDRING
 AV STADSPLANEN FÖR
 OMRÅDE VID FLYGAREGATAN
 I HALMSTAD

UPPGJORT I AUGUSTI 1945

STADSPLANEKARTA


HALMSTAD DEN 21 AUGUSTI 1945

Halger Rönbom
 STADSPLANEARKITEKT

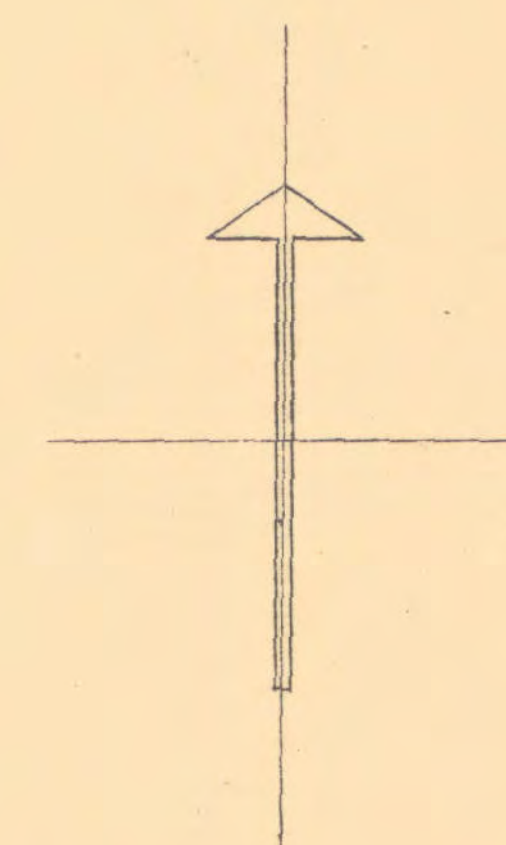

2 1164/46

- Beteckningar:**
- Linje belägen 3 (tre) meter utanför det område som förslaget avser.
 - Gällande områdesgränns, avsedd att bibehållas.
 - Gällande områdesgränns, avsedd att utgå.
 - Föreslagen områdesgränns.
 - Bestämmelsegränns.
 - Allmän plats: gata, torg.
 - Allmän plats: park, plantering.
 - Gällande gatuhöjd, avsedd att bibehållas.
 - Gällande gatuhöjd, avsedd att utgå.
 - Föreslagen gatuhöjd.
- Beteckningar, vilka hänföra sig till stadsplanebestämmelserna.**
- Befintlig ägarens.
 - Befintlig byggnad.
- I Kungl. Maj:ts beslut angiven linje

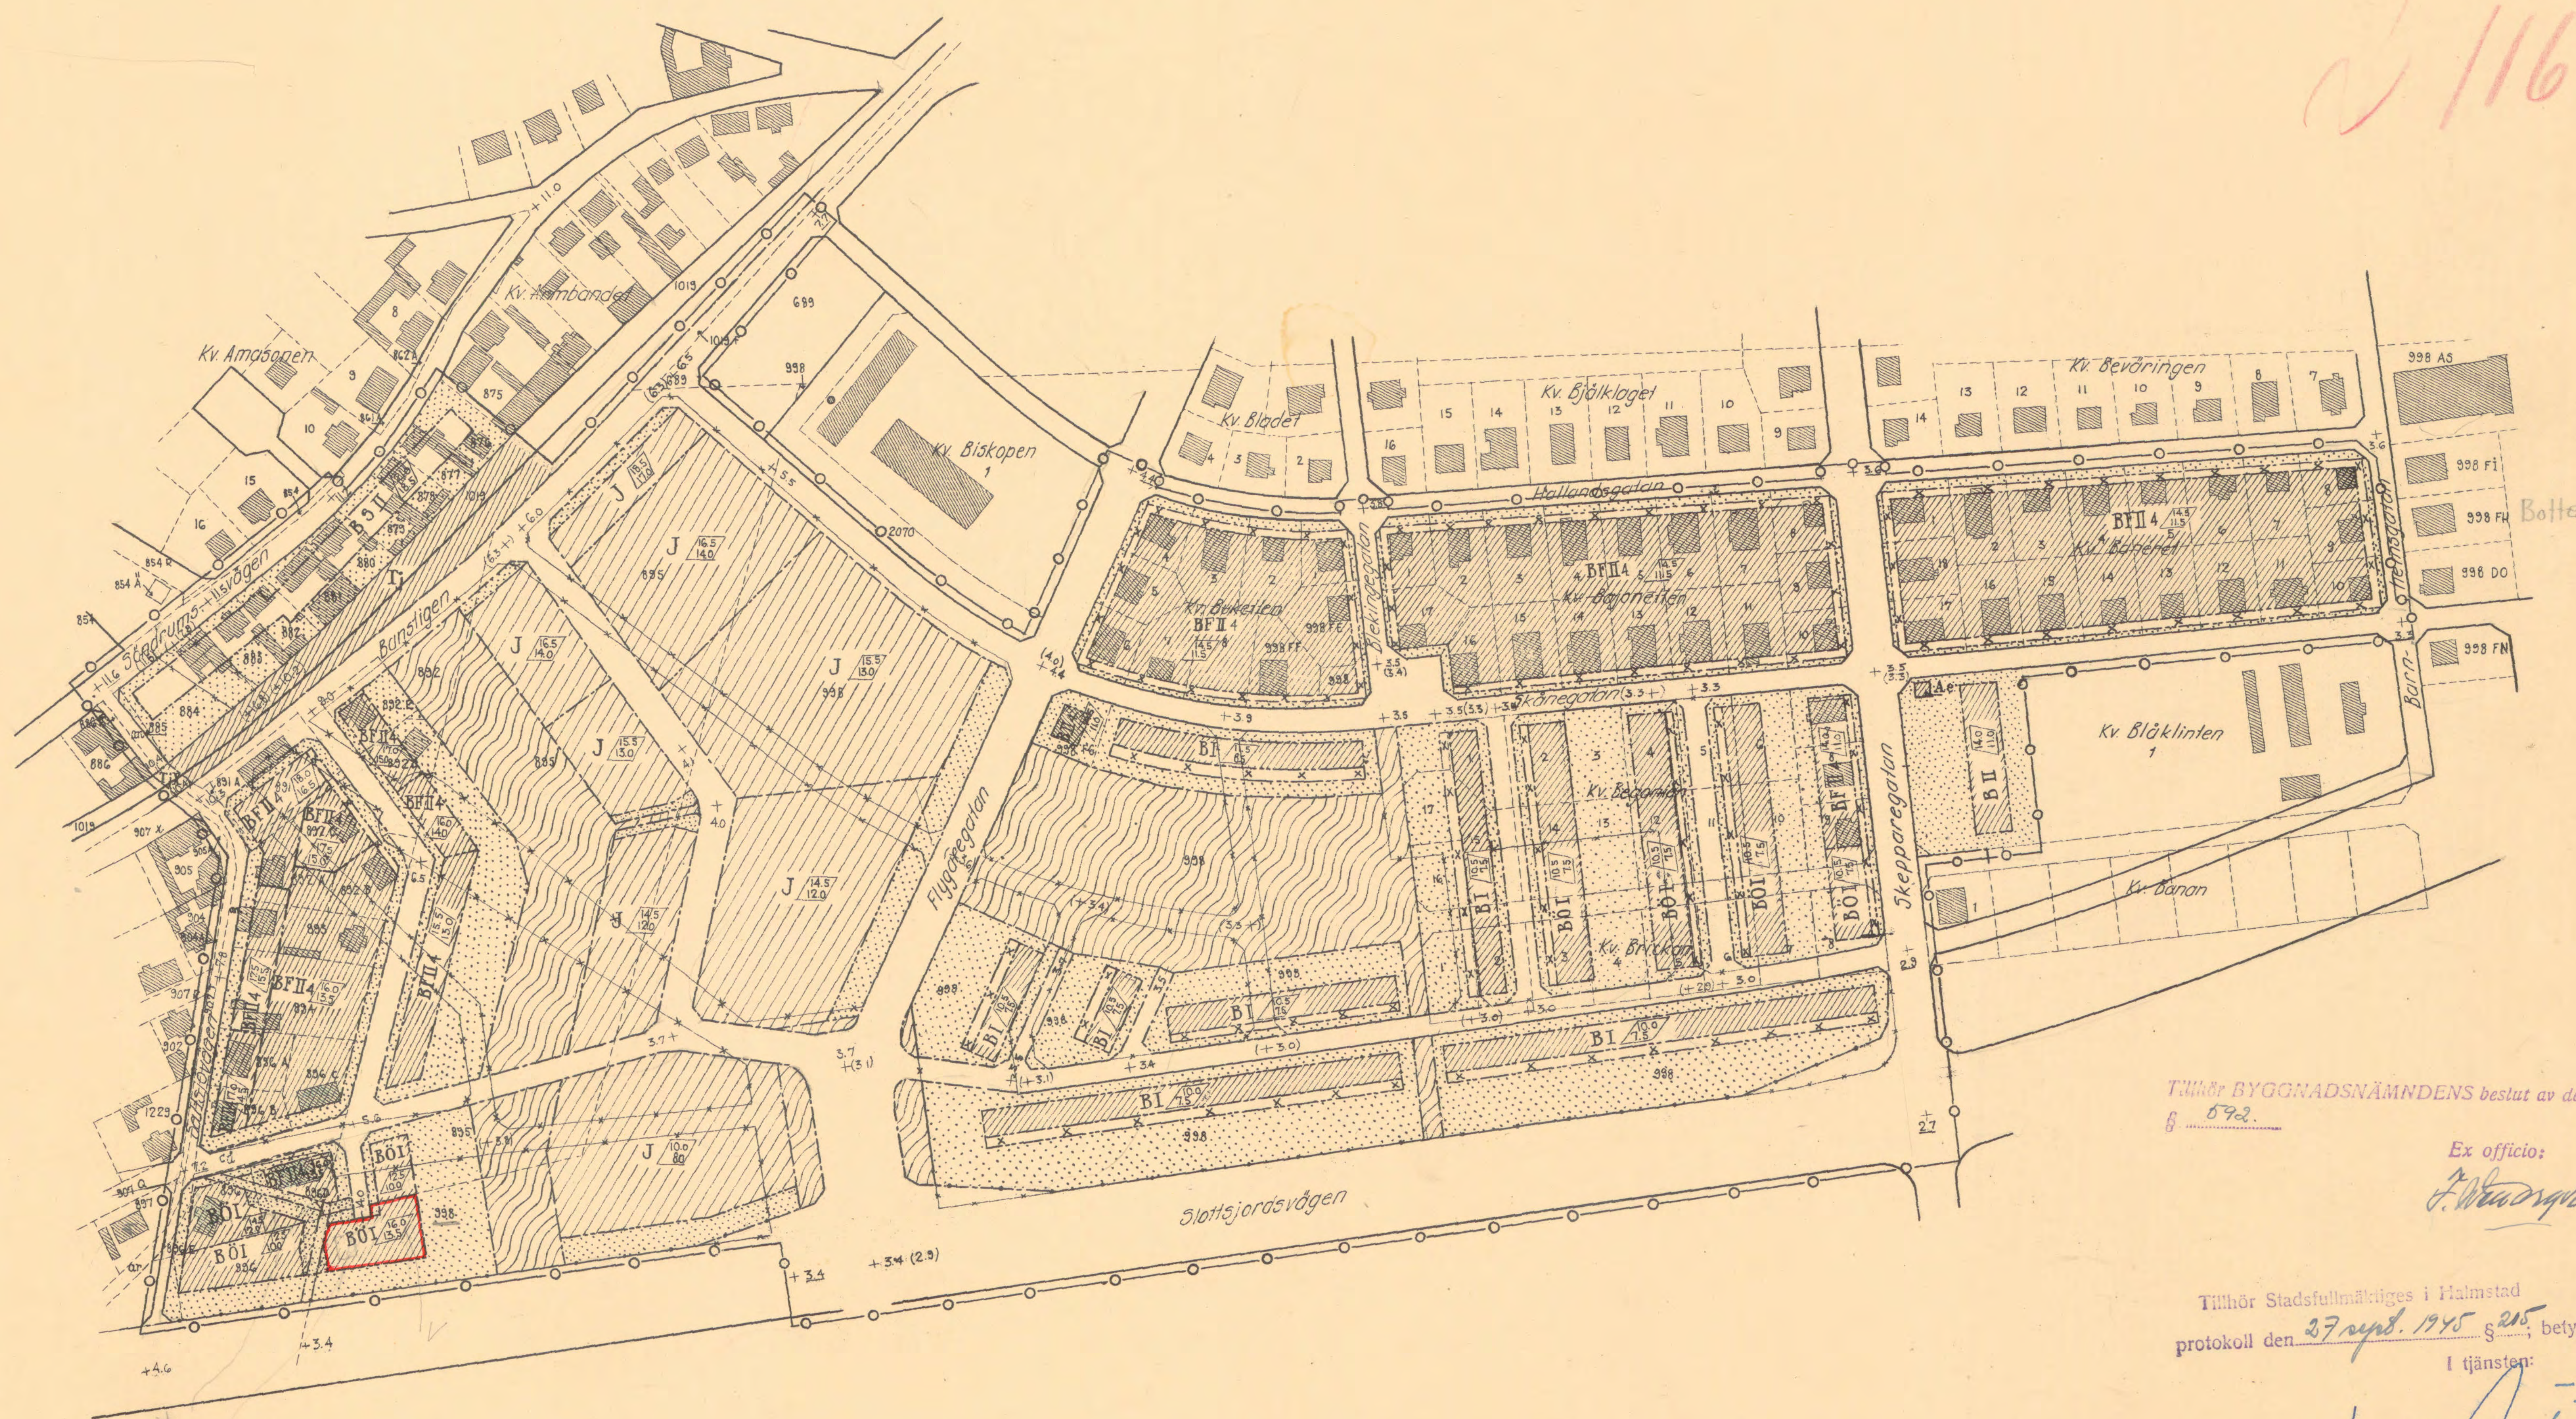

TILLHÖR BYGGNADSNÄMNDENS beslut av den 14 sept. 1945
 § 672.

Ex officio:
A. W. W. W.

Tillhör Stadsfullmäktiges i Halmstad
 protokoll den 27 sept. 1945 § 255 betygar
 i tjänsten

John Thorsen

Tillhör Kungl. Maj:ts beslut
 den 3 maj 1946
 (undantag se Kungl. Maj:ts brev)
 Stockholm i Kommunikationsdepartementet

Ex officio:
K. L. L.

