


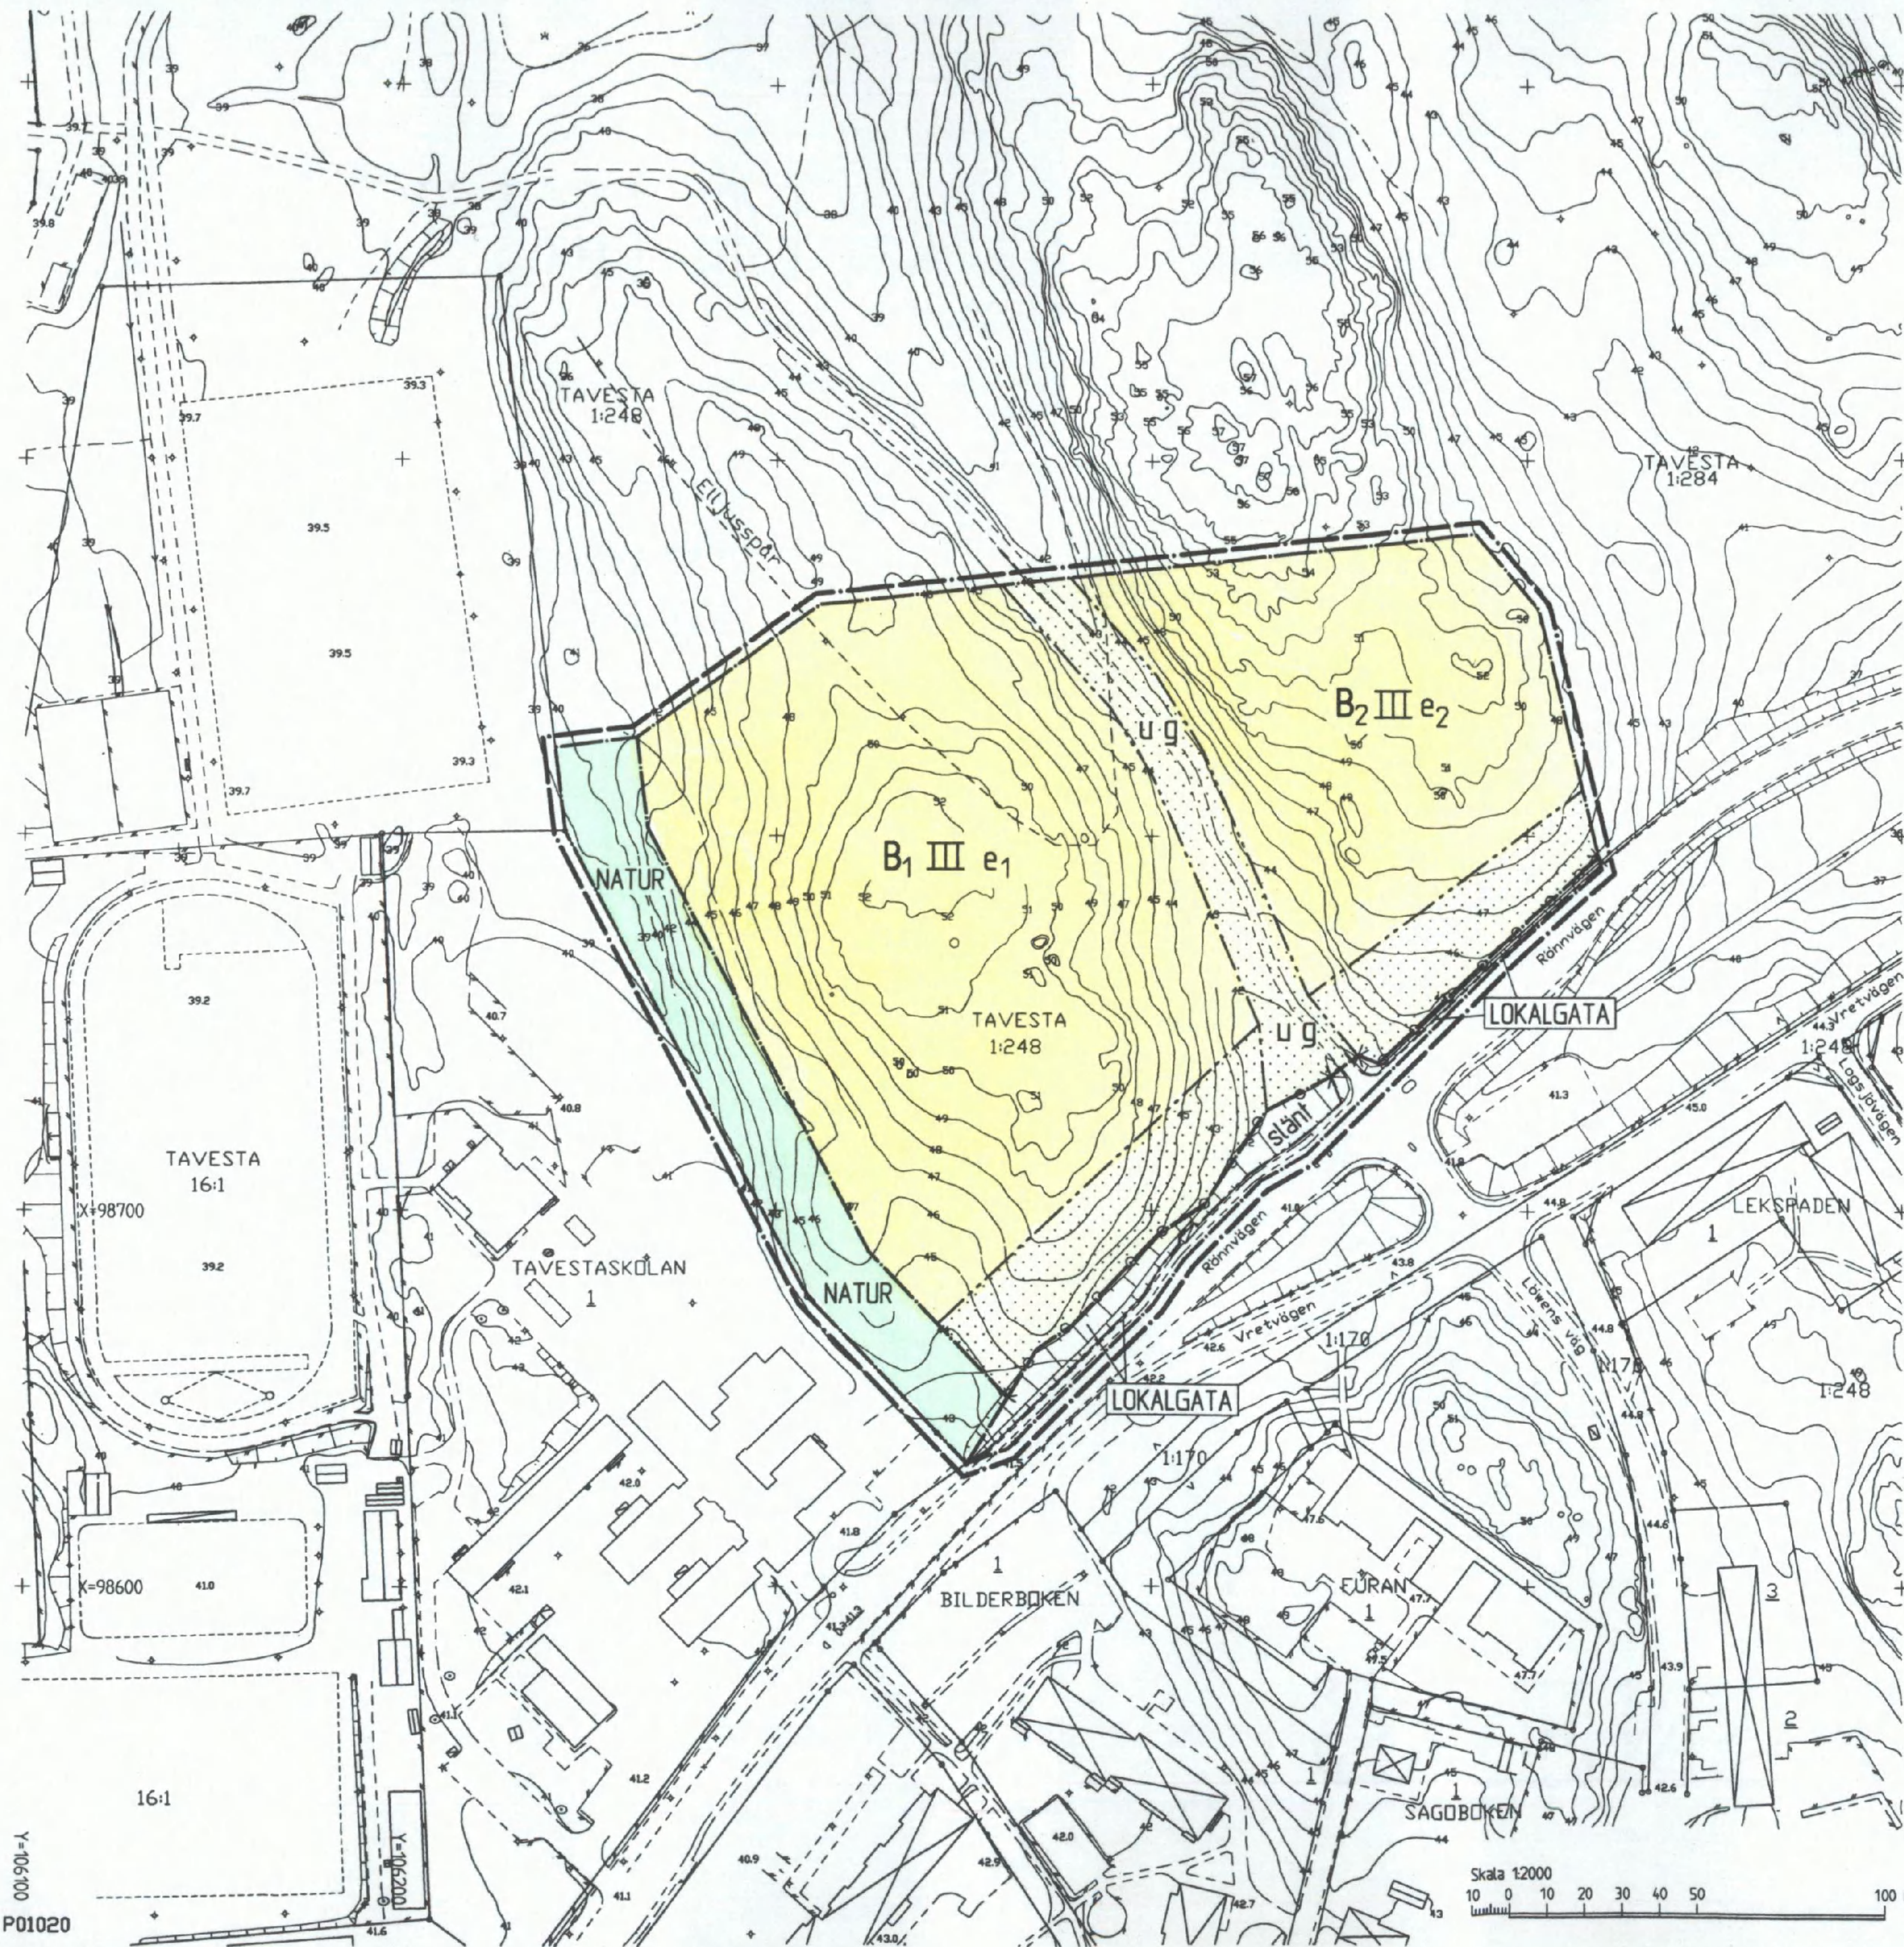

GRUNDKARTANS BETECKNINGAR

○	Gränspunkt, inmått eller beräknad	---	Väg
□	Gränspunkt, digitaliserad	---	Äldre
---	Fastighetsgräns	---	Agostagsgräns
---	Annan gräns för område för servitut, ledningsrätt, nyttjanderätt, fornlämningsrätt	---	Berg i dagen
1	Samma fastighet på omse sidor om linjerna	---	Barrskog resp lövskog
11	Registernummer för fastighet med kvartersnamn	---	Enslaka träd
ga:1	Registernummer för fastighet med traktnamn	---	Belysningsstolpe
serv, sv	Registernummer för gemensamhetsanläggning	---	Polygonpunkt
R	Servitut	---	Avloppsledning i mark
tr	Fornlämning	---	Fjärrvärmeledning i mark
---	Ledningsrätt	---	Teleledning i mark
---	Byggnad i allmänhet	---	Avvägd höjd
---	Bostadshus med takkontur resp huslöv	---	Höjdnurvor (med 1 meters ekvidistans)
---	Uthus med takkontur resp huslöv	---	Ösaker höjdnurva
---	Skärmtak	---	Koordinatsystem: Södertälje lokala
---	Transformatorbyggnad	---	Höjdsystem: Södertälje lokala
---	Trappa	---	Grundkarta med fastighetsredovisning
---	Färdskåttbrunn	---	upprättad 2002-02-07
---	Staket	---	
---	Stodmur	---	
---	Häck	---	
---	Dike	---	
---	Slätt	---	

Lotta Lindstam
Lotta Lindstam
Landskapsarkitekt

PLANKARTA GRÄNSBETECKNINGAR

- Linjen på kartan ritad tre (3) mm utanför planområdet
- Användningsgräns
- Egenskapsgräns

PLANBESTÄMMELSER

Bestämmelser utan beteckning på kartan gäller inom hela planområdet. Endast nedan angiven användning och utformning är tillåten

MARKANVÄNDNING

Allmän plats

LOKALGATA Gata för lokaltrafik

NATUR Naturområde

Kvartersmark

B1 Bostäder, äldreboende

B2 Bostäder

UTFORMNING AV ALLMÄN PLATS

slätt Vägslätt inom LOKALGATA

UTNYTTJANDEGRAD

e1 Största byggnadsareal är 4000 m²

e2 Största byggnadsareal är 2000 m²

BEGRÄNSNING AV MARKENS BEBYGGANDE

Marken får inte bebyggas

u Marken skall vara tillgänglig för allmänna underjordiska ledningar

g Marken skall vara tillgänglig för gemensamhetsanläggning (tillfart och gc-väg)

MARKENS ANORDNANDE

Korbar utfart får inte anordnas

PLACERING, UTFORMNING, UTFÖRANDE

III Högsta antal våningar

ADMINISTRATIVA BESTÄMMELSER

För planområdet är genomförandeliden femton (15) år räknat från och med dagen efter det att planen har vunnit laga kraft

ANTAGEN AV JÄRNA KOMMUNDELSNÄMND
2002-05-28 § 97
PLANEN HAR VUNNIT LAGA KRAFT 2002-06-21
På Järnas

Lotta Lindstam
Lotta Lindstam

Detaljplan för

ÄLDREBOENDE I JÄRNA

(del av Tavesta 1:248, vid Tavestaskolan)

inom JÄRNA kommun del i

SÖDERTÄLJE

Upprättad på samhällsbyggnadskontoret i Södertälje 2002-03-26

Ändrad 2002-05-28

Lotta Lindstam
Lotta Lindstam
stadsarkitekt

Per Lindskog
Per Lindskog
arkitekt

