
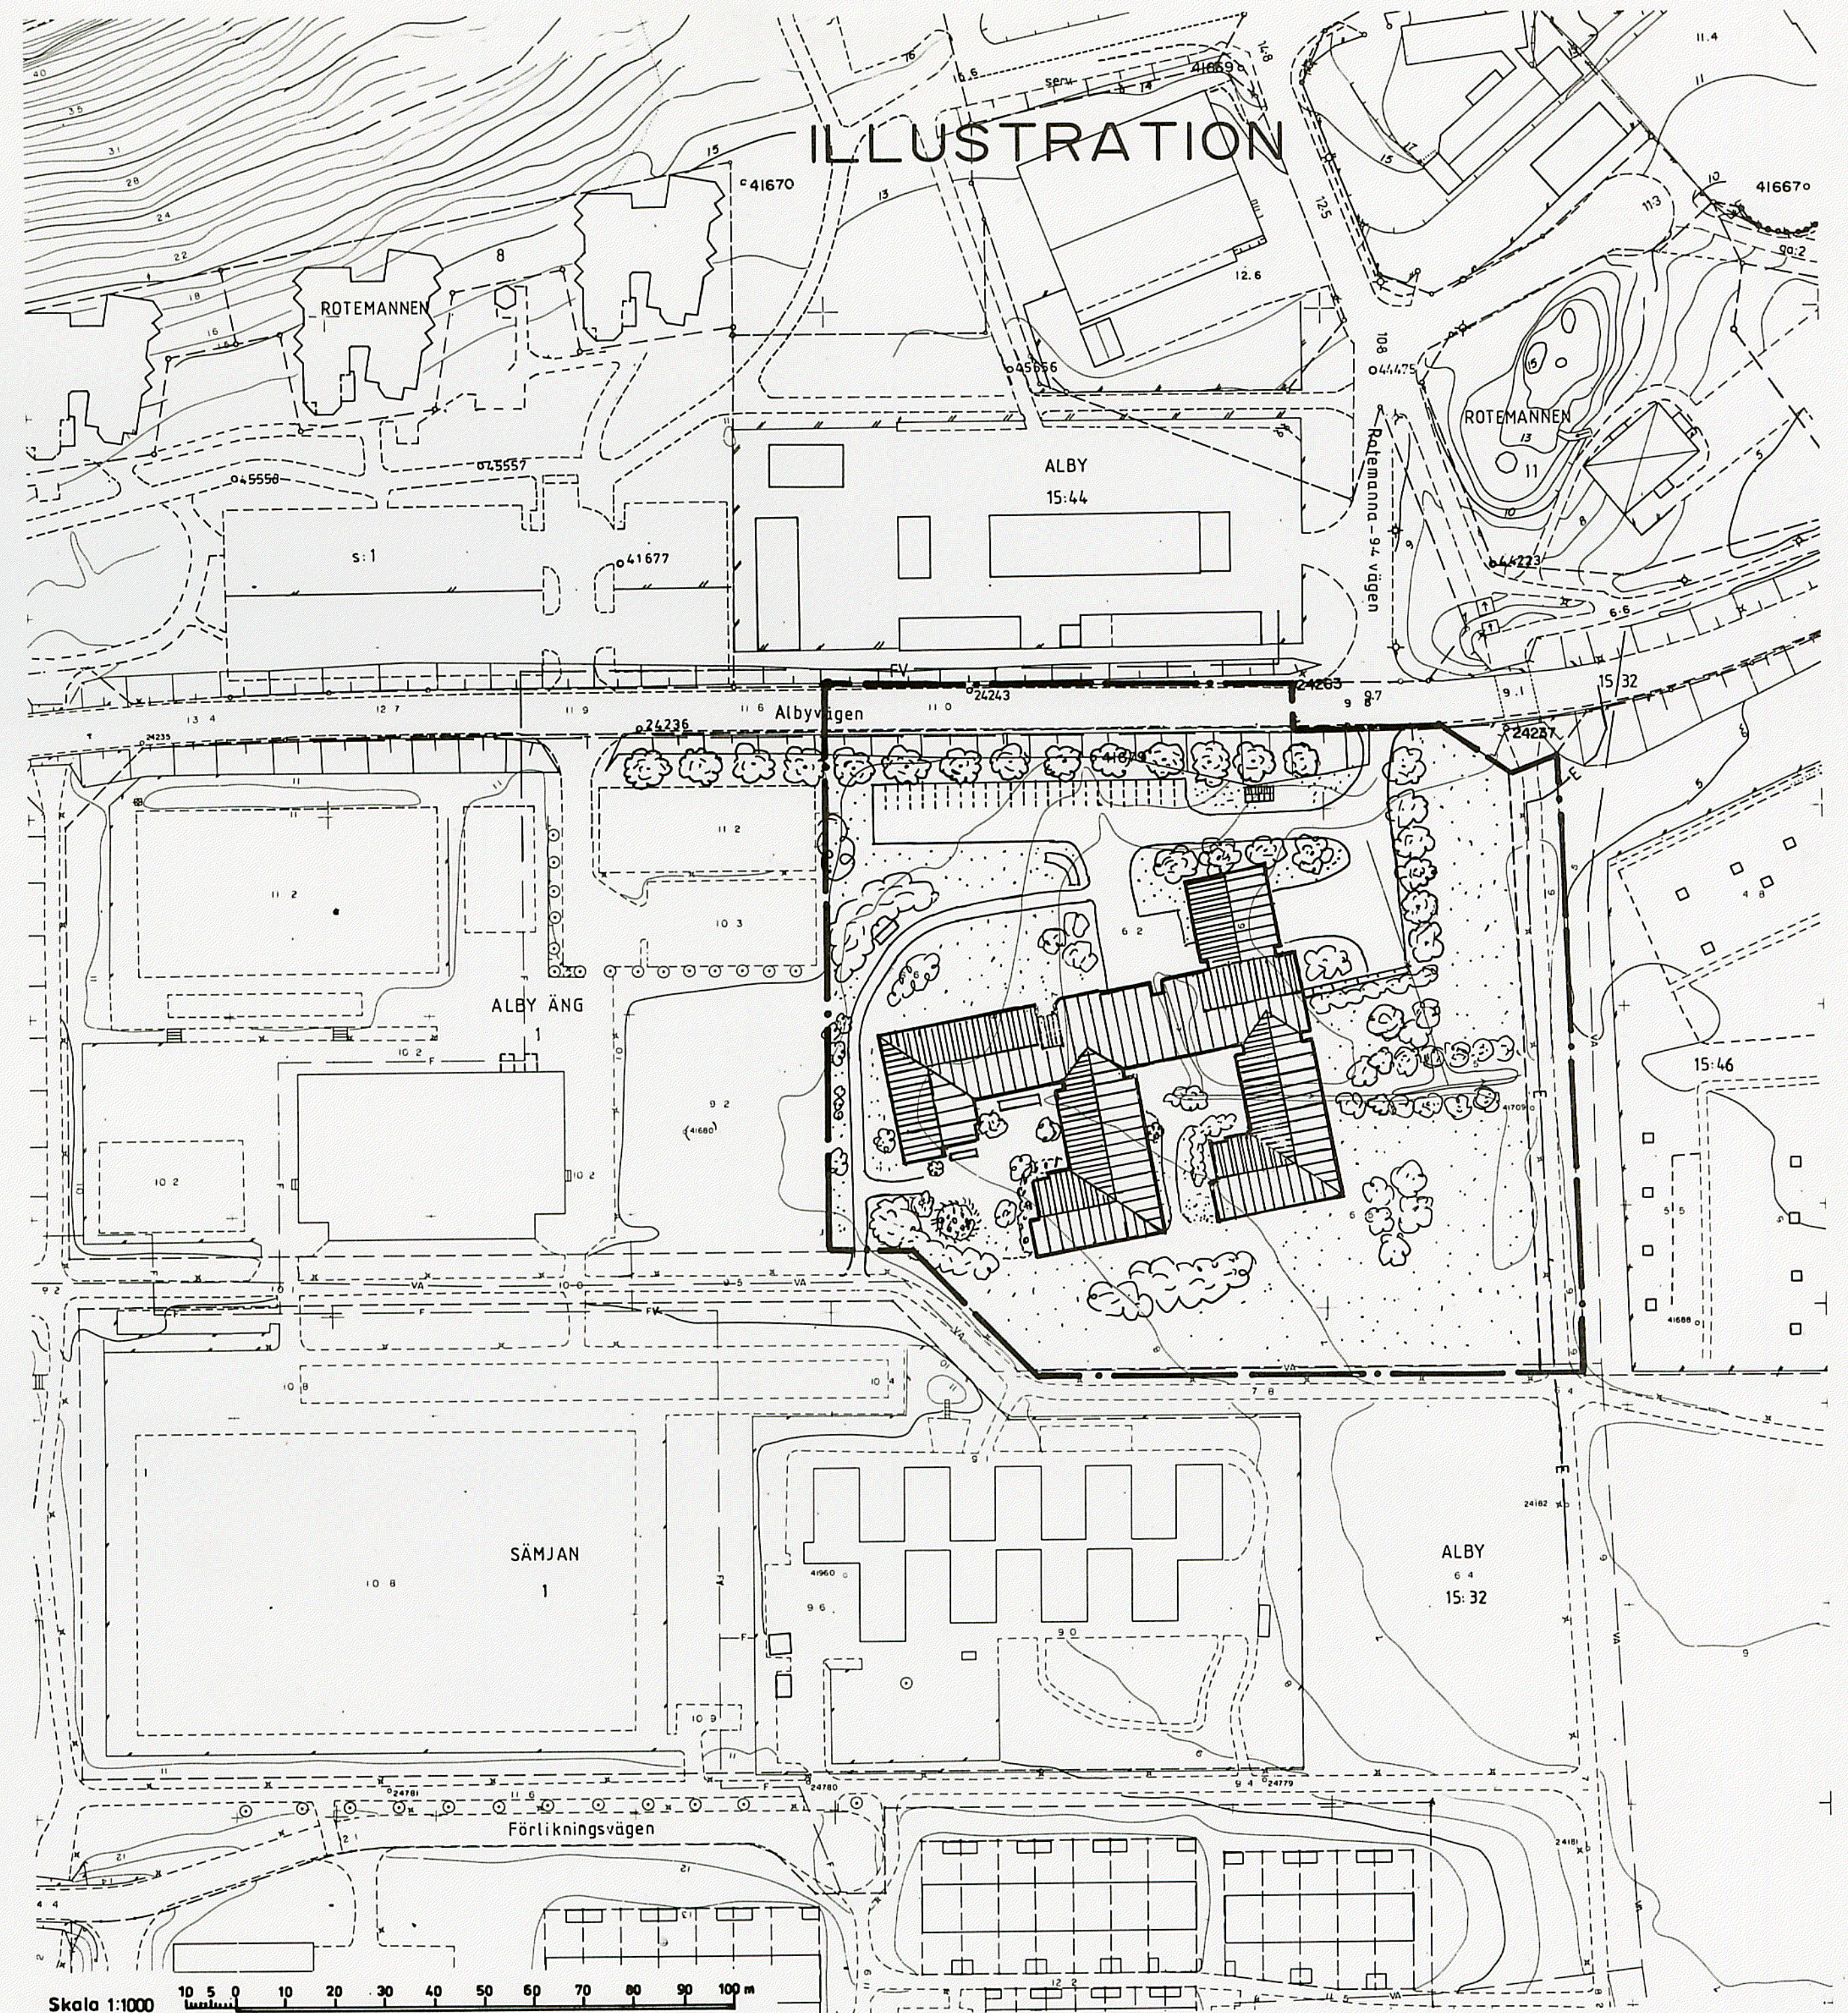


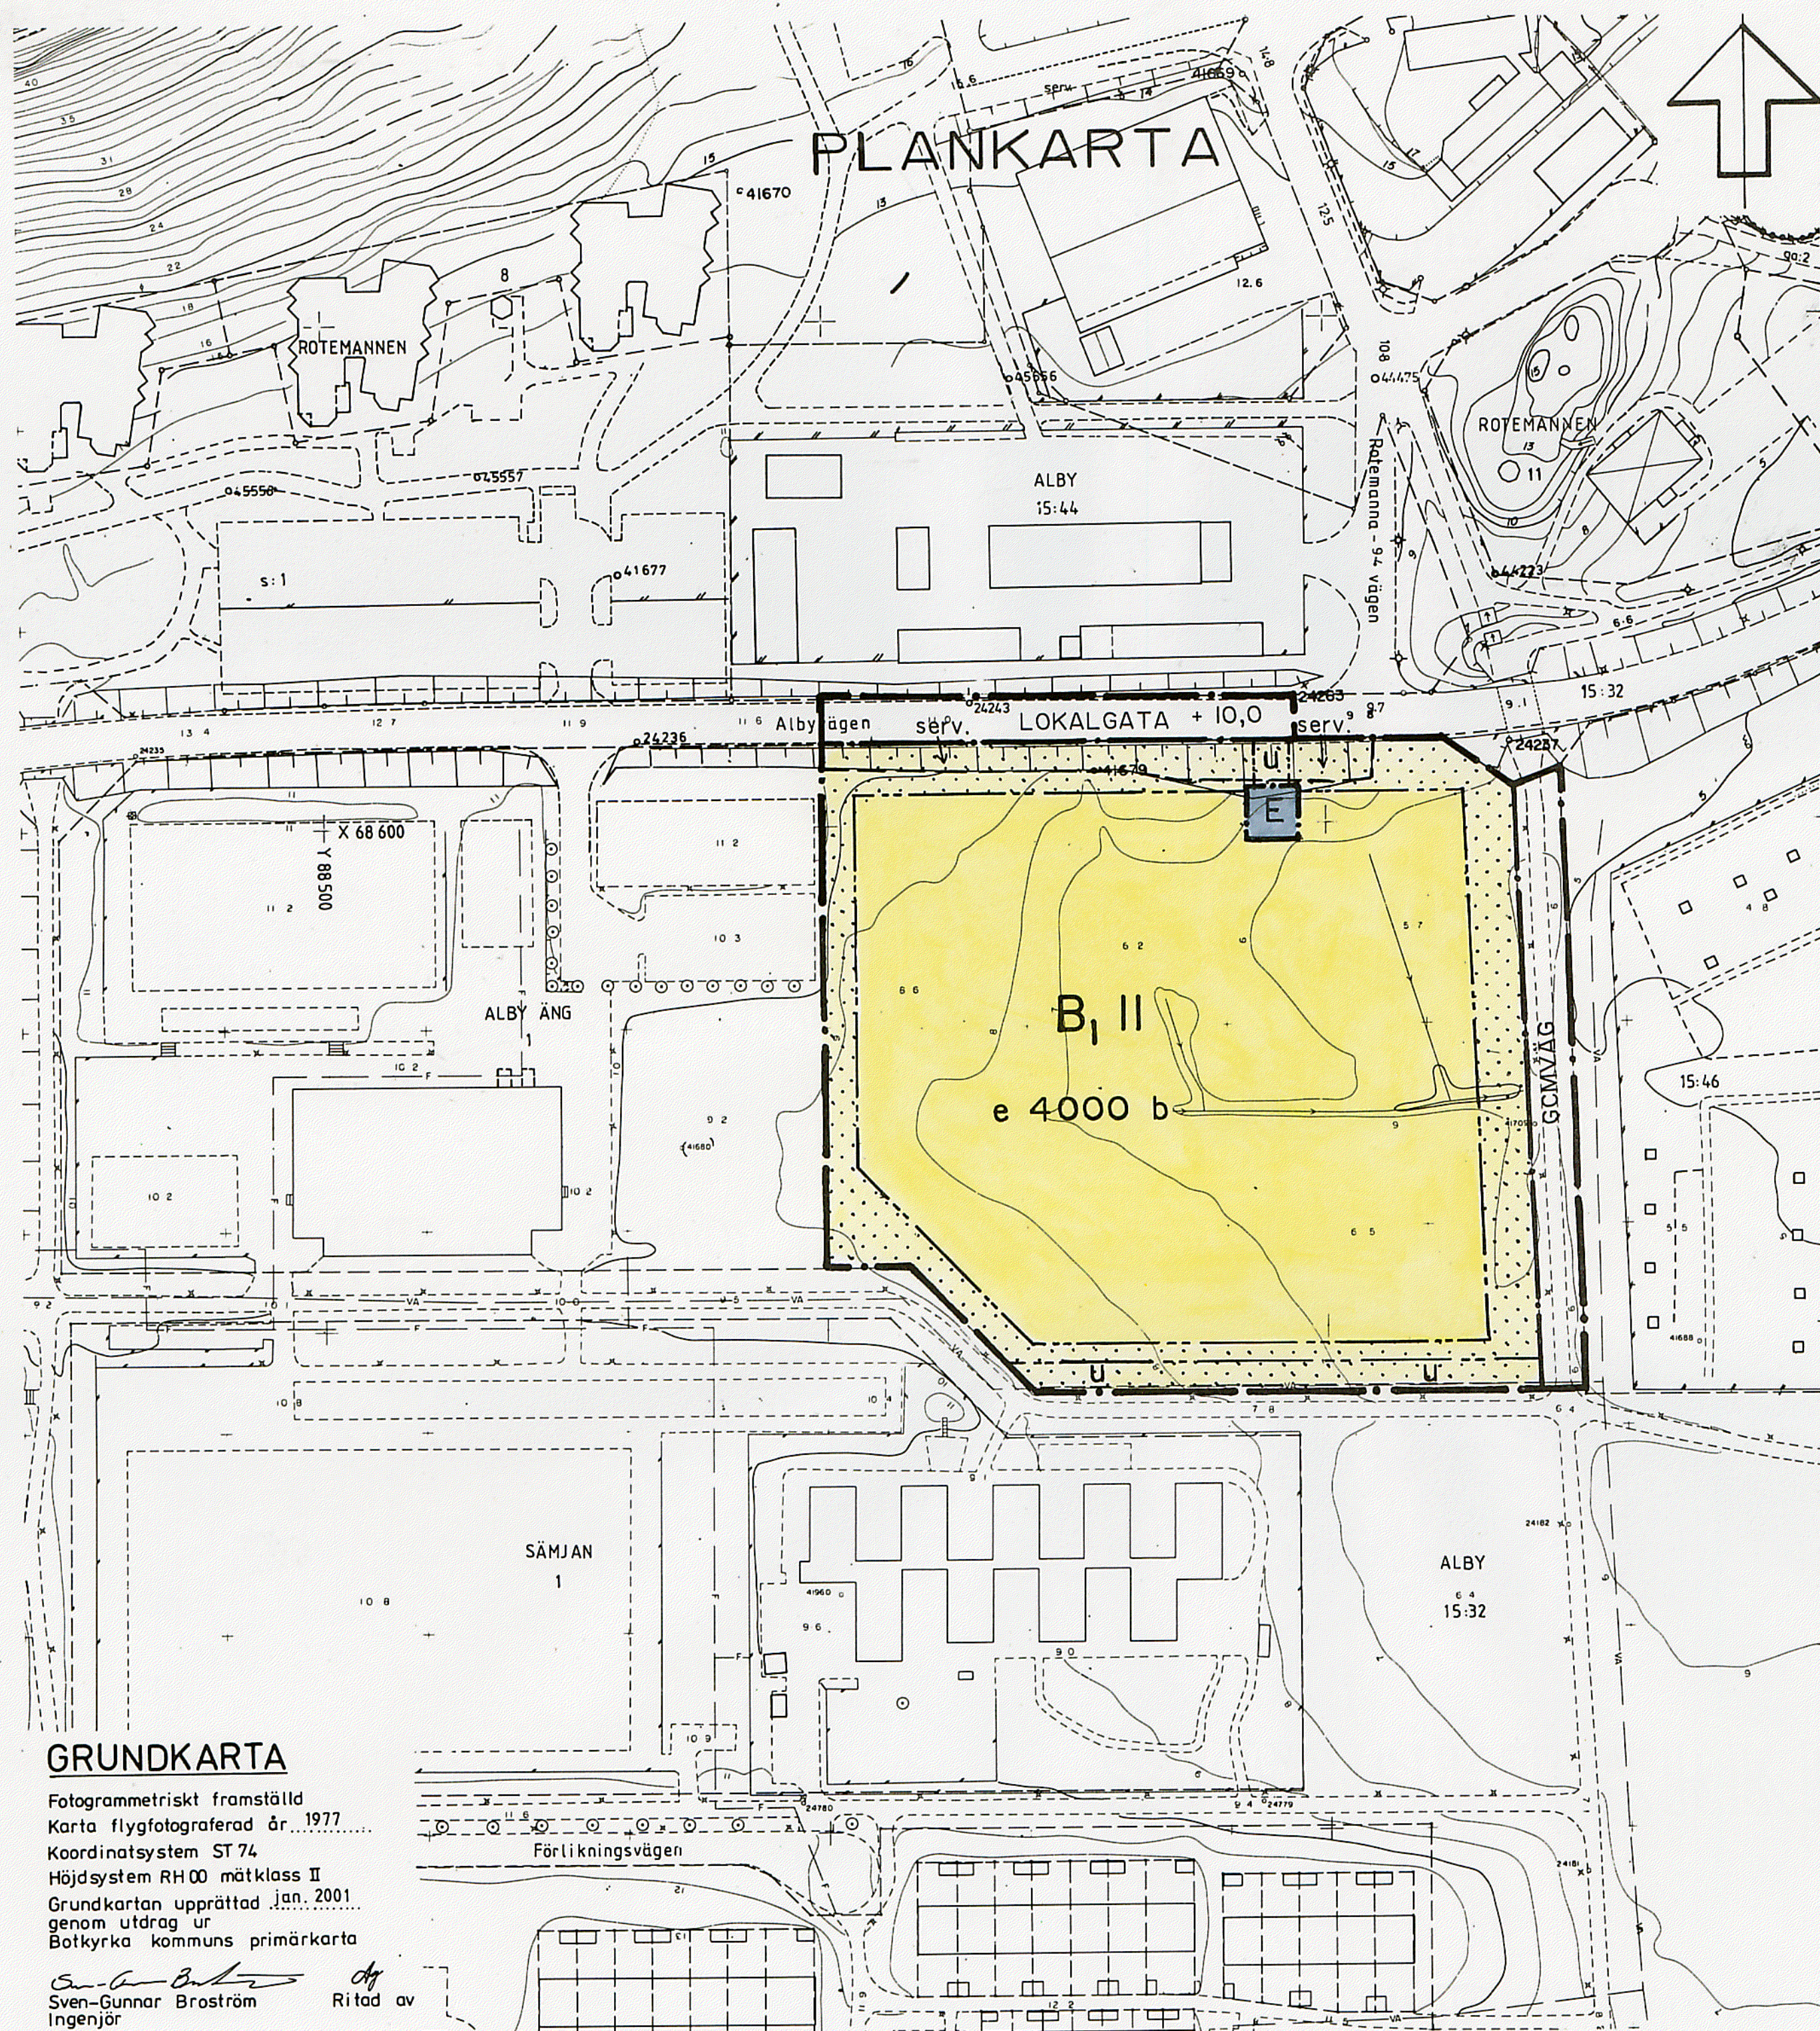

PLANBESTÄMMELSER

Följande gäller inom områden med nedanstående beteckningar. Endast angiven användning och utformning är tillåten. Bestämmelser utan beteckning gäller inom hela planområdet.

GRÄNSER

- Planområdesgräns
- Användningsgräns
- Egenskapsgräns

ANVÄNDNING AV MARK

Allmänna platser

LOKALGATA Lokaltrafik

GCMVÄG Gång- cykel- och moped- trafik

Kvartermark

- B₁ Äldreboende
- E Nätstation

UTFORMNING AV ALLMÄNNA PLATSER

+ 0,0 Föreskriven höjd över nollplanet

UTNYTTJANDEGRAD

e 000 Största byggnadsarea i m²

BEGRÄNSNINGAR AV MARKENS BEBYGGANDE

Marken får inte bebyggas

U Marken skall vara tillgänglig för allmänna underjordiska ledningar

UTFORMNING, UTFÖRANDE, BYGGNADSTEKNIK

II Högsta antal våningar

b Dagvatten skall i största möjliga utsträckning tas om hand lokalt

ADMINISTRATIVA BESTÄMMELSER

Genomförandetiden slutar 2015-12-31

Tillhör kommunfullmäktiges i Botkyrka
kommun beslut 2001-06-19 § 97
Intygat:

Gertrud Montin, kommunfullm. sekr

Antagen av KF 2001-06-19
Laga kraft 2001-07-19

DETALJPLAN FÖR DEL AV ALBY ÄNG I ALBY, BOTKYRKA KOMMUN

UPPRÄTTAD AV TEKNISKA FÖRVALTNINGEN I MARS 2001

Kjell Bagstevold
Stadsarkitekt

Odd Störtebecker
Arkitekt