
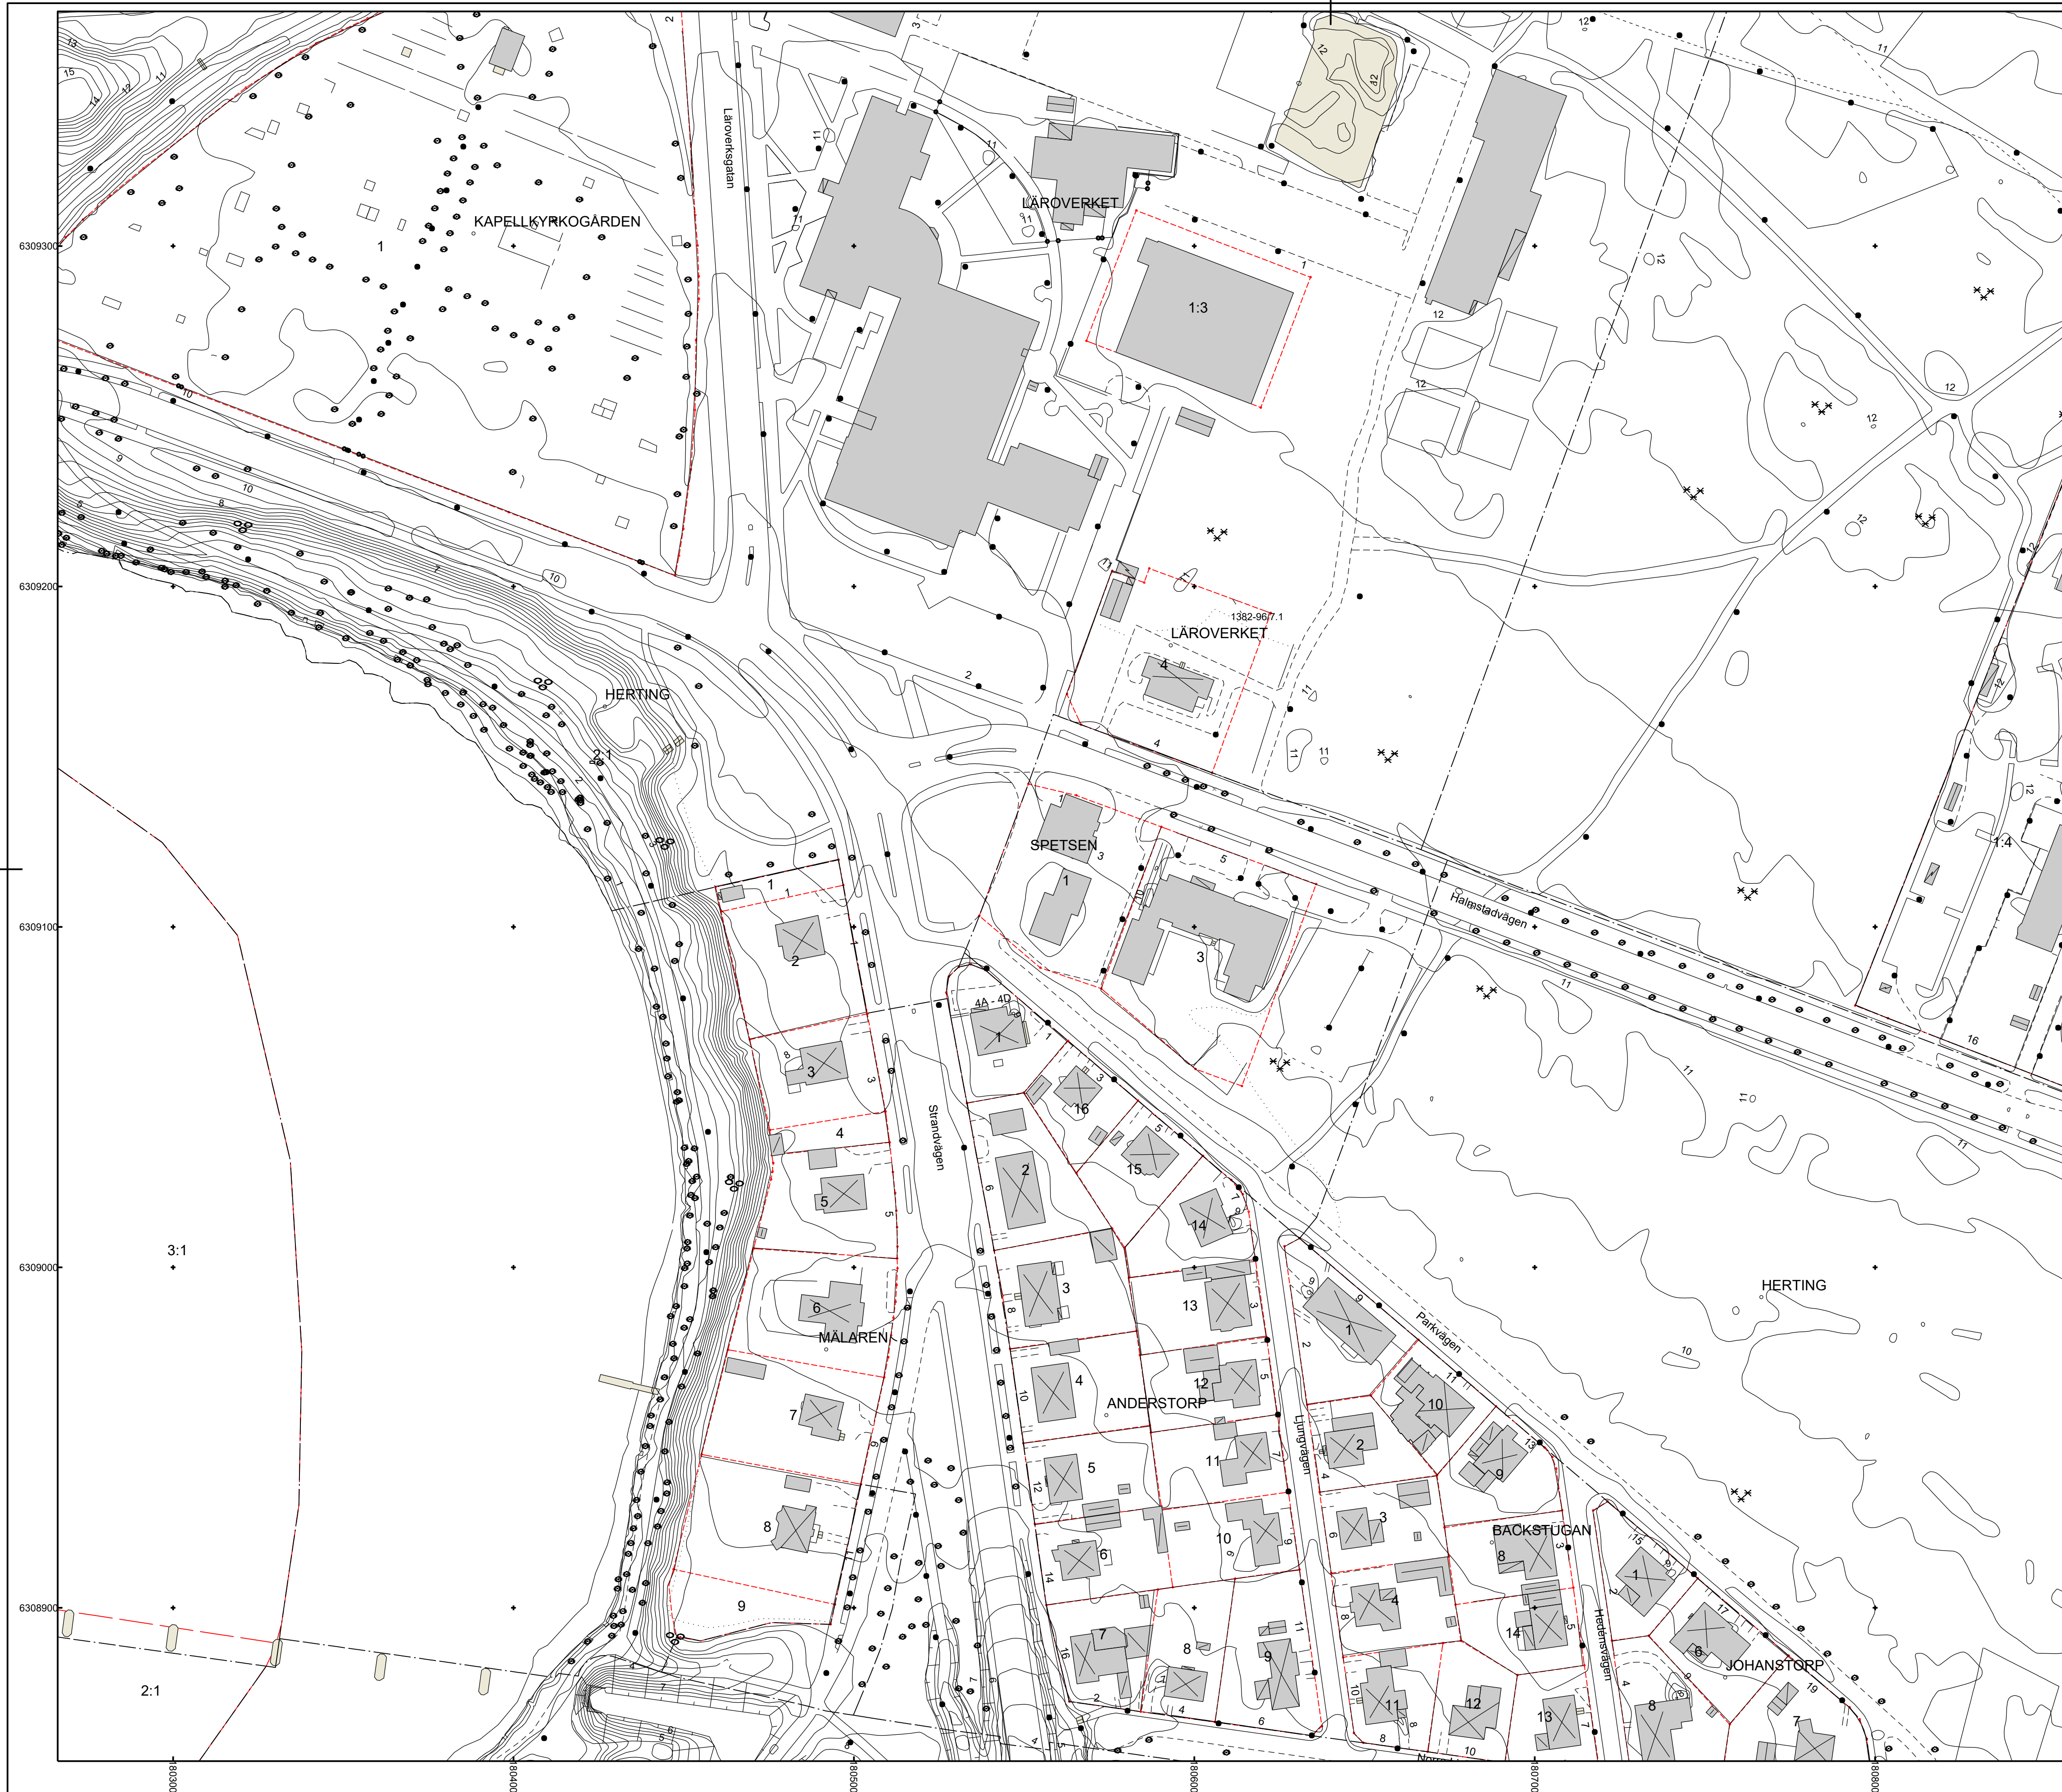
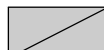
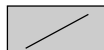
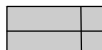


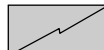

TECKENFÖRKLARING

- | | | | |
|---|---|---|------------------------------------|
| ----- | Fastighetsgräns | | |
| ----- | Traktgräns | | |
| ----- | Kvarterstraktgräns | | |
| CENTRALEN | Kvarternamn | | |
| BERGA | Traktnamn | | |
| 2 | Registernummer, fastighet med kvarternamn | | |
| 1:2 | Registernummer, fastighet med traktnamn | | |
| S:7 GA:2 | Registernummer, samfällighet gemensamhetsanl. | | |
| - - - - - | Rättighet, gräns | | |
|  |  |  | Linvinmätt Bostad, Uthus, Skärmtak |
|  |  |  | Takinmätt Bostad, Uthus, Skärmtak |
|  | Kyrka |  | Transformator |
| _____ | Staket | | |
| _____ | Stenmur | | |
| _____ | Stödmur | | |
| _____ | Häck | | |
| ----- | Körbana | | |
| ----- | Stig | | |
| _____ | Slänt | | |
| _____ → _____ | Dike | | |
| | Ägostlagsgräns | | |
| ✂ ✂ | Barskog resp lövskog | | |
| ⊙ | Träd | ✕ | Kärr |
| // | Åker | ~ | Berg i dagen |
| ▼ | Äng | | |
| ===== | Järnväg | | |
| ● | Belysningsstolpe | | |
| ○ | Ledningsstolpe | | |
| □ | Kabelskåp | | |
| +13.5 | Markhöjd | | |
| ~ | Höjdkurvor | | |
| + | Rutnätskryss | | |

Framställd genom utdrag ur digital registerkarta, kommunens primärkarta samt nymätning.

Fastighetsredovisning där brytpunkter ej redovisas med cirkelsymbol är osäker.

Mätklass III
Beteckningsstandard HMK-Ka

Fastighetsredovisningen gällande 2024-08-19
 Detaljredovisningen gällande 2024-08-08
 Höjdkurvor gällande 2018-11-16

GRUNDKARTA

SPETSEN 1 m.fl

Falkenbergs kommun, Hallands län

Upprättad av

Sweco Sverige AB
Lillegårdsvägen 1
311 50 FALKENBERG

SWECO 

Upprättad	Ritad av	Ansvarig mätare
-----------	----------	-----------------

2024-08-22	Malin Thornberg	Joakim Lundgren
------------	-----------------	-----------------

Koordinatsystem	
-----------------	--

Plan	Höjd	Skala
SWED55 22 12 22	BM 2222	1:1 000 / A1

