

Förslag till
ändring och utvidgning av stadsplanen
för kv. LILLDAL m.fl. (HALLINGE 2')
i RÖNNINGE SALEMS K: N

Upprättad den 2 februari 1967

Bengt-S Carlberg
Bengt-S Carlberg
stadsarkitekt

Ar 1966 den 6 september
fastställdes denna ändring av stadsplan/byggnadsplan
på sätt länsstyrelsens beslut samma dag närmare
utvisar. Länsstyrelsen i Stockholms län som ovan.
På tjänstens vägnar
Ernst Carlberg

Kopians likhet med originalet
bevisyrkes i tjänsten.
S. Spillem

SKALA 1:1000
0 10 20 30 40 50 60 70 80 90 100 mtr

BETECKNINGAR
GRUNDKARTAN

- Gällande kvartersgräns
- - - Gräns för fastighet eller samf. område
- - - Gällande bestämmelsegräns
- ☒ Bostads resp. uthus
- Åkerkant
- Höck
- Stödmur
- Elektrisk högspänningsledning
- Väg
- Bank
- Skärning
- Dike
- Källa
- Avloppsbrunn
- Höjd kurvor
- 23.9 Våghöjd
- o □ Polygon resp. gränspunkt

Koordinatsystem: Södertälje stad

BETECKNINGAR
STADSPLANEKARTAN

- Stadsplane gräns, belägen 3 m utanför området
- Gällande områdes- och bestämmelsegräns
- - - Gällande områdes- och bestämmelsegräns avsedd att utgå
- - - Gatukvarters och annan områdesgräns
- - - Bestämmelsegräns
- - - Gränslinjer, ej avsedda att fastställas
- ☒ Gata eller torg, park
- BF Område för bostadsändamål, fristående hus
- BR Område för bostadsändamål, radhus
- Mark som inte får bebyggas
- 0.0 Gällande gatuhöjd
- 0.0 Föreslagen gatuhöjd
- (0.0) Gatuhöjd avsedd att utgå
- u Mark tillgänglig för underjordiska ledningar
- I, II Antal våningar
- F Vindsinredning ej medgiven


Tillhör kommunalfullmäktiges i Salems
kommun beslut den 29 april 1968 § 47
Betygar på tjänstens vägnar:

Stig Axelsson
Kommunalfullmäktiges sekreterare

62
1969 Rönninge

01-RÖN-

Rönninge 696/62

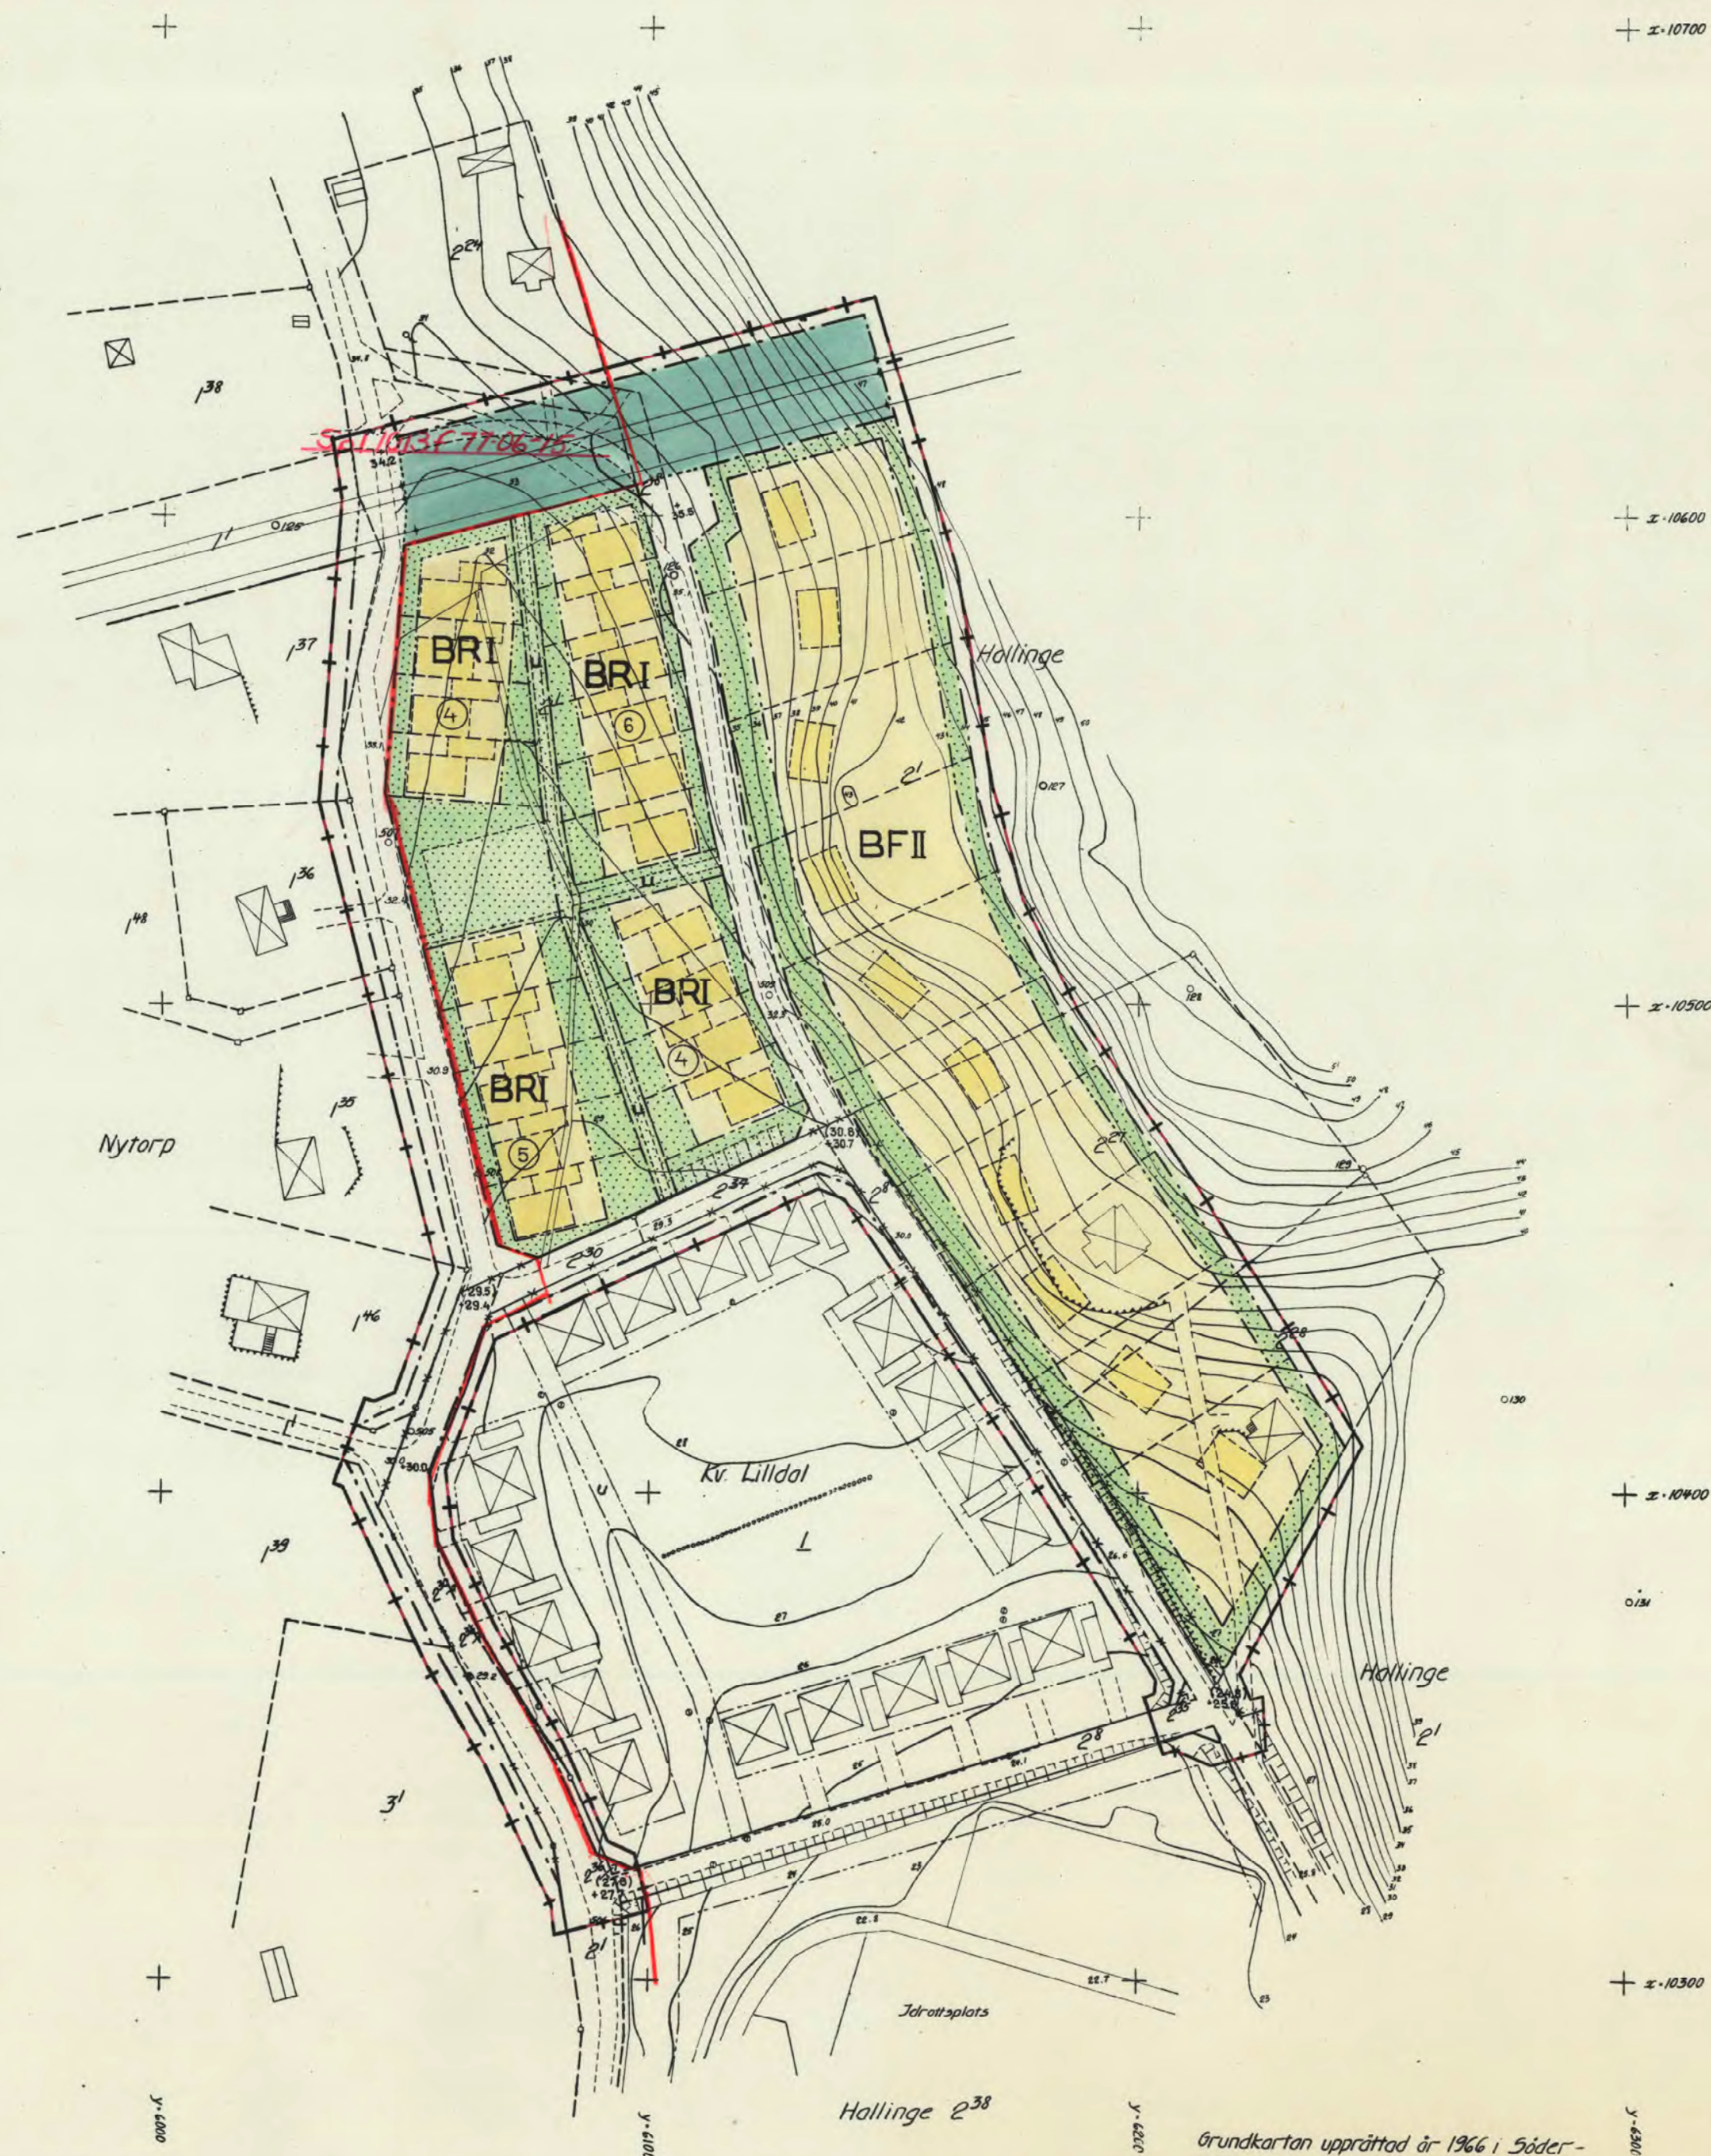

Grundkartan upprättad år 1966 i Söder-
tälje lantmäteridistrikt av lantmätare
Lars Blomkvist.