

Förslag till ändring och utvidgning av stadsplan för
DEL AV STADSDELEN FREDENTORP
(kv 347 Bokhällan mm)
inom Hässleholms kommun

Upprättat i september 1971
Stadsarkitektkontoret


Tore Kvist
TORE KVIST
Stadsarkitekt

Sven-Erik Johansson
SVEN-ERIK JOHANSSON
Stadsplaneingenjör

- BETECKNINGAR:
- Stadsplanegräns belägen 2 m utanför det område förslaget avser
 - Föreslagen områdesgräns
 - Gällande områdesgräns avsedd att utgå
 - Föreslagen bestämmelsegräns
 - Gällande bestämmelsegräns avsedd att utgå
 - Parkgräns ej avsedd att fastställas
 - Förbud mot utfart
 - Tvärstreck med pil markerar förbudets slut

- Allmän plats, gata
- Allmän plats, park
- BF Område för bostadsändamål, fristående hus
- H Område för handelsändamål
- Mark som icke får bebyggas

- I Våningsantal
- V Vindsinredning

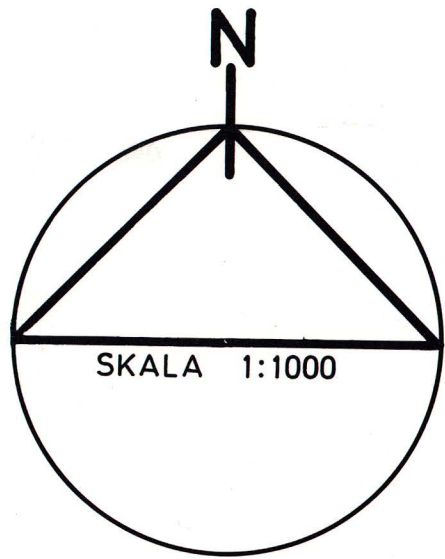

NR.11.082-2310-71. TILLHÖR LÄNSSTYRELSENS
I KRISTIANSTADS LÄN BESLUT DEN
29 MARS 1971 1972
I TJÄNSTEN
Sven-Erik Frantzén
SVEN ERIK FRANTZÉN

Tillhör byggnadsnämndens i Hässleholm
beslut av den 16 december 1971 § 459
betygar: *Tore Kvist*

Grundkarta över del av stadsdelen Fredentorp


i Hässleholm.
Upprättad den 29 mars 1971

Ture Torstensson
Ture Torstensson
Förordningsman för tomtmätning

Lennart Kristensson
Lennart Kristensson
1:e män tekn.

- Beteckningar
- Rastergräns, sammanfallande med fastighetsgräns
 - Fastighetsgräns
 - Gräns för administrativt bildad tomt
 - Bestämningsgräns
 - Annan gräns
 - Stadsdelsgräns
 - Uthus
 - Industri- eller verkstadsbyggnad
 - Mark eller gårdsgård med grund
 - Plank med port
 - Häck
 - Stenmur
 - Bodmur, terrasmur
 - Elektrisk ledningsledning med utmätta stöd
 - Kärlvägspär
 - Väg med resp utan sidoutrymme
 - Silv
 - Dike
 - Avvägd punkt
 - Höjthursva (höjd i Hässleholms stads system)
 - Polygonpunkt
 - Rutningspunkt
 - Avloppsbrunn
 - Numer 2
 - (2)
 - 1234
 - a

Skala 1:1000

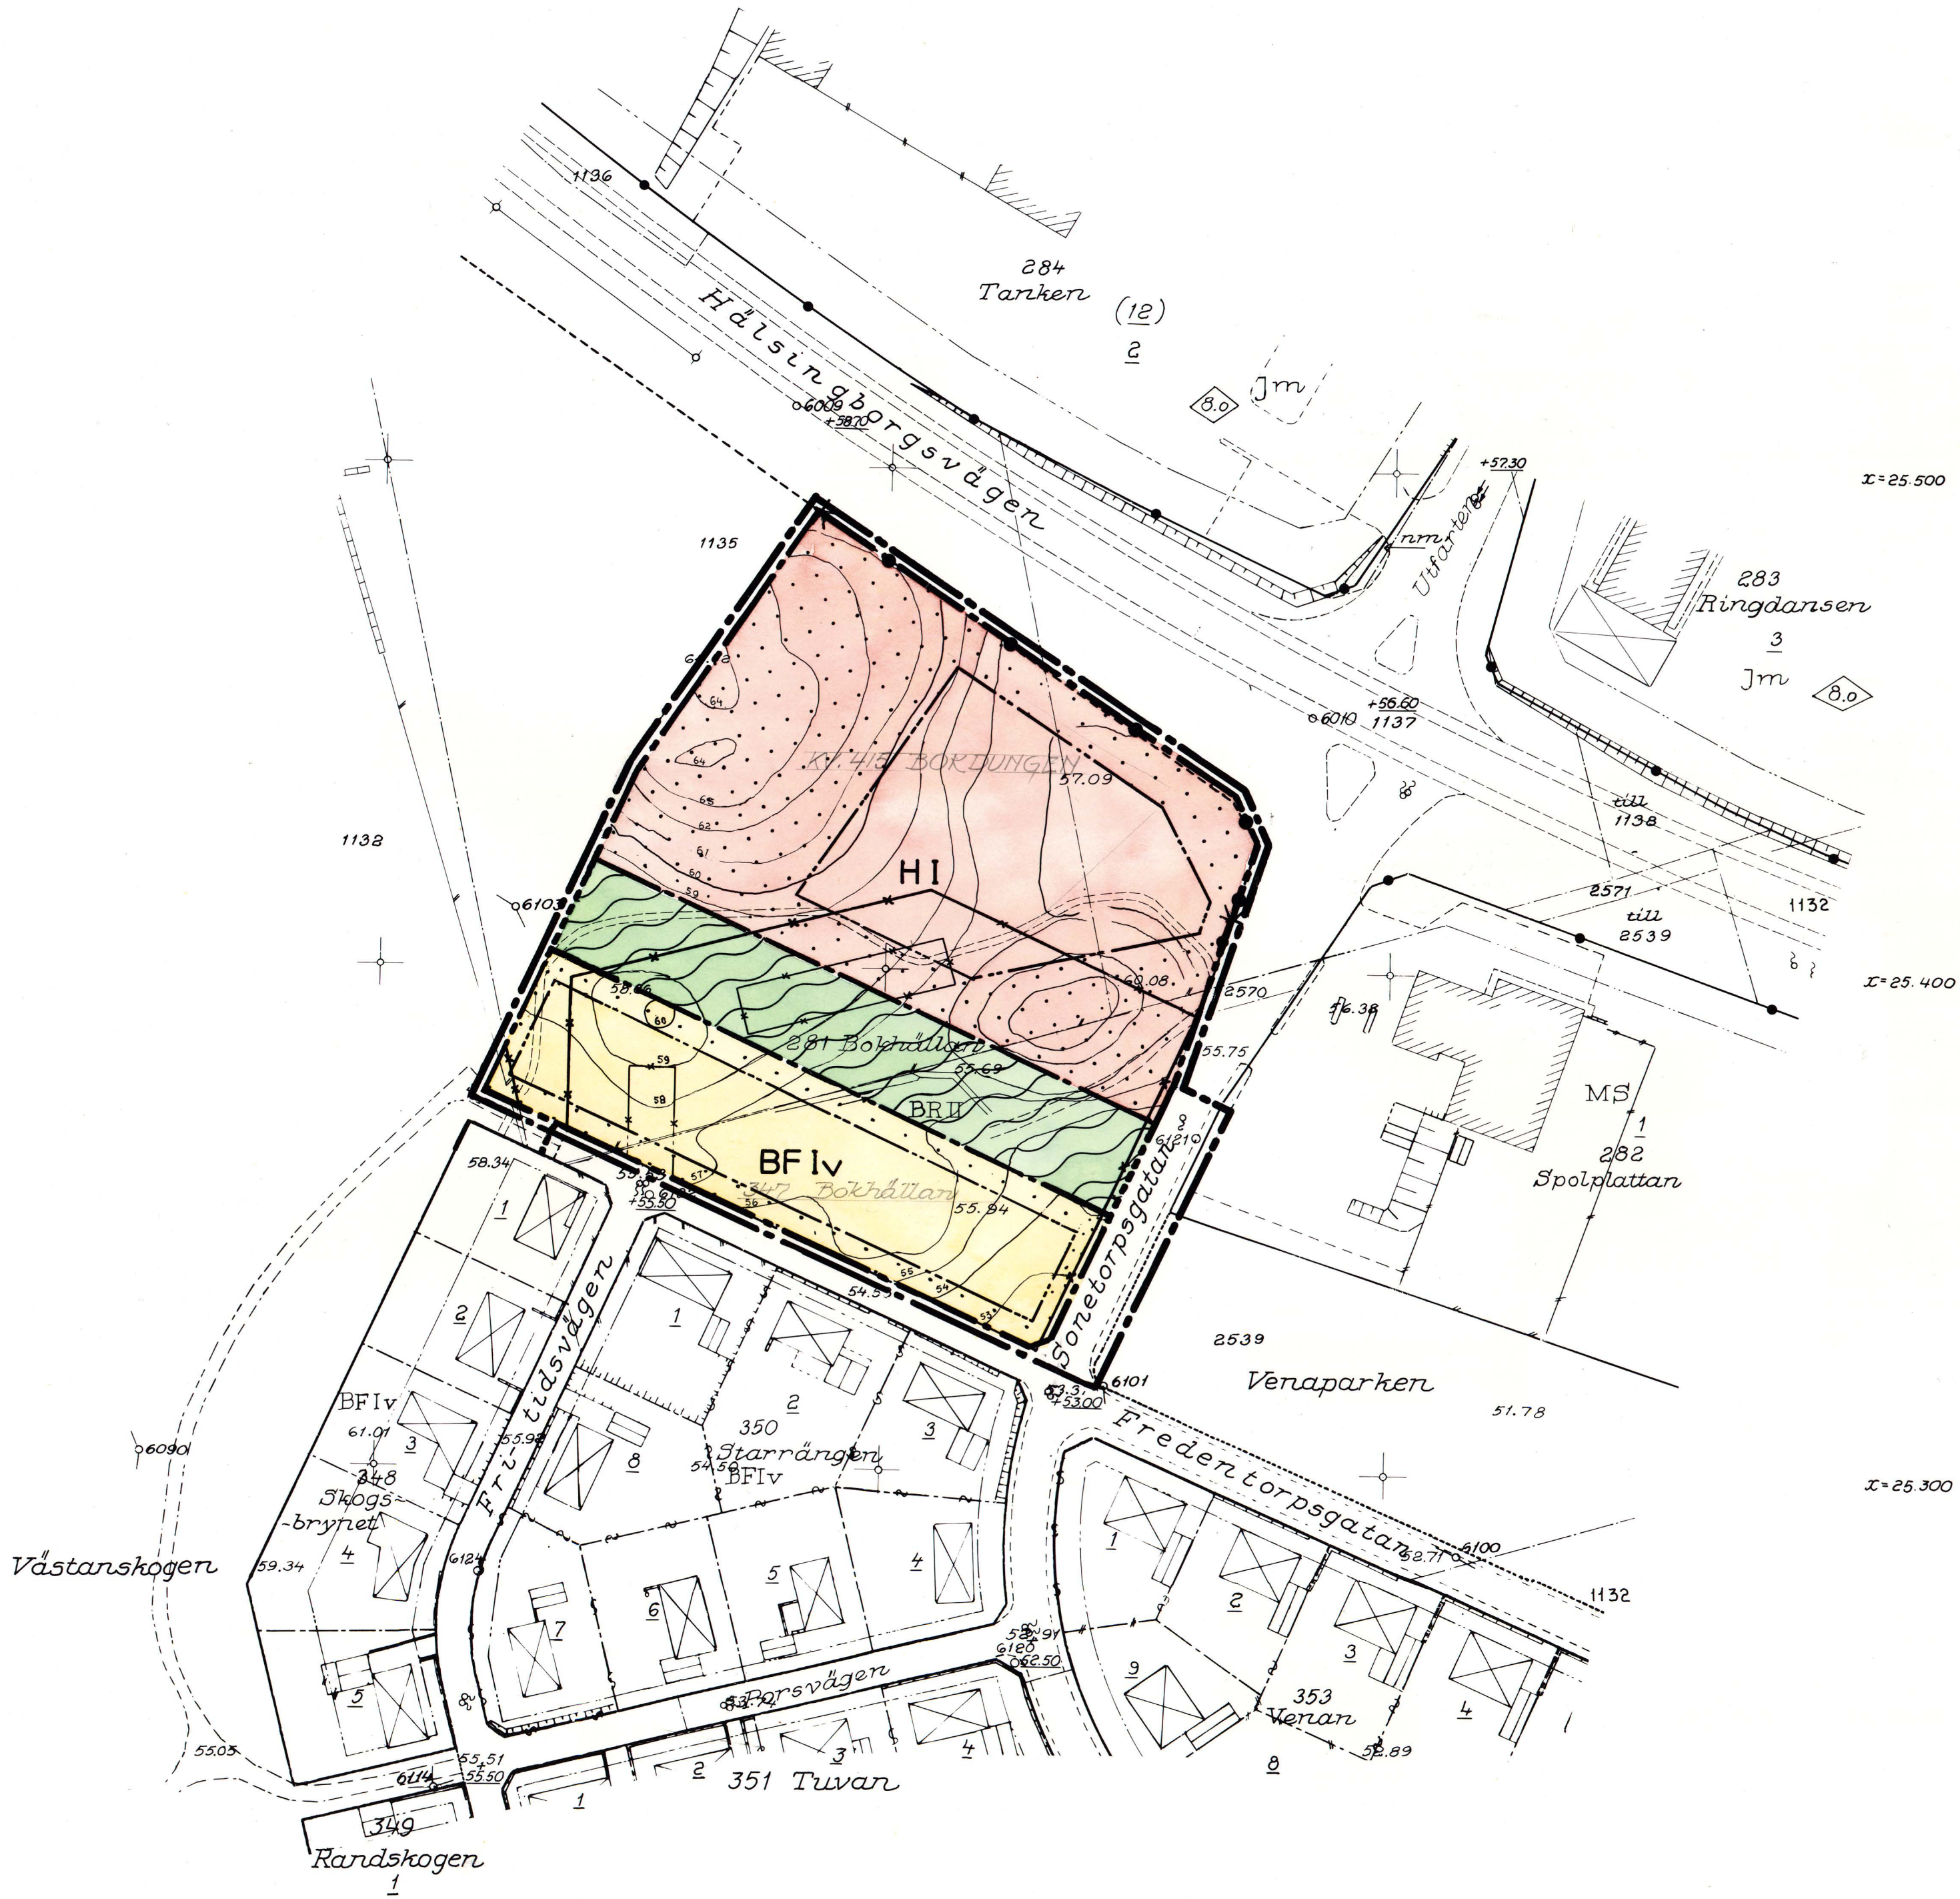

10 0 50 100 M
SKALA 1:1000