


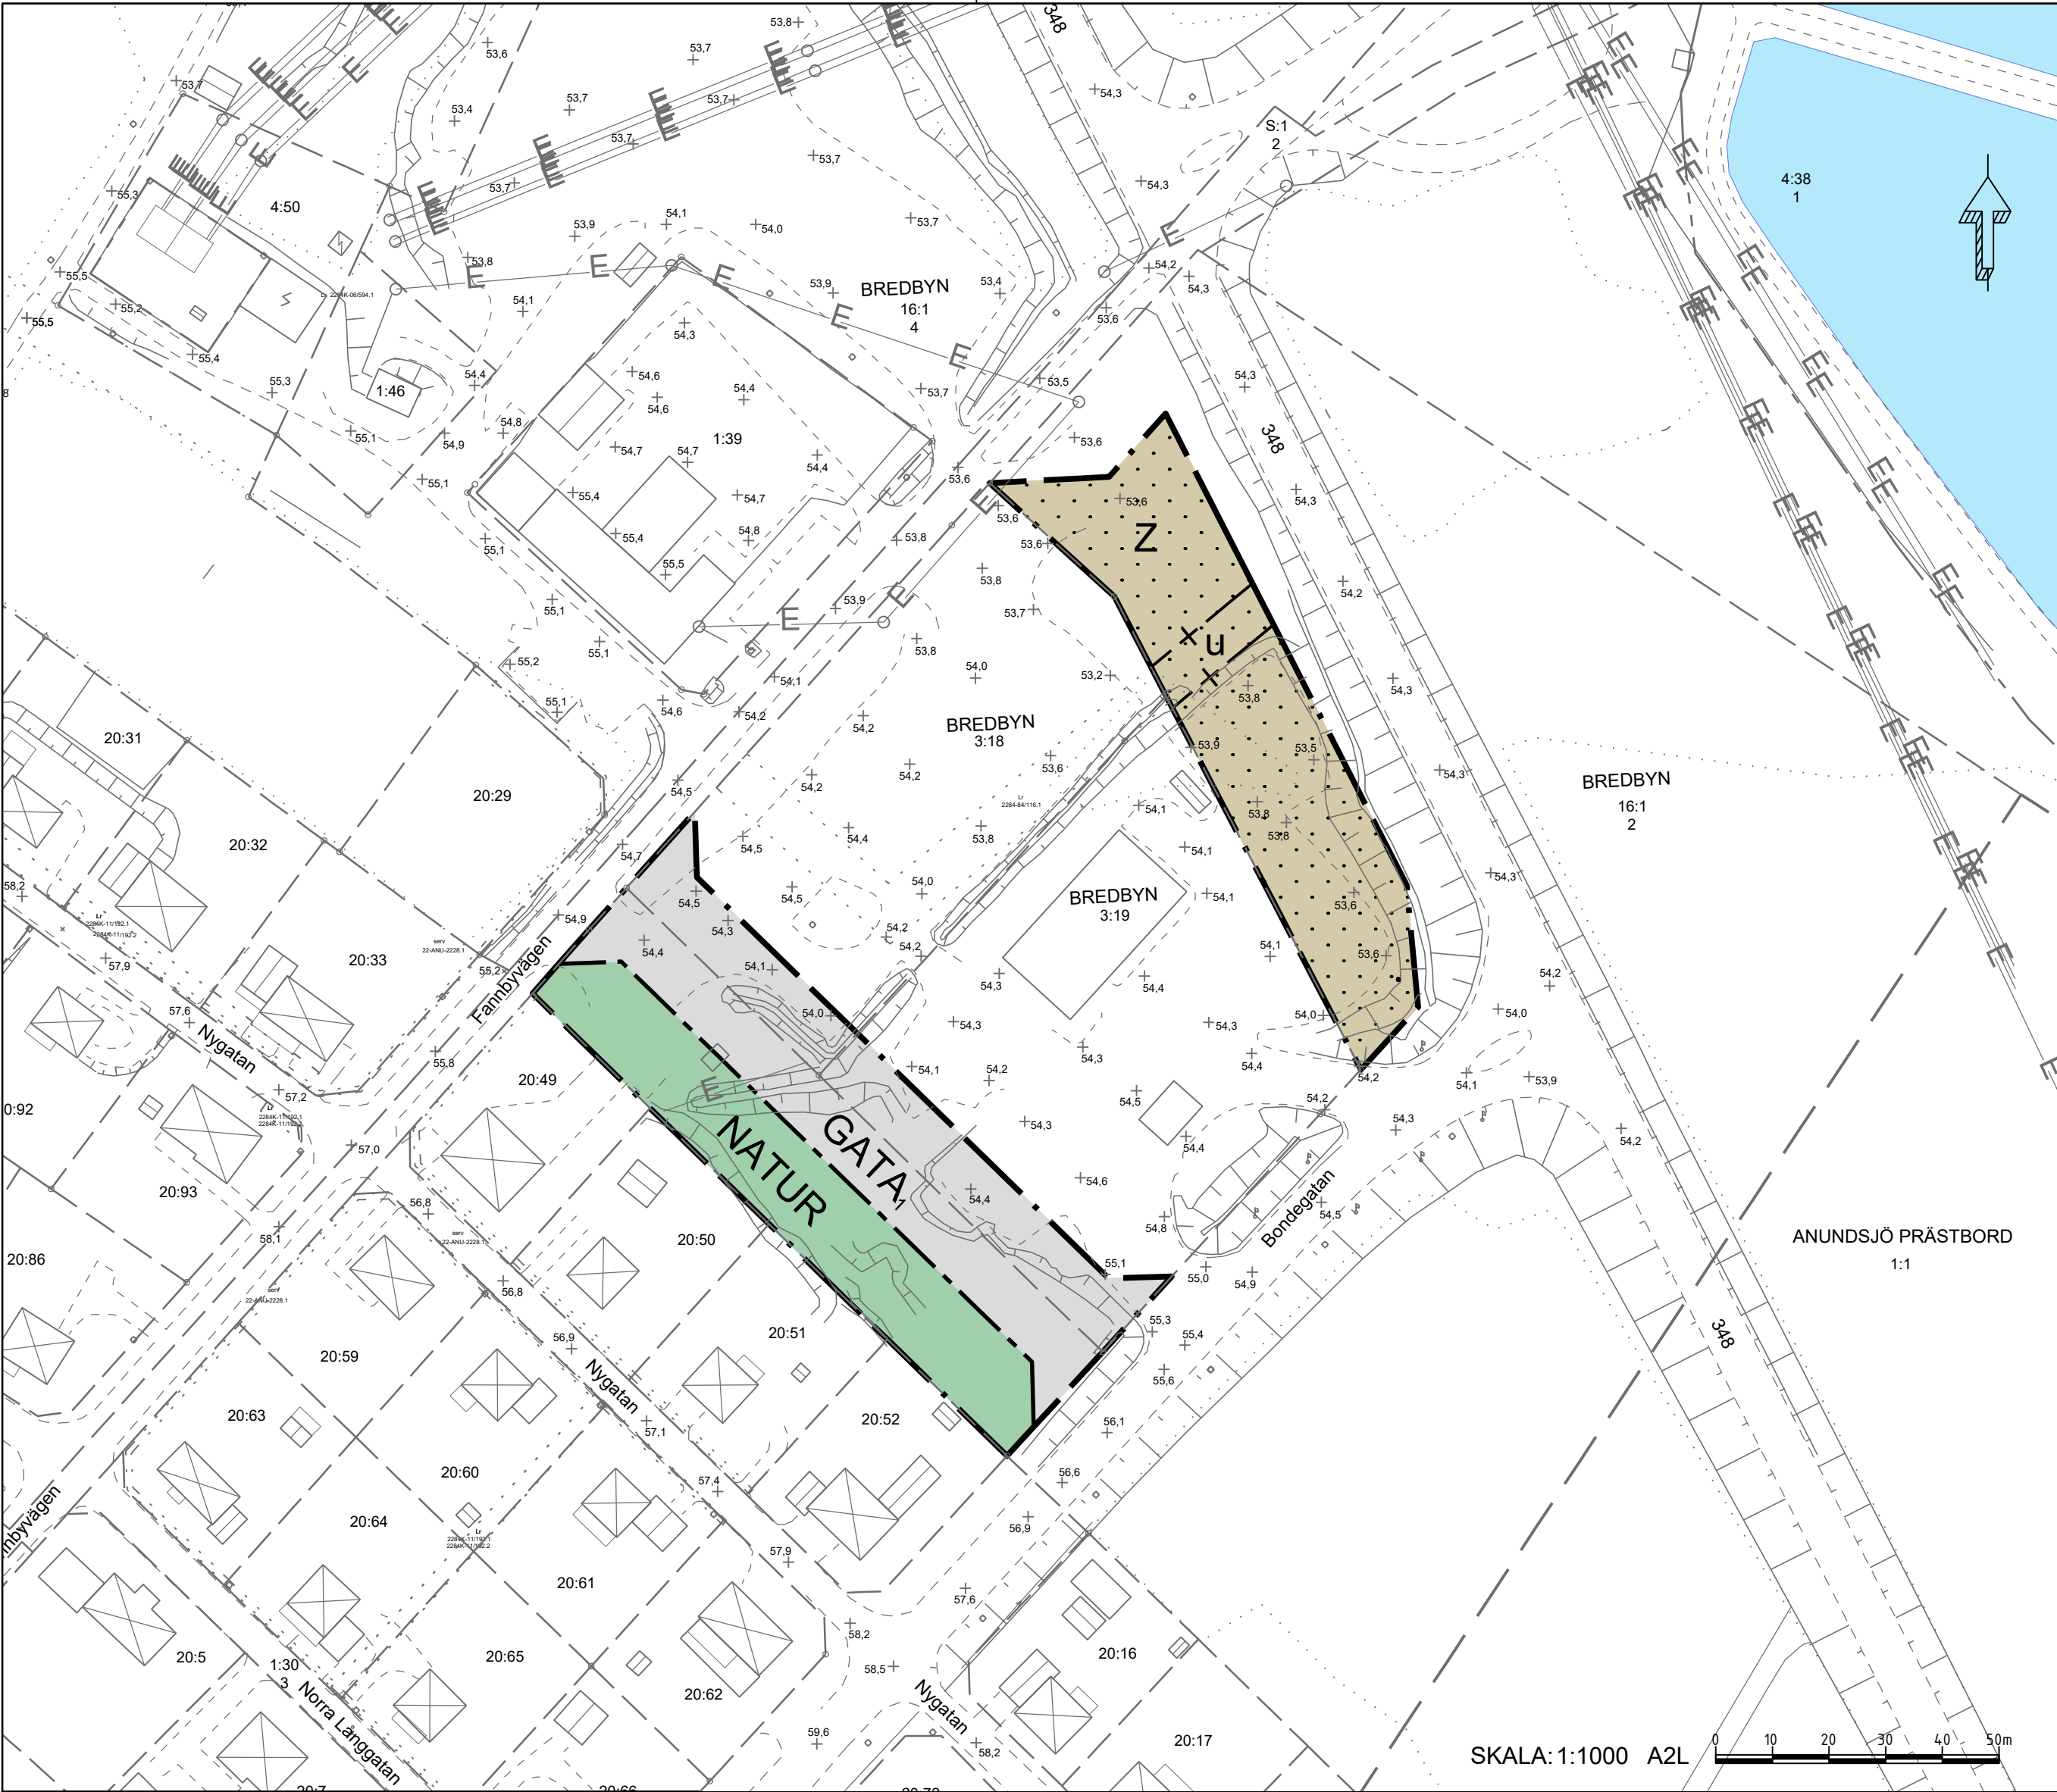

Uppgifter om grundkartan  
Utdrag ur Örnsköldsviks kommuns primärkarta  
Fastighetsredovisningen aktuell 6 december 2022  
Koordinatsystem Sweref 99 18 45  
Höjdsystem RH 2000  
Mätklass II  
Upprättad 6 december 2022

Grundkartans beteckningar

--- Vägkant

--- Gång- och cykelbana

--- Staket

--- Stenmur

--- Elledning

--- Ägoslagsgräns

--- Rättigheter

--- Fastighetsgräns

BY

1:2

○

+

⚡

○

— Traktgräns

— Traktnamn

Fastighetsbeteckning

Gränspunkt

Höjdpunkt

Transformatorstation

Dikespil

Belysningsstolpe

🚩

🌳

🏠

🌊

🌉

🏢

🏢

Flaggstång

Lövträd

Reklamskylt

Vatten

Bro

Anläggningsområdesgräns

Byggnad, fasadliv

Byggnad, tak

PLANBESTÄMMELSER

Följande gäller inom områden med nedanstående beteckningar. Endast angiven användning och utformning är tillåten.

GRÄNSBETECKNINGAR

--- Planområdesgräns

--- Användningsgräns

--- Administrativ gräns

ANVÄNDNING AV MARK OCH VATTEN

Allmänna platser med kommunalt huvudmannaskap, 4 kap. 5 § 1 st 2 p.

GATA<sub>1</sub>

Industrigata

NATUR

Naturområde

Kvartersmark, 4 kap. 5 § 1 st 3 p.

Z

Verksamheter

EGENSKAPSBESTÄMMELSER FÖR KVARTERSMARK

Utformning

...

Marken får inte förses med byggnad, 4 kap. 16 § 1 st 1 p.

ADMINISTRATIVA BESTÄMMELSER

Genomförandetid

Genomförandetiden är 5 år från det datum detaljplanen får laga kraft, 4 kap. 21 §

Markreservat

u Markreservat för allmännyttiga underjordiska ledningar, 4 kap. 6 §

ÖRNSKÖLDSVIKS KOMMUN

Detaljplan för

Del av Bredbyn 16:1 m.fl.

|                                       |                                  |               |         |
|---------------------------------------|----------------------------------|---------------|---------|
| Örnsköldsviks kommun                  | Västernorrlands län              | Beslutsdatum  | Instans |
| LAGA KRAFT                            |                                  | Godkännande   |         |
|                                       |                                  | 24 april 2025 | SBN     |
| Upprättad 25 mars 2025                |                                  | Antagande     |         |
|                                       |                                  | 16 juni 2025  | KF      |
| Johanna Söderholm<br>Chef planenheten | Sofia Holgersson<br>Planarkitekt | Laga kraft    |         |
|                                       |                                  | 10 juli 2025  |         |
|                                       |                                  | 2284K-        |         |
|                                       |                                  | P2025/4       |         |