


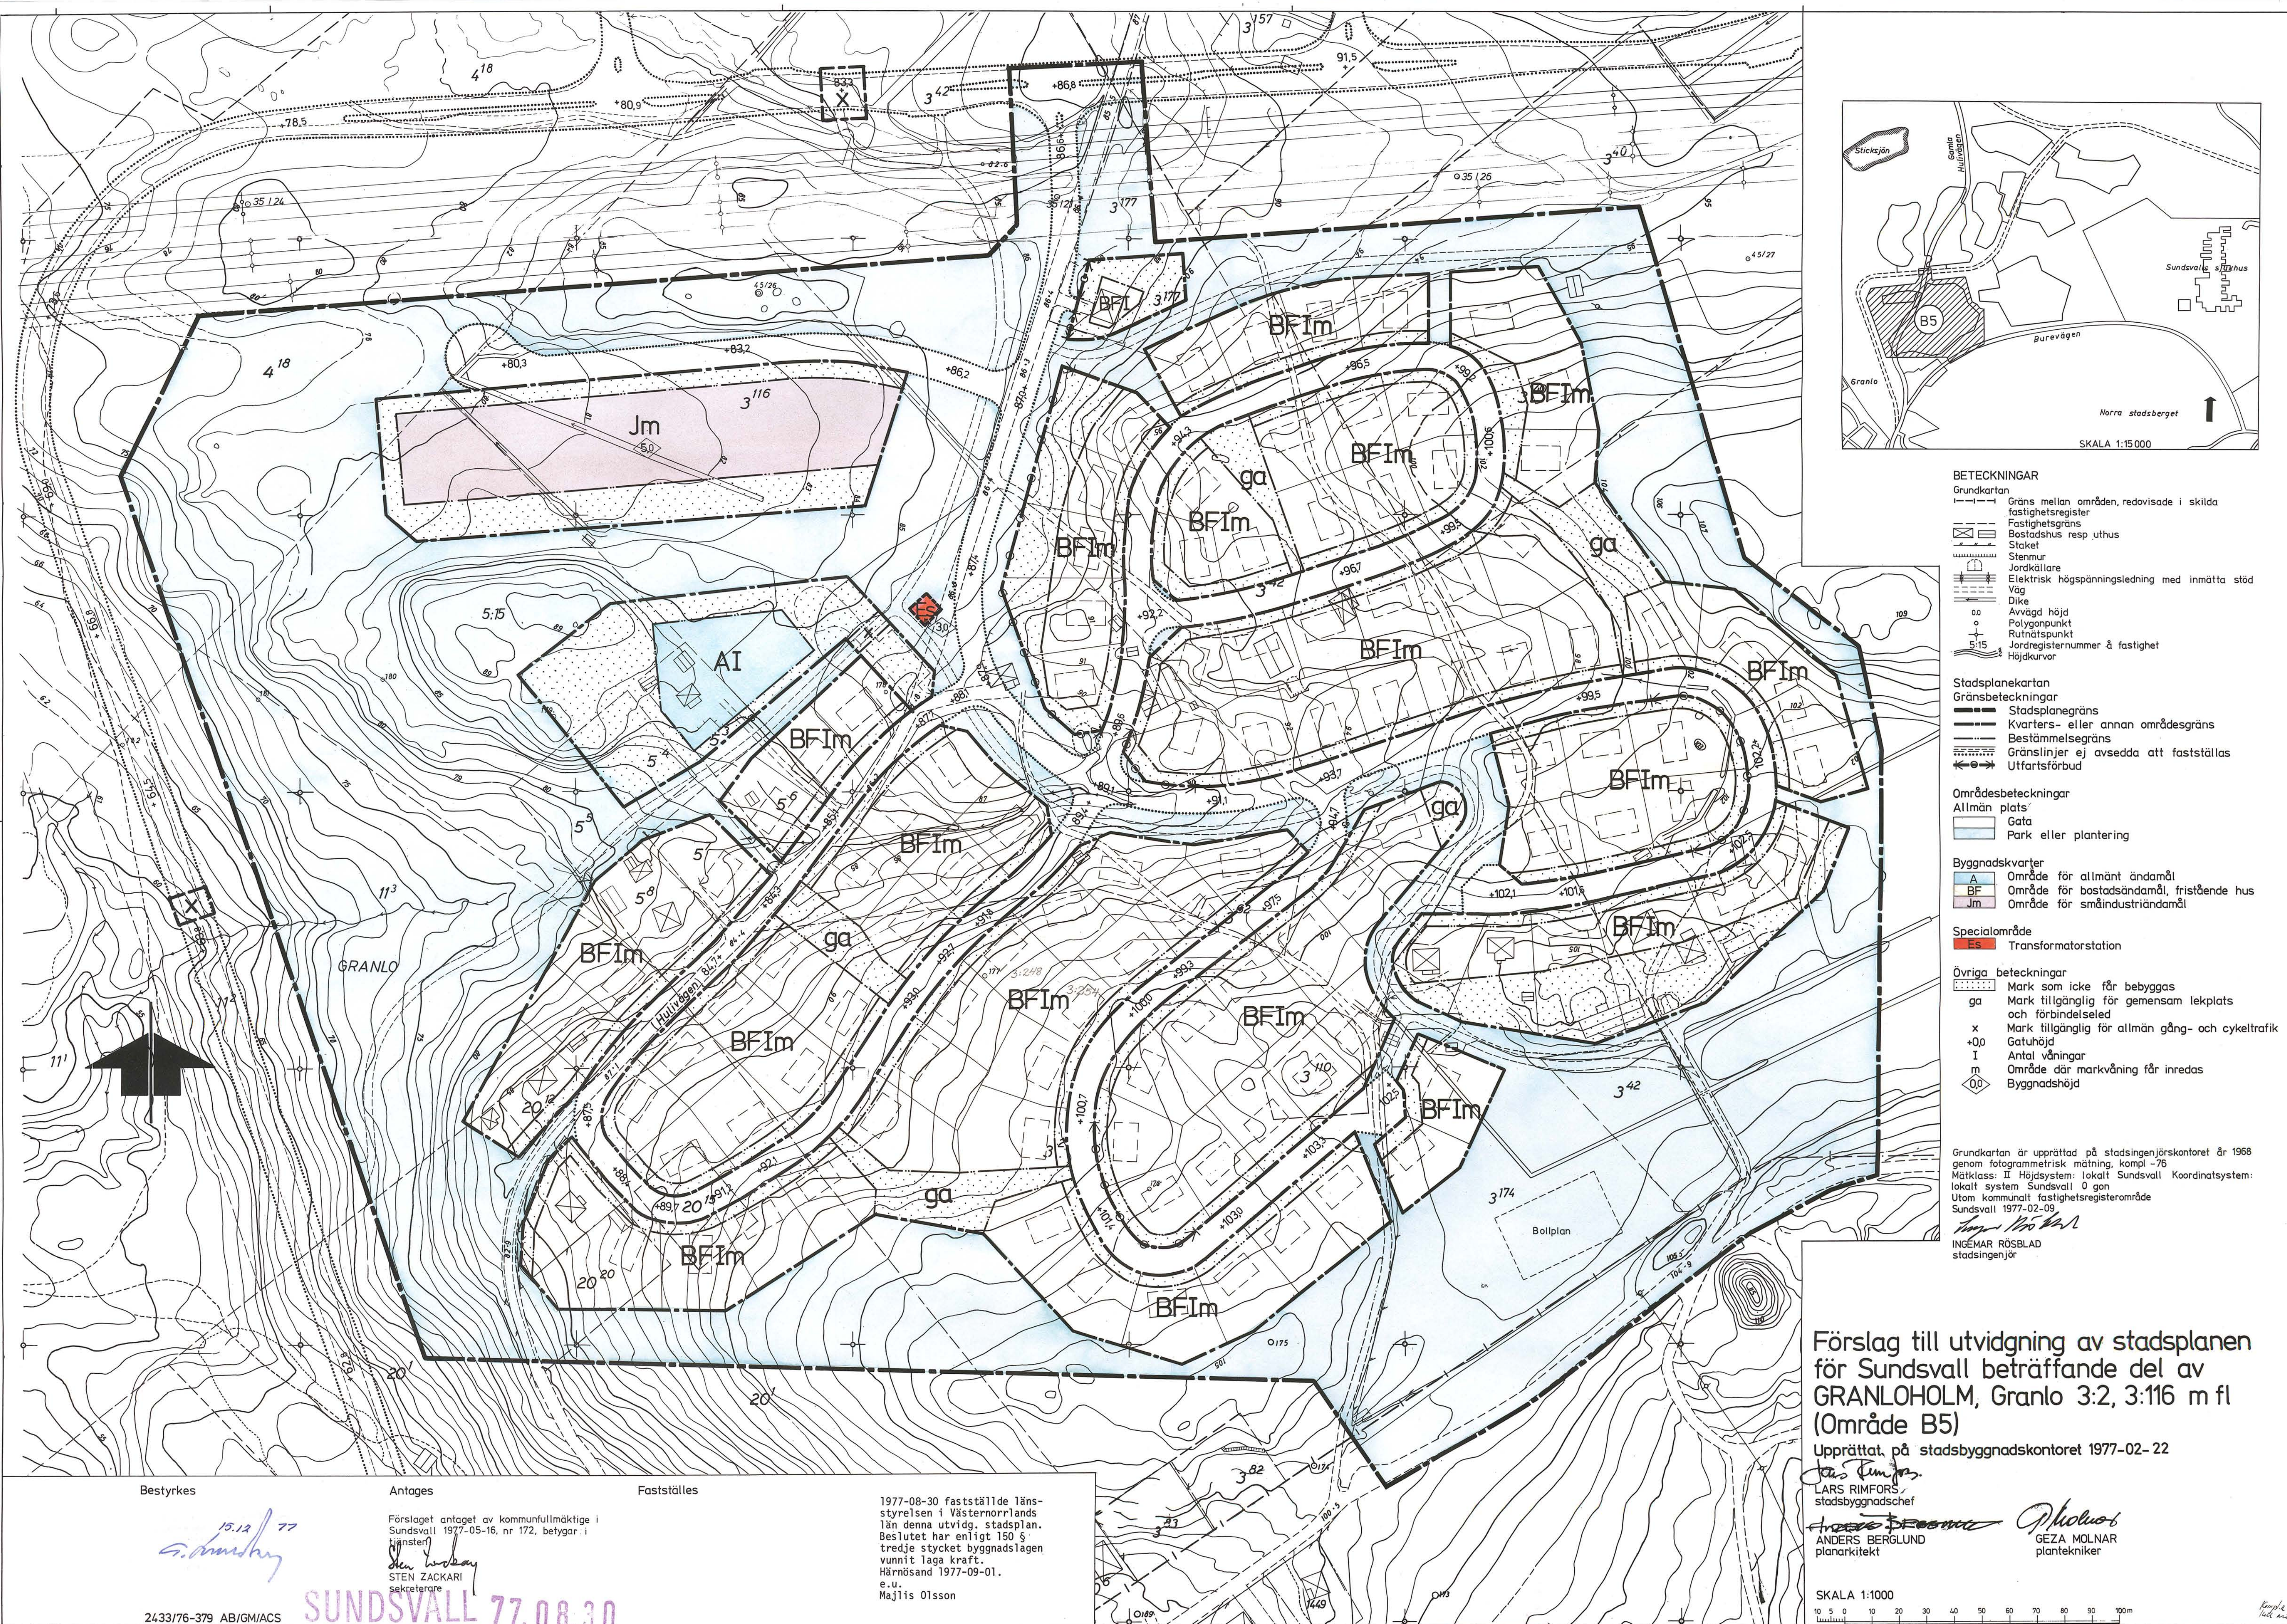

Bestyrkes

Antages

Fastställs

Förslaget antaget av kommunfullmäktige i Sundsvall 1977-05-16, nr 172, betygat i tjänsten

Sten Zackari
sekreterare

1977-08-30 fastställde länsstyrelsen i Västernorrlands län denna utvidg. stadsplan. Beslutet har enligt 150 § tredje stycket byggnadslagen vunnit laga kraft. Härnösand 1977-09-01. e.u. Majlis Olsson

2433/76-379 AB/GM/ACS

SUNDSVALL 77.08.30