
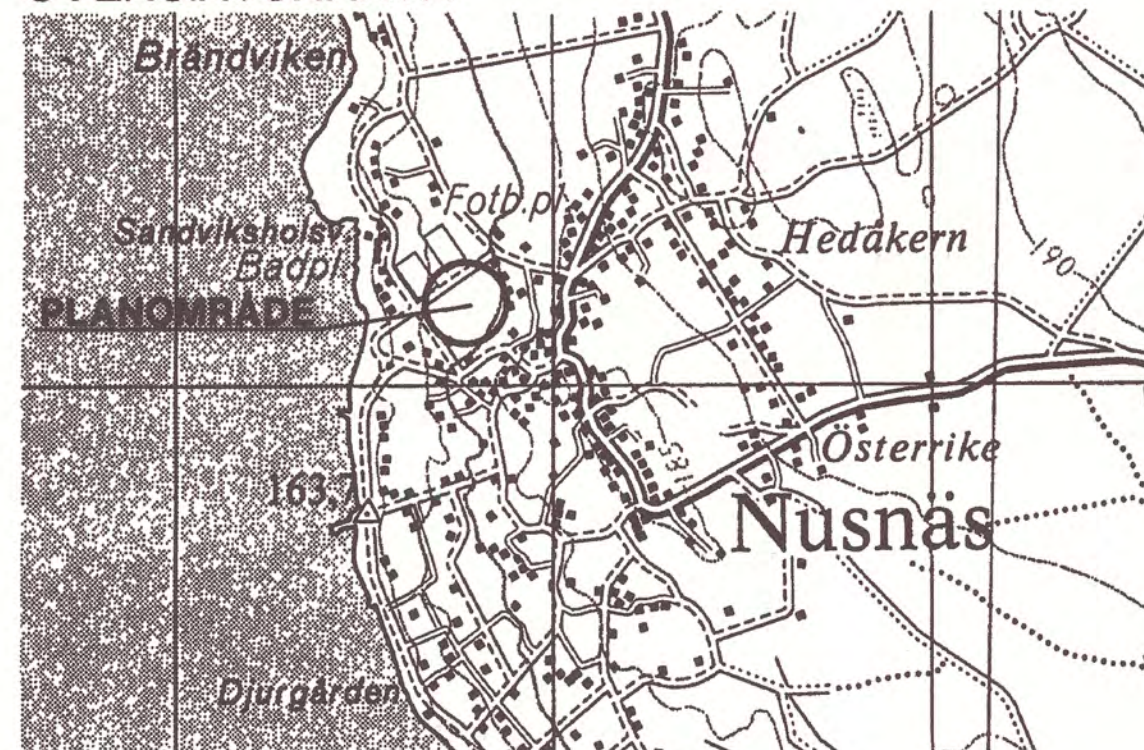


ÖVERSIKTSKARTA

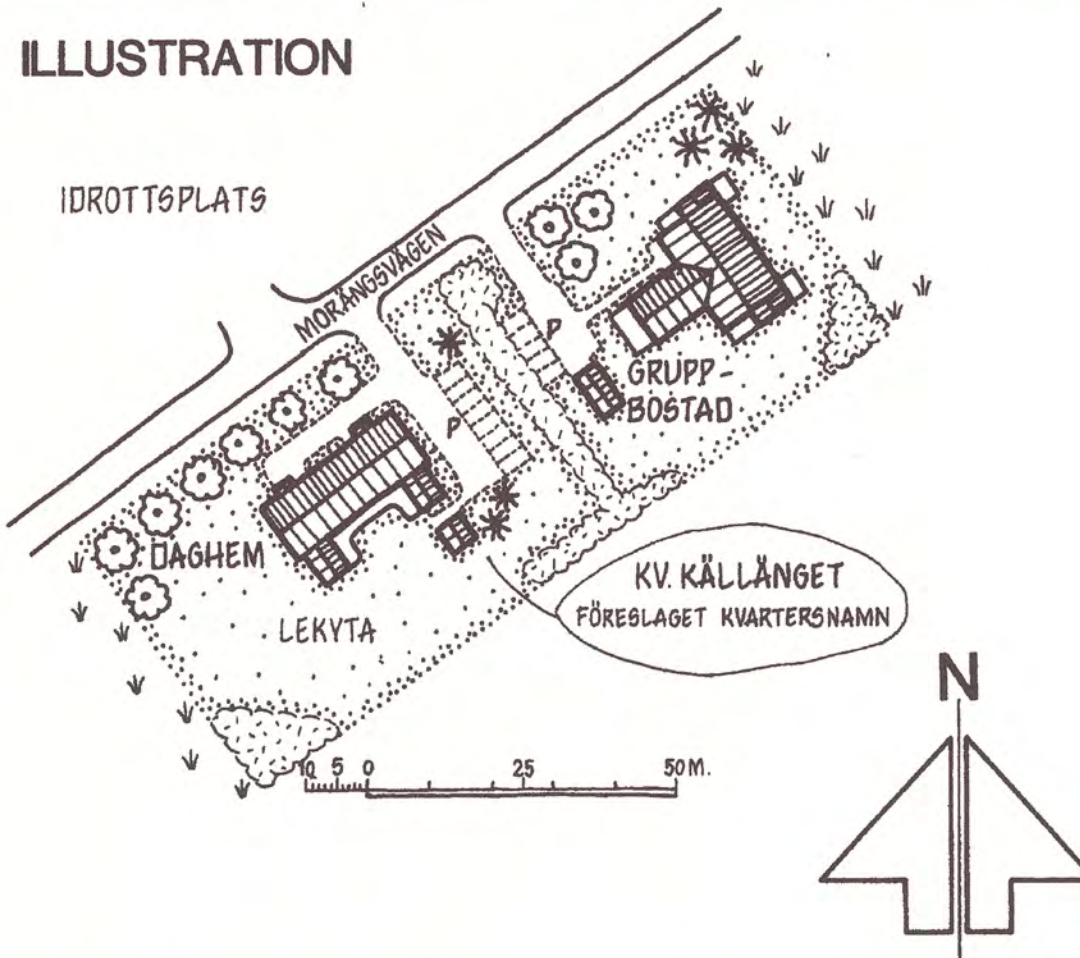

ILLUSTRATION

TILLÄGG TILL
PLANKARTA MED BESTÄMMELSER

Följande gäller inom områden med nedanstående beteckningar.
Där beteckning saknas gäller bestämmelsen inom hela planområdet.
Endast angiven användning och utformning är tillåten.

GRÄNSBETECKNINGAR

- GRÄNS FÖR PLANOMRÅDET
- ANVÄNDNINGSGRÄNS
- EGENSKAPSGRÄNS

ANVÄNDNING AV MARK

ALLMÄNNA PLATSER

NATUR NATUROMRÅDE

KVARTERSMARK

- B₁** BOSTÄDER, GRUPPBOENDE
- B₁** DAGHEM

UTNYTTJANDEGRAD

* 000 STÖRSTA BYGGNADSAREA I KVADRATMETER

BEGRÄNSNING AV MARKENS BEBYGGANDE

MARKEN FÅR INTE BEBYGGAS

UTFORMNING: UTFÖRANDE

- HÖGSTA BYGGNADSHÖJD ÄR 3,9 METER
- HÖGST EN VÄNING
- VIND FÅR INTE INREDAS
- ENDAST KÄLLARLÖSA HUS

ADMINISTRATIVA BESTÄMMELSER

GENOMFÖRANDETIDEN SLUTAR DEN 31 DECEMBER 1996

UPPLYSNINGAR

UPPGIFTER OM GRUNDKARTAN:

MÄTKLASS: III

KOORDINATSYSTEM: 5 GON V REG 10

HÖJDSYSTEM: RH 70

BETECKNINGSTANDARD: TFA 4.6 B:5

FASTIGHETSREDOVISNINGEN DATERAD: 1990-04-12

TILLKOMMANDE PLANBESTÄMMELSER

ANVÄNDNING AV MARK OCH VATTEN,
KVARTERSMARK
B Bostäder

UTNYTTJANDEGRAD

Största byggnadsarea är 20% av fastighets-
arean.

PLACERING

För friliggande hus ska huvudbyggnad
uppföras minst 4,5 meter från fastighetsgräns
och komplementbyggnad får uppföras 2
meter från fastighetsgräns.

Alternativt får radhus, parhus eller kedjehus
uppföras, både huvudbyggnader och komple-
mentbyggnader får då sammanbyggas i
fastighetsgräns.

ADMINISTRATIVA BESTÄMMELSER

Genomförandetiden slutar den 31 december
2019

UTGÅENDE PLANBESTÄMMELSER

* Utgående planbestämmelse

Prickmark utgår inom markerat område

Kopiera likhet med originalen betyg.
Stockholm den 1910-11-07
LANTMÄTERIET/KartCentrum
Karin Kärn

HANDLINGARNA BESTÅR AV:

- PLANKARTA MED BESTÄMMELSER OCH ILLUSTRATION
- PLANBESKRIVNING
- GENOMFÖRANDEBESKRIVNING

DETALJPLAN FÖR DEL AV FASTIGHETEN

NUSNÄS 539:6, SÖDER KV. MORÄNGET

I MORA KOMMUN, KOPPARBERGS LÄN.

UPPRÄTTAD AV STADSARKITEKTKONTORETS PLANAVDELNING
1990-05-03

PLANFÖRFATTARE: *Anders Romson*
ANDERS ROMSON
1: E PLANINGENJÖR

Claes Wickman
CLAES WICKMAN
PLANINGENJÖR

RITAD AV: MARIE-ANNE JANSSON, KARTASSISTENT

BESLUTSDATUM:


GODKÄND AV BN
1990-07-05 § 325

ANTAGEN AV KF
1990-08-27 § 99

LAGA KRAFT
1990-09-26

Dp 206

PLANKARTA

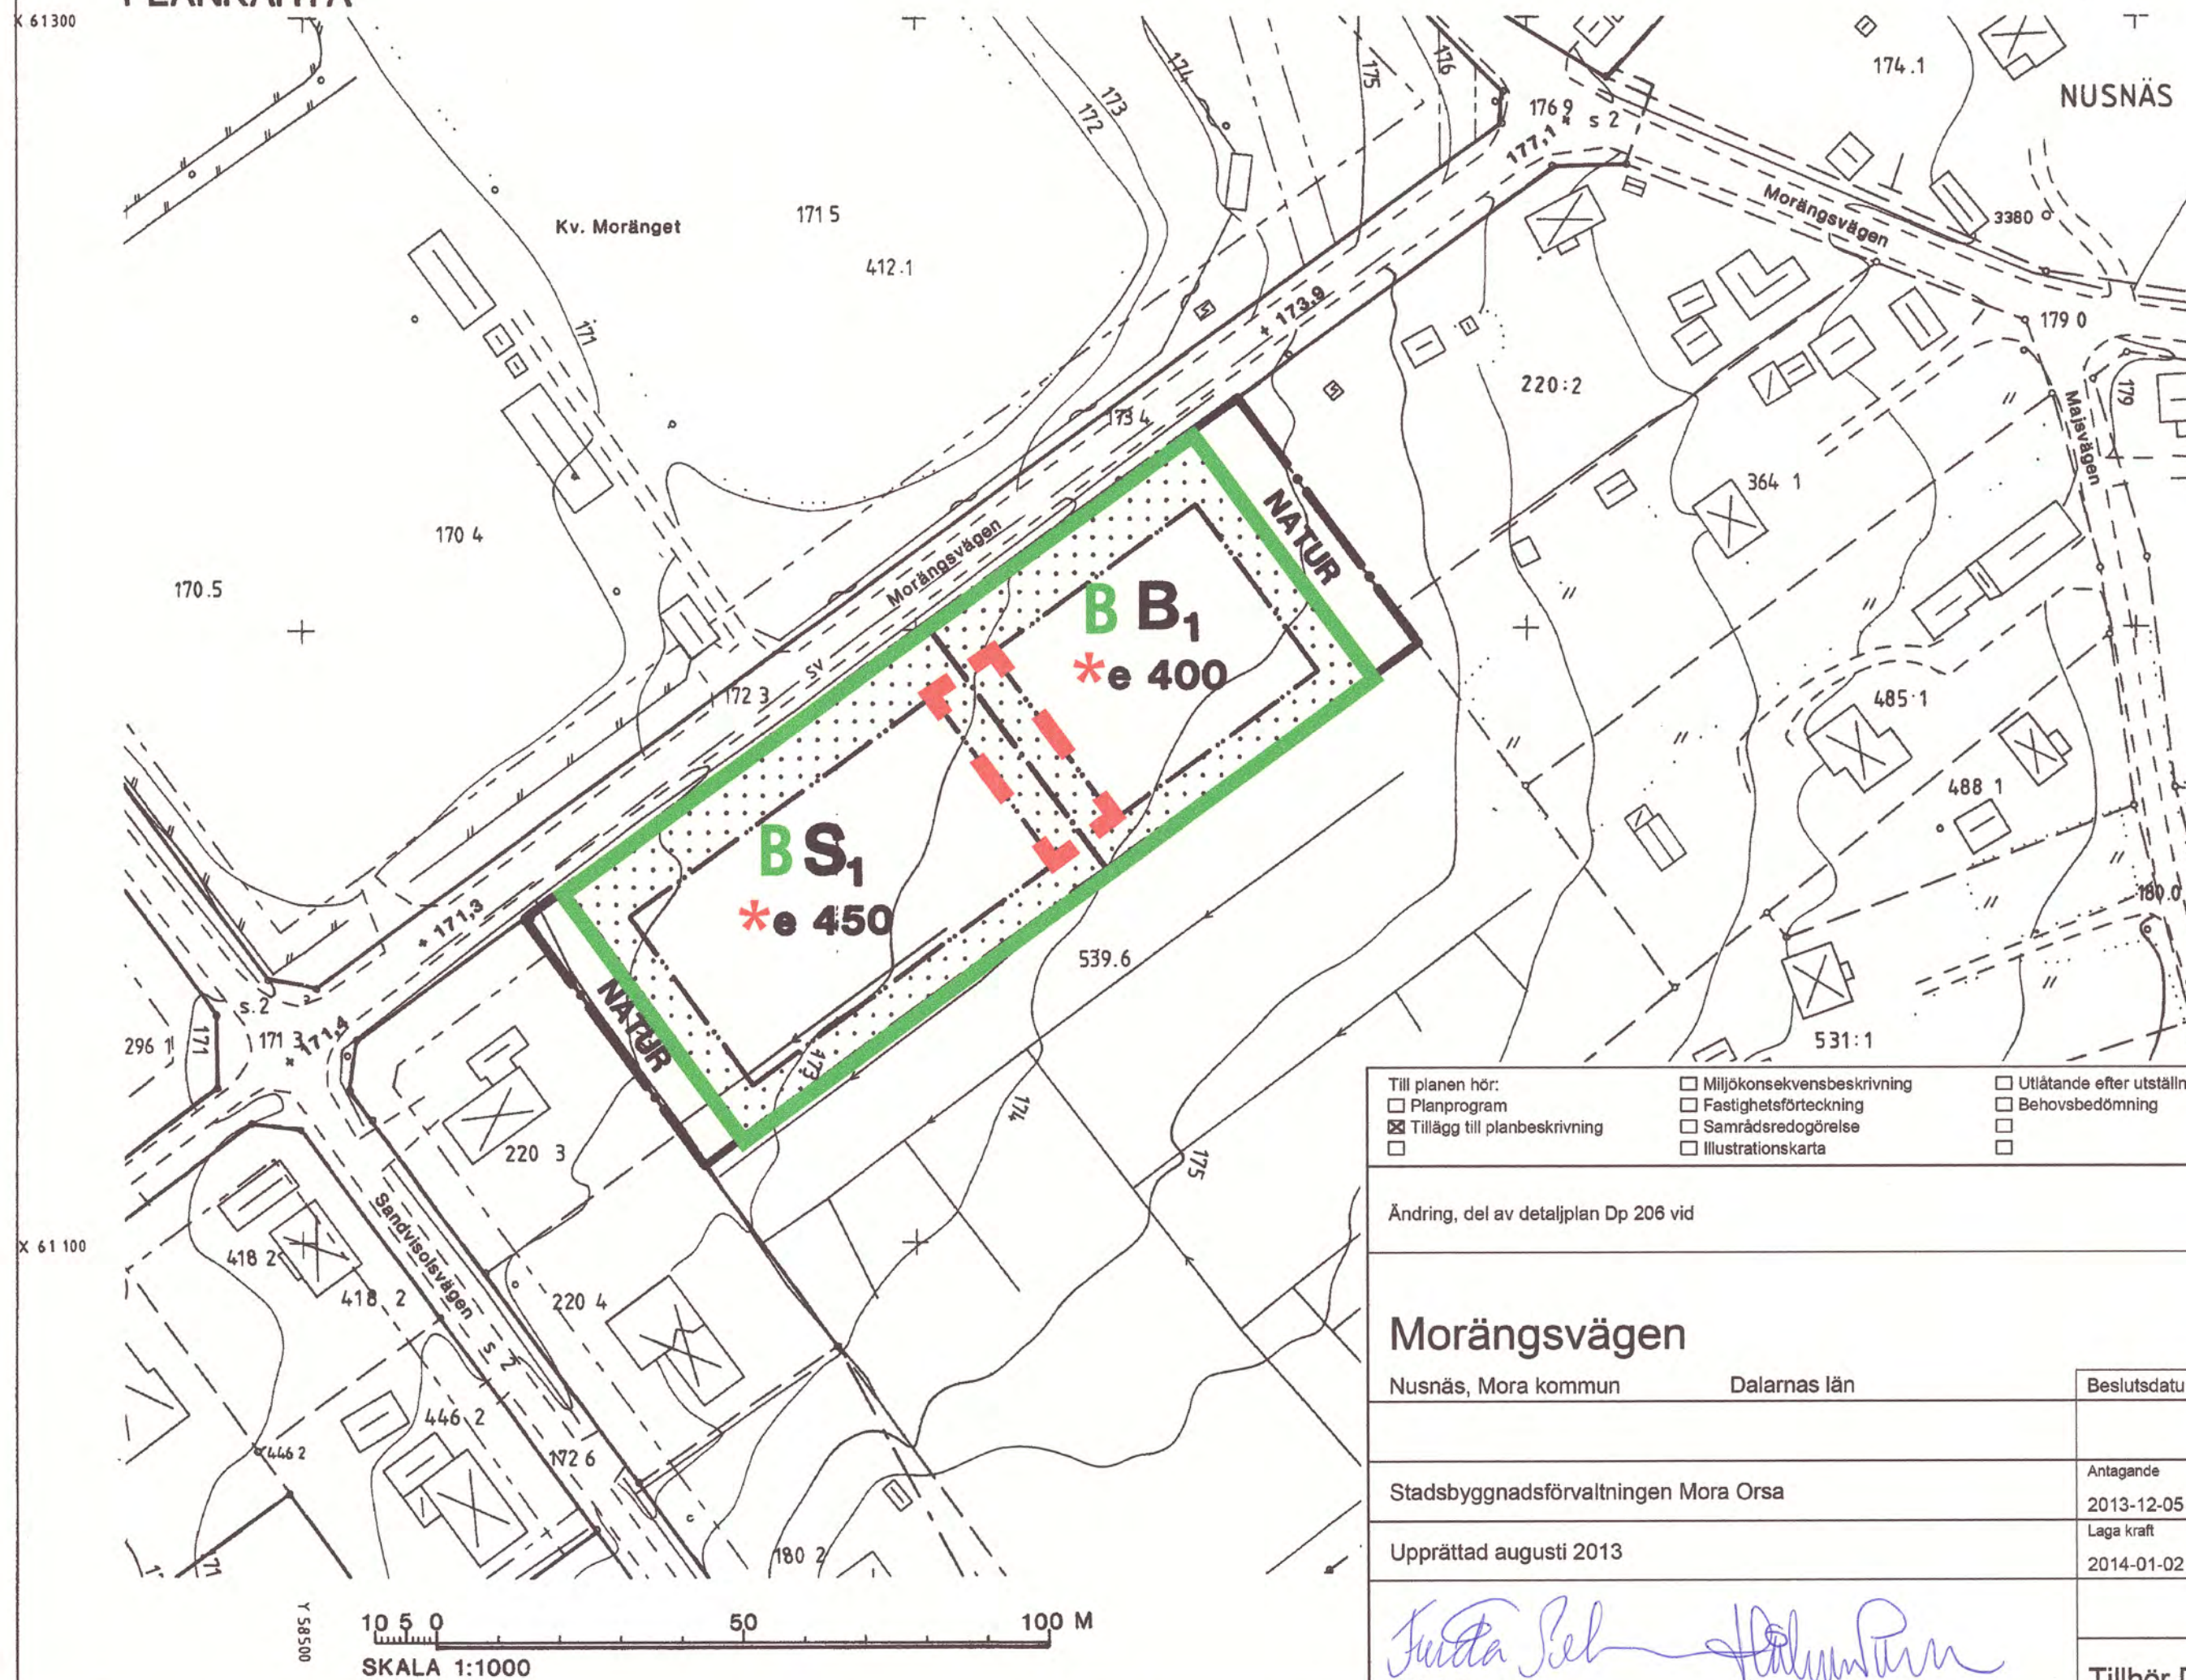

- | | | |
|--|---|--|
| Till planen hör: | ☐ Miljökonsekvensbeskrivning | ☐ Utlåtande efter utställning |
| ☐ Planprogram | ☐ Fastighetsförteckning | ☐ Behovsbedömning |
| ☒ Tillägg till planbeskrivning | ☐ Samrådsredogörelse | ☐ |
| ☐ | ☐ Illustrationskarta | ☐ |

Ändring, del av detaljplan Dp 206 vid

Morängsvägen

Nusnäs, Mora kommun Dalarnas län

Stadsbyggnadsförvaltningen Mora Orsa

Upprättad augusti 2013

Frida Petersson
Frida Petersson
Planarkitekt

Håkan Persson
Håkan Persson
Planchef

Tillhör Dp 206