


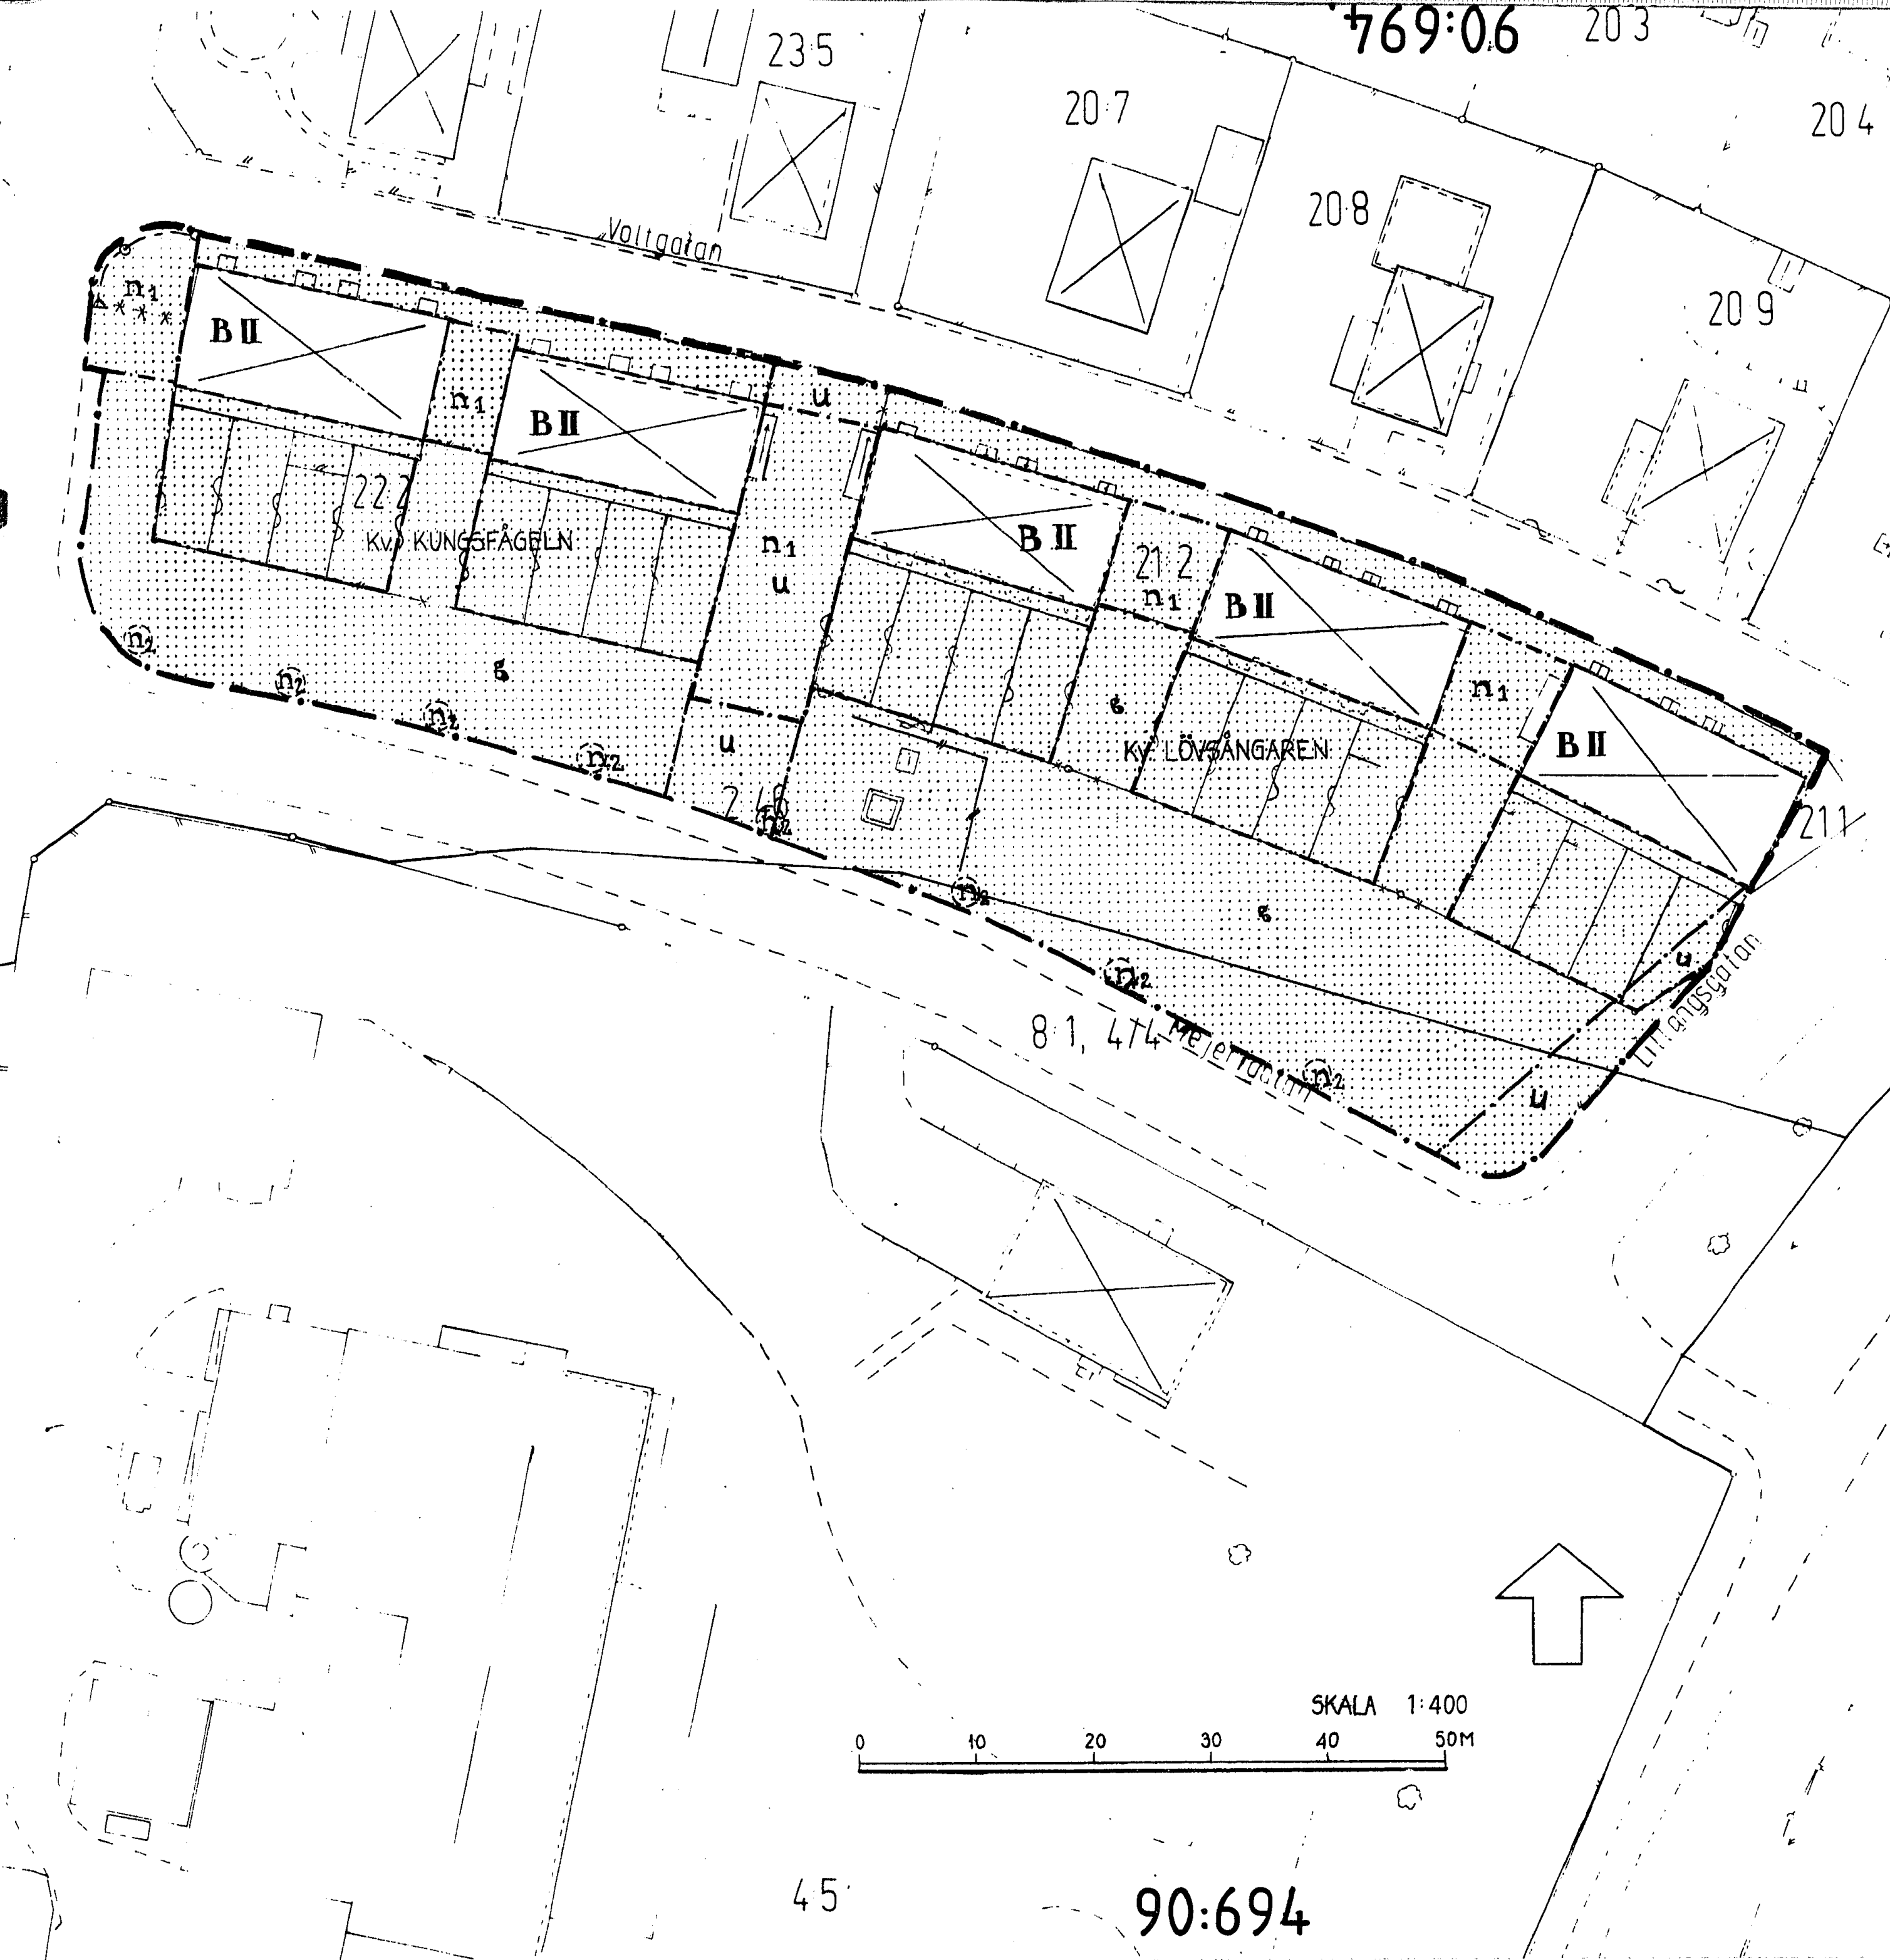

GRUNDKARTEN BETECKNINGAR

- fastighetsgräns
- staket resp häck
- byggnader
- registernummer för fastighet
- lekredskap

PLANKARTA

Gränsbeteckningar

- Gräns för planområdet, tillika användningsgräns
- Levnadsgräns

PLANBESTÄMMELSER

Följande gäller inom de områden som har nedanstående beteckningar. Där beteckning saknas gäller bestämmelsen hela området såvida ej annat anges.

1. Markanvändning

Kvarteretsmark

- B Bostäder, radhus

2. Begränsningar av markens bebyggande

- Marken får inte bebyggas
- Marken skall vara tillgänglig som gemensamhetsanläggning. Parkering är ej tillåten.
- Marken skall vara tillgänglig för allmänna underjordiska ledningar.

3. Markens anordnande

- Parkering
- Befintliga träd får ej fällas. Marklov kan dock upphäva denna bestämmelse. Borttaget träd får ersättas. Övriga, eventuella åtgärder på träd får endast ske i samråd med kommunen.
- Utfart får ej anordnas

4. Utformning

- Högsta antal våningar

5. Administrativa bestämmelser

- Genomförandetiden är fem år från den dag planen vinner laga kraft

UPPLYSNINGAR

Till planen hör förutom denna plankarta

- planbeskrivning
- genomförandebeskrivning

Antagen av BH 1990-10-02..

Laga kraft 1990-11-08..

ÄNDRING AV DETALJPLAN FÖR Kv. KUNGSFÅGELN och LÖVSÅNGAREN

INOM STADSDELEN GALGVRETEN, ENKÖPINGS KOMMUN

UPPRÄTTAD PÅ STADSBYGGNADSKONTORET I ENKÖPING

DEN 11 MAJ 1990

ÅKE NORDSTRÖM
AVD. CHEF

ANNA HALL
PLANARKITEKT

Kopierat från originalen betygat.
Stockholm den 1991-01-07
LANTMÄTERIET/KartCentrum
Lasse Kack