



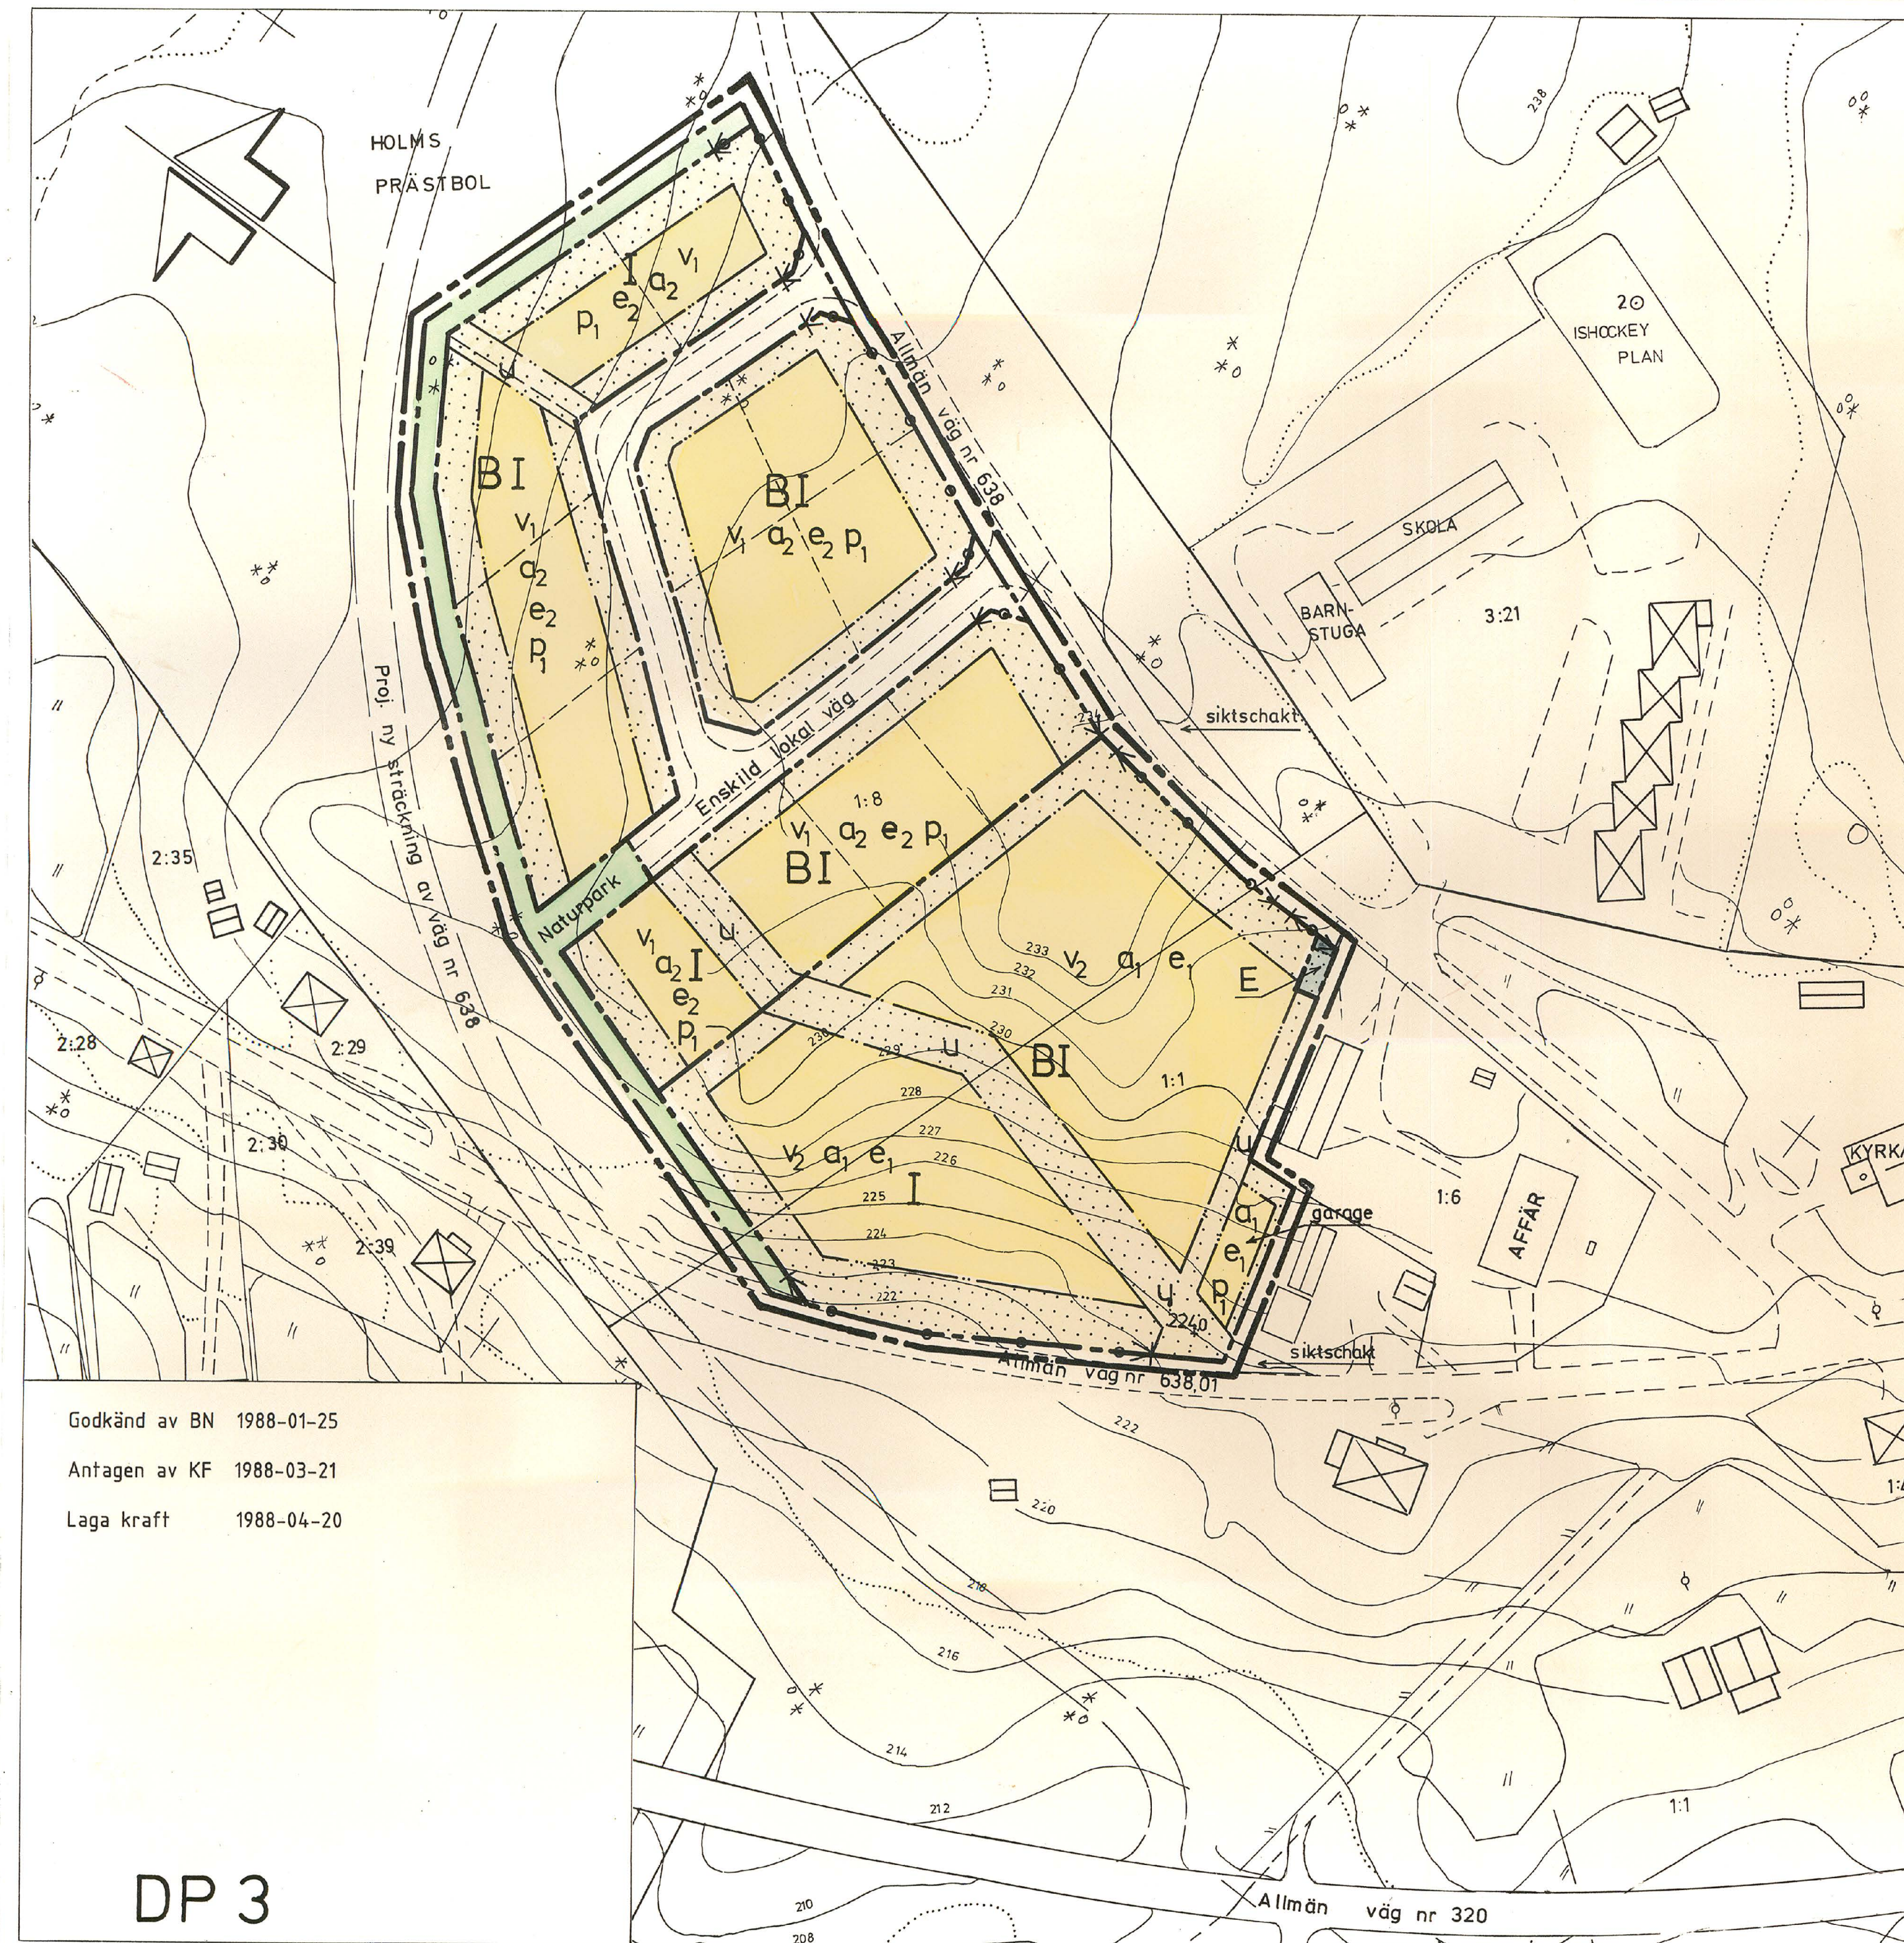

- GRUNDKARTEBETECKNINGAR
- [Symbol] Befintliga byggnader
 - [Symbol] Fastighetsgräns
 - [Symbol] Barr- resp. lövskog
 - [Symbol] Nivåkurvor
 - [Symbol] Fastighetsregisternummer
- 1:8

Grundkartan är upprättad på stadsingenjörskontoret dels genom nymätning 1987 och dels genom kopiering av fotogrammetrisk primärkarta. Koordinatsystem: reg. 10 0 gon. Utom kommunalt fastighetsregisterområde. Sundsvall 1987-08-30.

MATS WESTLING
stadsingenjör

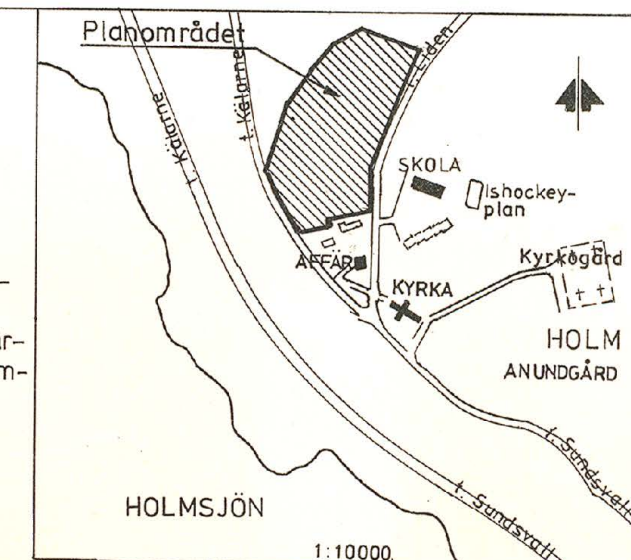

PLANBESTÄMMELSER

Följande gäller inom områden med nedanstående beteckningar. Där beteckning saknas gäller bestämmelsen hela planområdet.

GRÄNSER

- [Symbol] Planområdesgräns belägen 3 mm utanför planområdet
- [Symbol] Användningsgräns
- [Symbol] Egenskapsgräns

1. MARKANVÄNDNING

Endast angiven användning är tillåten

Allmän plats

Lokalväg

Naturpark

Kvartersmark för enskilt ändamål.

- [Symbol] Bostäder
- [Symbol] Transformatorstation

2. UTNYTTJANDEGRAD

e1	Största byggnadsarea inom området,	bostadshus	1300 m ²
		förråd	150 m ²
		garage	350 m ²
		sophus	40 m ²
e2	Största byggnadsarea per fastighet,	bostadshus	230 m ²
		uthus, garage	

3. BEGRÄNSNING AV MARKENS BEBYGGANDE

- [Symbol] Mark som inte får bebyggas
- [Symbol] Mark som skall vara tillgänglig för allmänna underjordiska ledningar.

4. MARKENS ANORDNANDE

- 224,0 Markhöjd
- [Symbol] Utfart får ej anordnas.

5. UTFORMNING, PLACERING

- I Högsta antal våningar.
- v1, v2 Endast friliggande hus respektive endast radhus
- p1 Huvudbyggnad placeras minst 4,5 m från tomtgräns och uthus minst 1,5 m.

6. ADMINISTRATIVA BESTÄMMELSER

- a1 Genomförandetiden är fem år från det att planen vunnit laga kraft.
- a2 Genomförandetid: 1990 - 2005.

7. ILLUSTRATIONER

- [Symbol] Illustrationslinjer

Godkänd av BN 1988-01-25

Antagen av KF 1988-03-21

Laga kraft 1988-04-20

DP 3

DETALJPLAN FÖR del av HOLMS PRÄSTBOL

HOLM, SUNDSVALLS KOMMUN.

UPPRÄTTAD PÅ STADSBYGGNADSKONTORET.

DATUM: 1987-08-30.

LARS RIMFORS
stadsbyggnadschef

AXEL OHLSSON
1:e planingenjör

SKALA 1:1000.

1030/87 AO/KP