



Detaljplan för Planskild korsning i Klippans tätort, del av Klippan 3:145, Klippan 3:35 m.fl.

PLANBESTÄMMELSER

Följande gäller inom områden med nedanstående beteckningar. Endast angiven användning och utformning är tillåten. Där beteckning saknas gäller bestämmelsen inom all kvartersmark eller all allmän plats eller allt vattenområde på plankartan.

GRÄNSLINJER

- Planområdesgräns
- Användningsgräns

ANVÄNDNING AV ALLMÄN PLATS

- GATA Gata
- GCVÄG Gång- och cykelväg
- (GATA) Gata. Avgränsad vertikalt
- (GCVÄG) Gång- och cykelväg. Avgränsad vertikalt
- NATUR Natur

ANVÄNDNING AV KVARTERSMARK

- T₁ Järnväg
- E₁ Pumpstation

GENOMFÖRANDETID

Genomförandetiden är 5 år över hela planområdet och börjar gälla fr.o.m. laga kraft datum.


GRUNDKARTANS BETECKNINGAR

- 3:368 Fastighetsbeteckning
- Byggnad
- Fastighetsgräns
- Järnväg
- Körbana
- Gångbana
- Stig
- Häck
- Stenmur
- Stängsel
- Stödmur
- Kantsten
- Träd
- Stolpe

Grundkartan är upprättad av Plan- och byggavdelningen i Klippans kommun genom utrag ur och komplettering av kommunens primärkarta 2025-03-17.

Uppgifter om primärkartan: koordinatssystem Sweref 99 13 30, RH 2000.


Illustrationsbilder

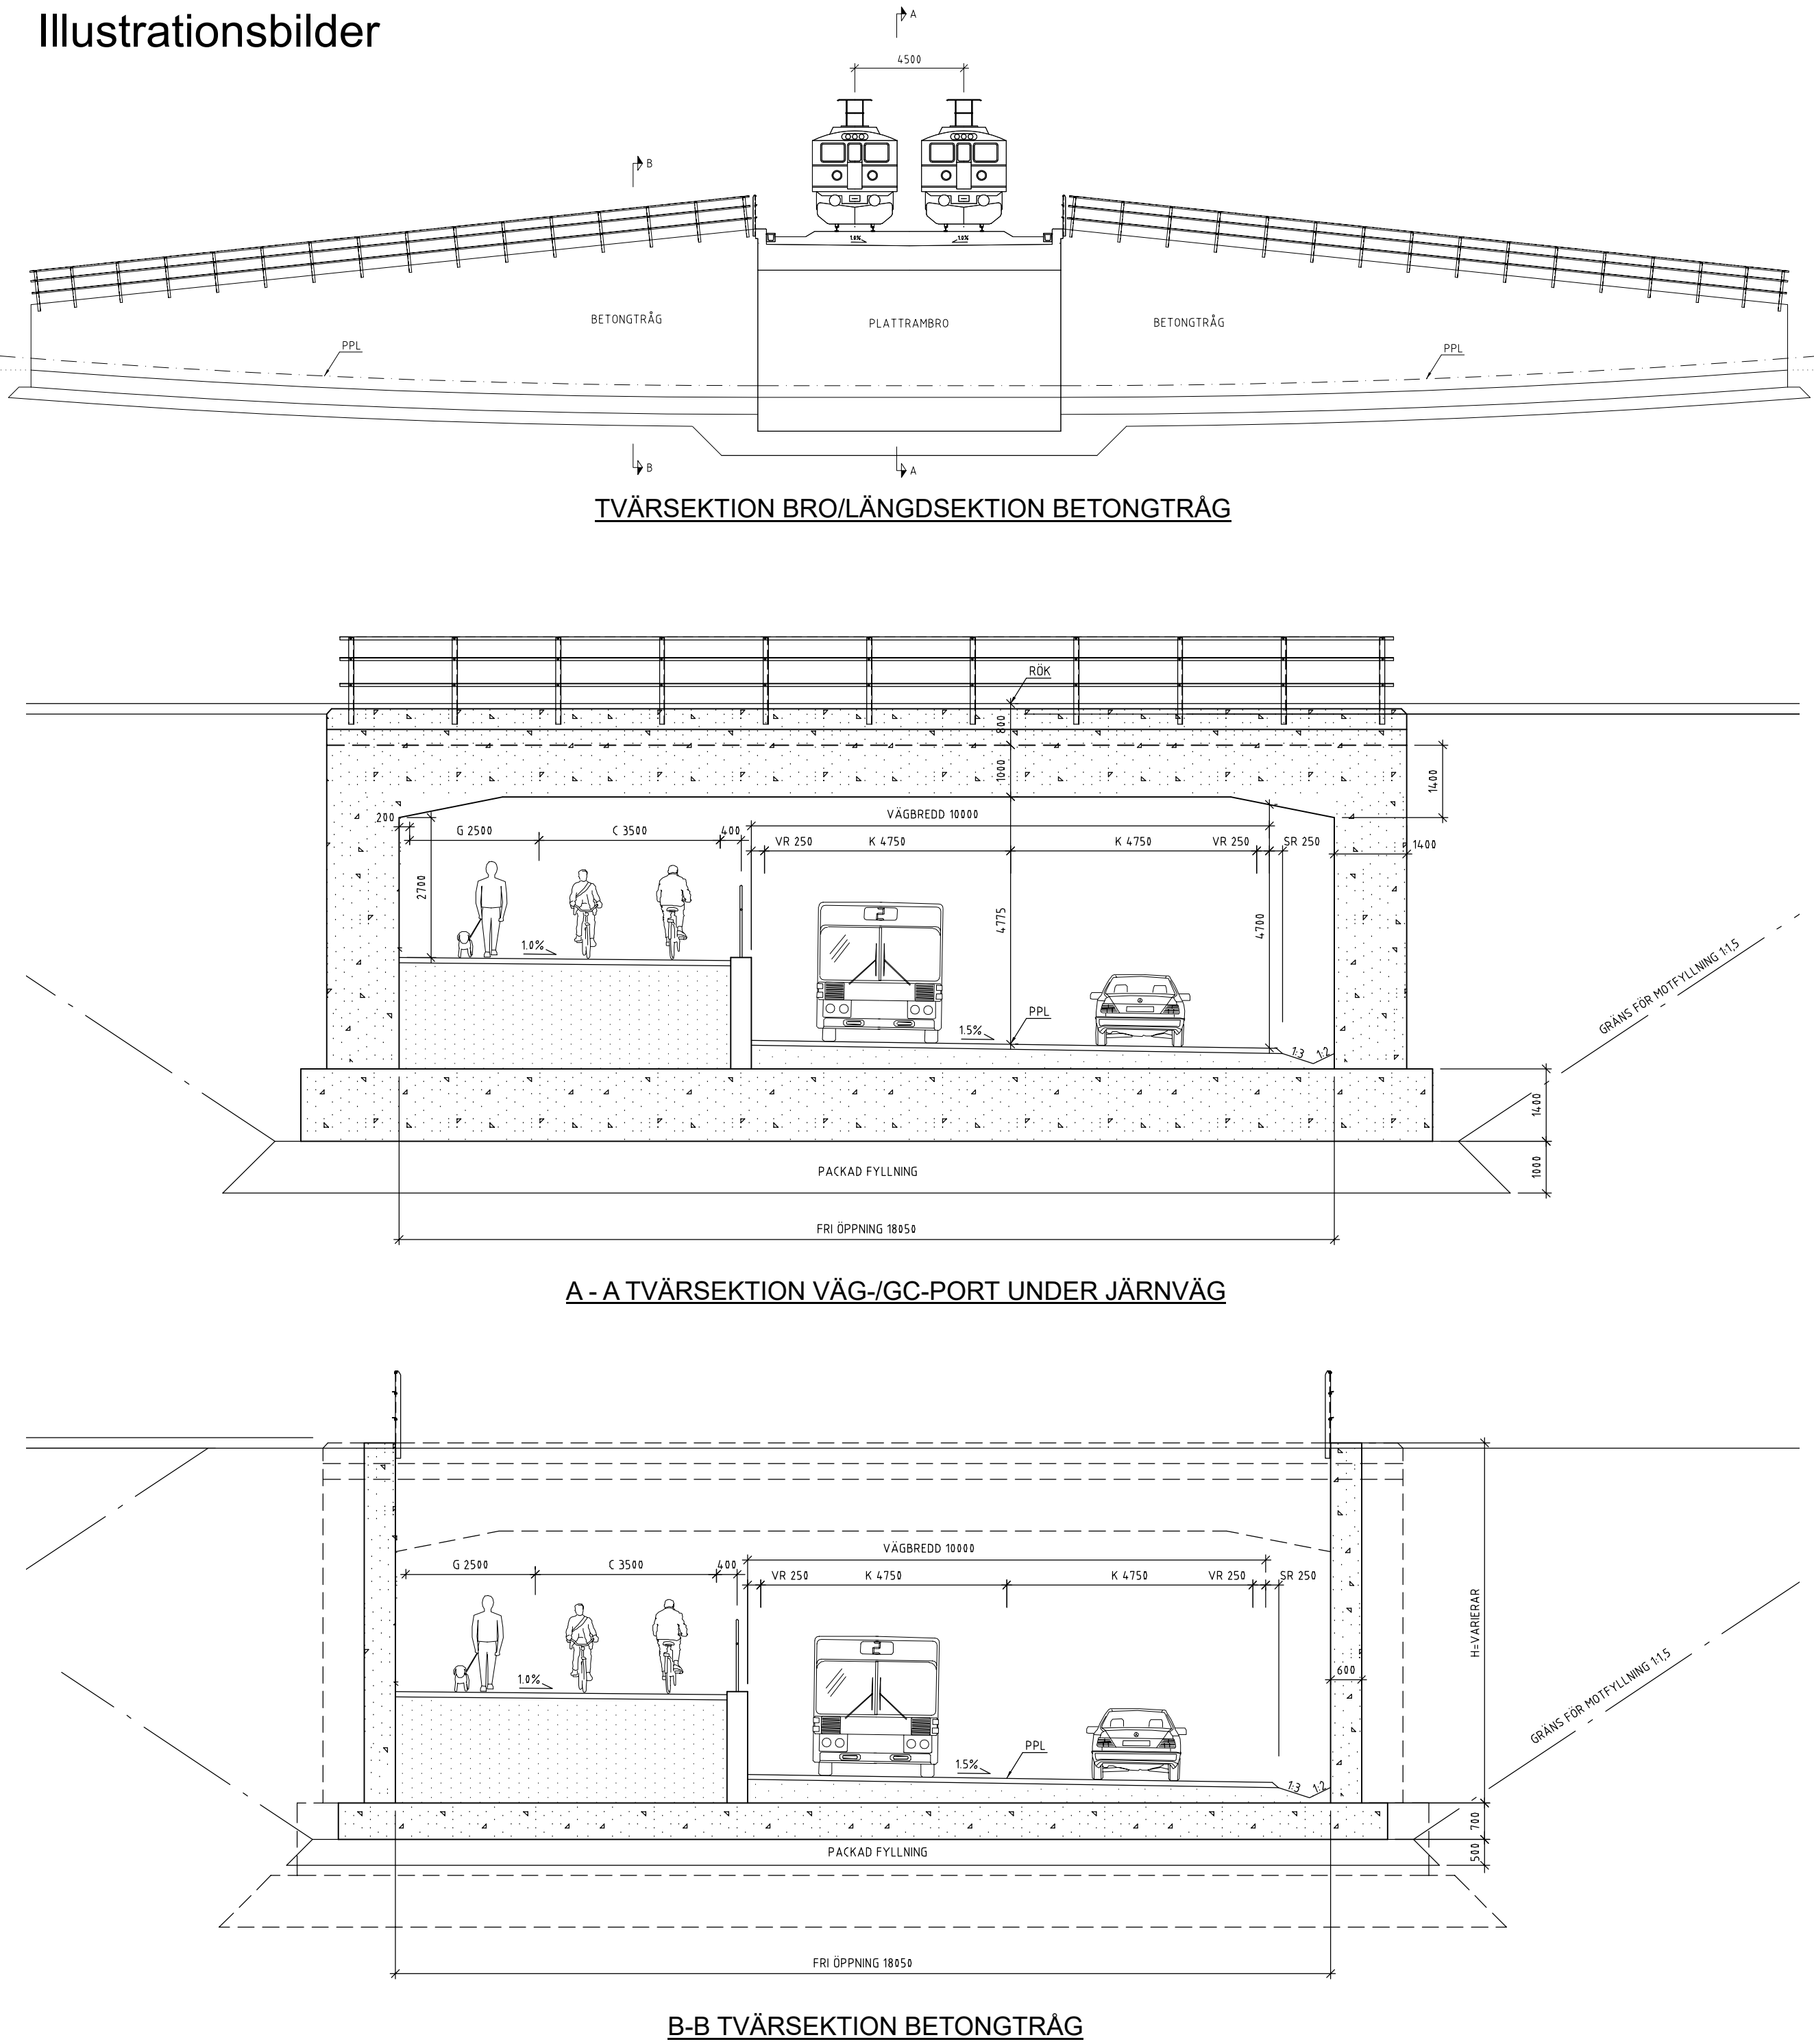

Orienteringskarta



Orienteringskarta över sektionsskiserna

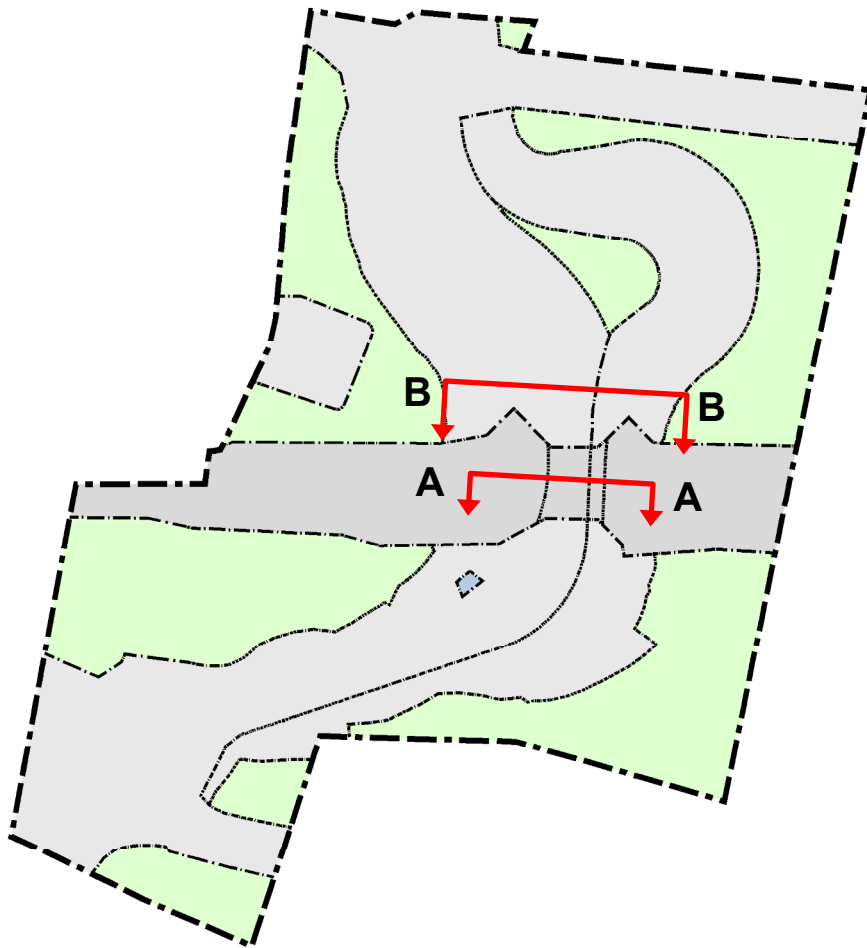

Till planen hör följande handlingar:

- Plankarta
- Planbeskrivning
- Samrådsredogörelse
- Granskningsutlåtande
- Funktionsutredning
- Naturinventering
- Arkeologisk utredning 1 & 2
- Geoteknisk utredning 1 & 2
- Miljökonsekvensbeskrivning
- Bullerberäkning
- Bullerutredning
- Undersökning om betydande miljöpåverkan

Diarienummer:	PBN 2024/33 KS 2023/371	KLIPPANS KOMMUN
Planuppdrag:	KSau 2023-12-13	Lagakrafthandling
Reviderad:	2026-04-17	Beslutsdatum
Antagen av kommunfullmäktige 23 mars 2026 § 31		Samråd 2024-12-20
		Granskning 2025-04-22
		Antagande 2026-03-23
Shpetim Emini Planarkitekt		Laga kraft 2026-04-17

Sektionsskisserna är endast illustrationsbilder och förändringar kan ha skett eller kan komma att ske innan den slutgiltiga lösningen är fastställd. Trafikverket/Sweco.