
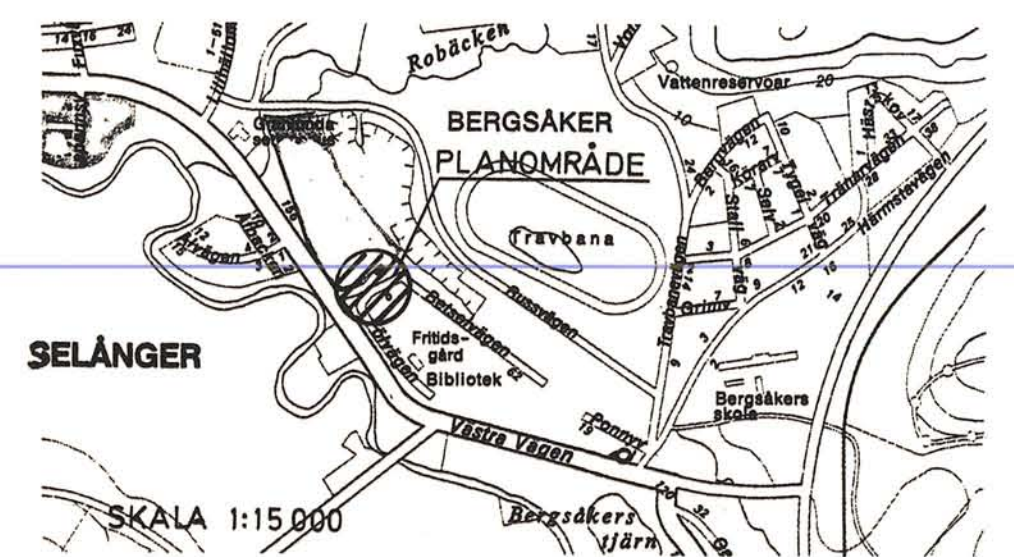


DP-9

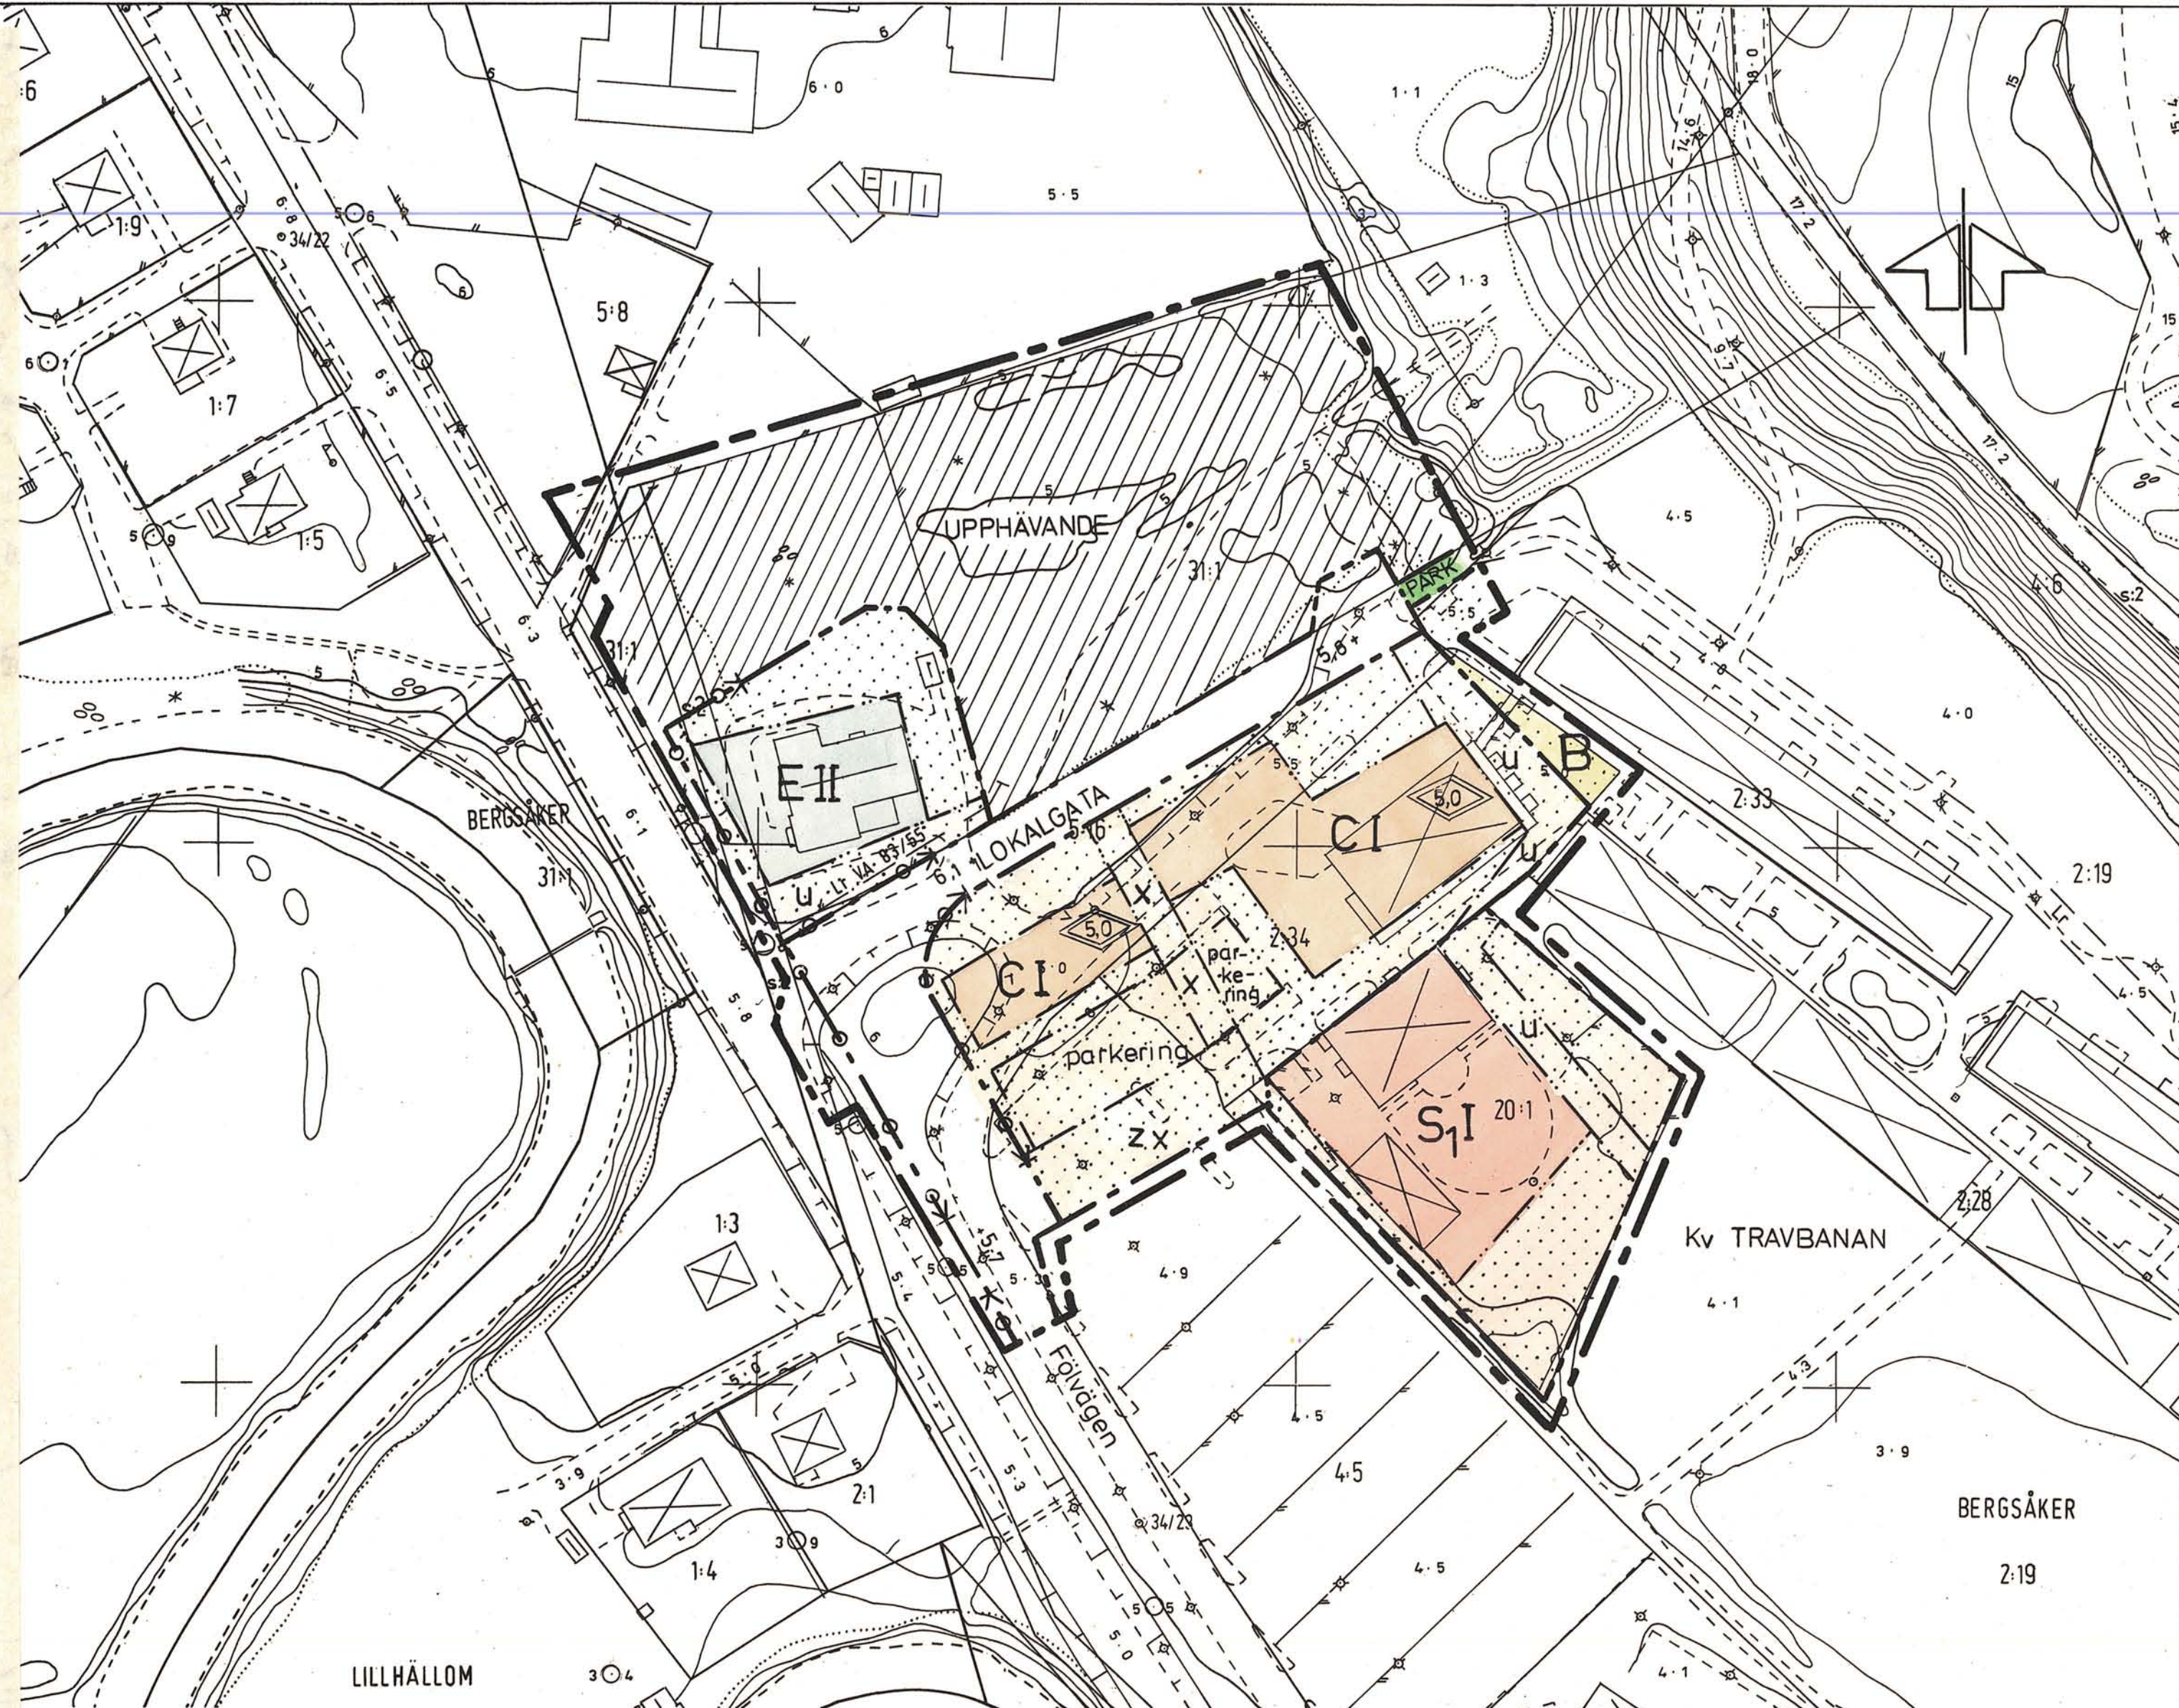

- PLANBESTÄMMELSER.**
FÖLJANDE GÄLLER INOM OMRÅDEN MED NEDANSTÅENDE BETECKNINGAR
DÄR BETECKNING SAKNAS GÄLLER BESTÄMMELSEN INOM HELA PLANOMRÅDET
ENDAST ANGIVEN ANVÄNDNING OCH UTFORMNING ÄR TILLÅTEN
- GRÄNSBETECKNINGAR**
— PLANOMRÅDESGRÄNS (PÅ KARTAN BELÄGEN 3 MM UTANFÖR PLANOMRÅDET)
--- ANVÄNDNINGSGRÄNS
... EGENSKAPSGRÄNS
- ALLMÄNNA PLATSER**
LOKALGATA LOKALTRAFIK
PARK PARKOMRÅDE
- KVARTERSMARK**
B BOSTÄDER
C CENTRUM
E TEKNISKA ANLÄGGNINGAR
S1 BARNDACHEN
- UTFORMNING AV ALLMÄNNA PLATSER**
+0,0 FÖRESKRIVEN HÖJD ÖVER NOLLPLANET
- BEGRÄNSNING AV MARKENS BEBYGGANDE**
MAPKEN FÅR INTE BEBYGGAS
u MARKEN SKALL VARA TILLGÄNGLIG FÖR ALLMÄNNA UNDERJORDISKA LEDNING.
z MARKEN SKALL VAPA TILLGÄNGLIG FÖR ALLMÄN KÖRTRAFIK
x MARKEN SKALL VAPA TILLGÄNGLIG FÖR ALLMÄN GÅNG- OCH CYKELTRAFIK
- MARKENS ANORDNANDE**
parkering PARKERINGSPLATS SKALL FINNAS
UTFART FÅR INTE ANORDNAS
- UTFORMNING**
HÖGSTA TOTALHÖJD I METER
I II HÖGSTA ANTAL VÅNINGAR
- ADMINISTRATIVA BESTÄMMELSER**
GENOMFÖRANDETIDEN ÄR 15 ÅR FRÅN DEN DAG PLANEN VUNNIT LAGA KRAFT
- GÄLLANDE TOMTINDELNING SKALL UPPHÄVAS OCH ÄNDRAS OCH ANPASSAS TILL DETALJPL.

Godkänd av BN 1988-05-30.
Antagen av 1988-06-27
Laga kraft 1988-07-27

Uppgifter om grundkartan:
Upprättad: år 1980 genom fotogrammetrisk mätning
Koordinatsystem: lokalt system Sundsvall 0 gon
Måtklass: II
Höjdsystem: lokalt system Sundsvall
Stadsingenjörskontoret i Sundsvall 1988-04-13

Mats Westling
MATS WESTLING
stadsingenjör

- BETECKNINGAR FÖR GRUNDKARTAN**
- Fastighetsgräns
 - Byggnad
 - Nivåkurvor
 - Staket
 - Slänt
 - Väg
 - Ägaregräns
 - Barr- resp lövträd
 - Avvägd höjd
 - Polygonpunkt
 - Rutnätspunkt
 - Fastighetsnummer
 - Fastighetsnamn

**DETALJPLAN FÖR
BERGSÅKERS CENTRUM**
Bergsåker 20:1 mfl
samt upphävande av detaljplan för
del av BERGSÅKER 31:1
SELÅNGER, SUNDSVALLS KOMMUN
UPPRÄTTAD PÅ STADSBYGGNADSKONTORET 1988-04-13

LARS RIMFORS
stadsbyggnadschef

CLAES ROGANDER
planarkitekt

