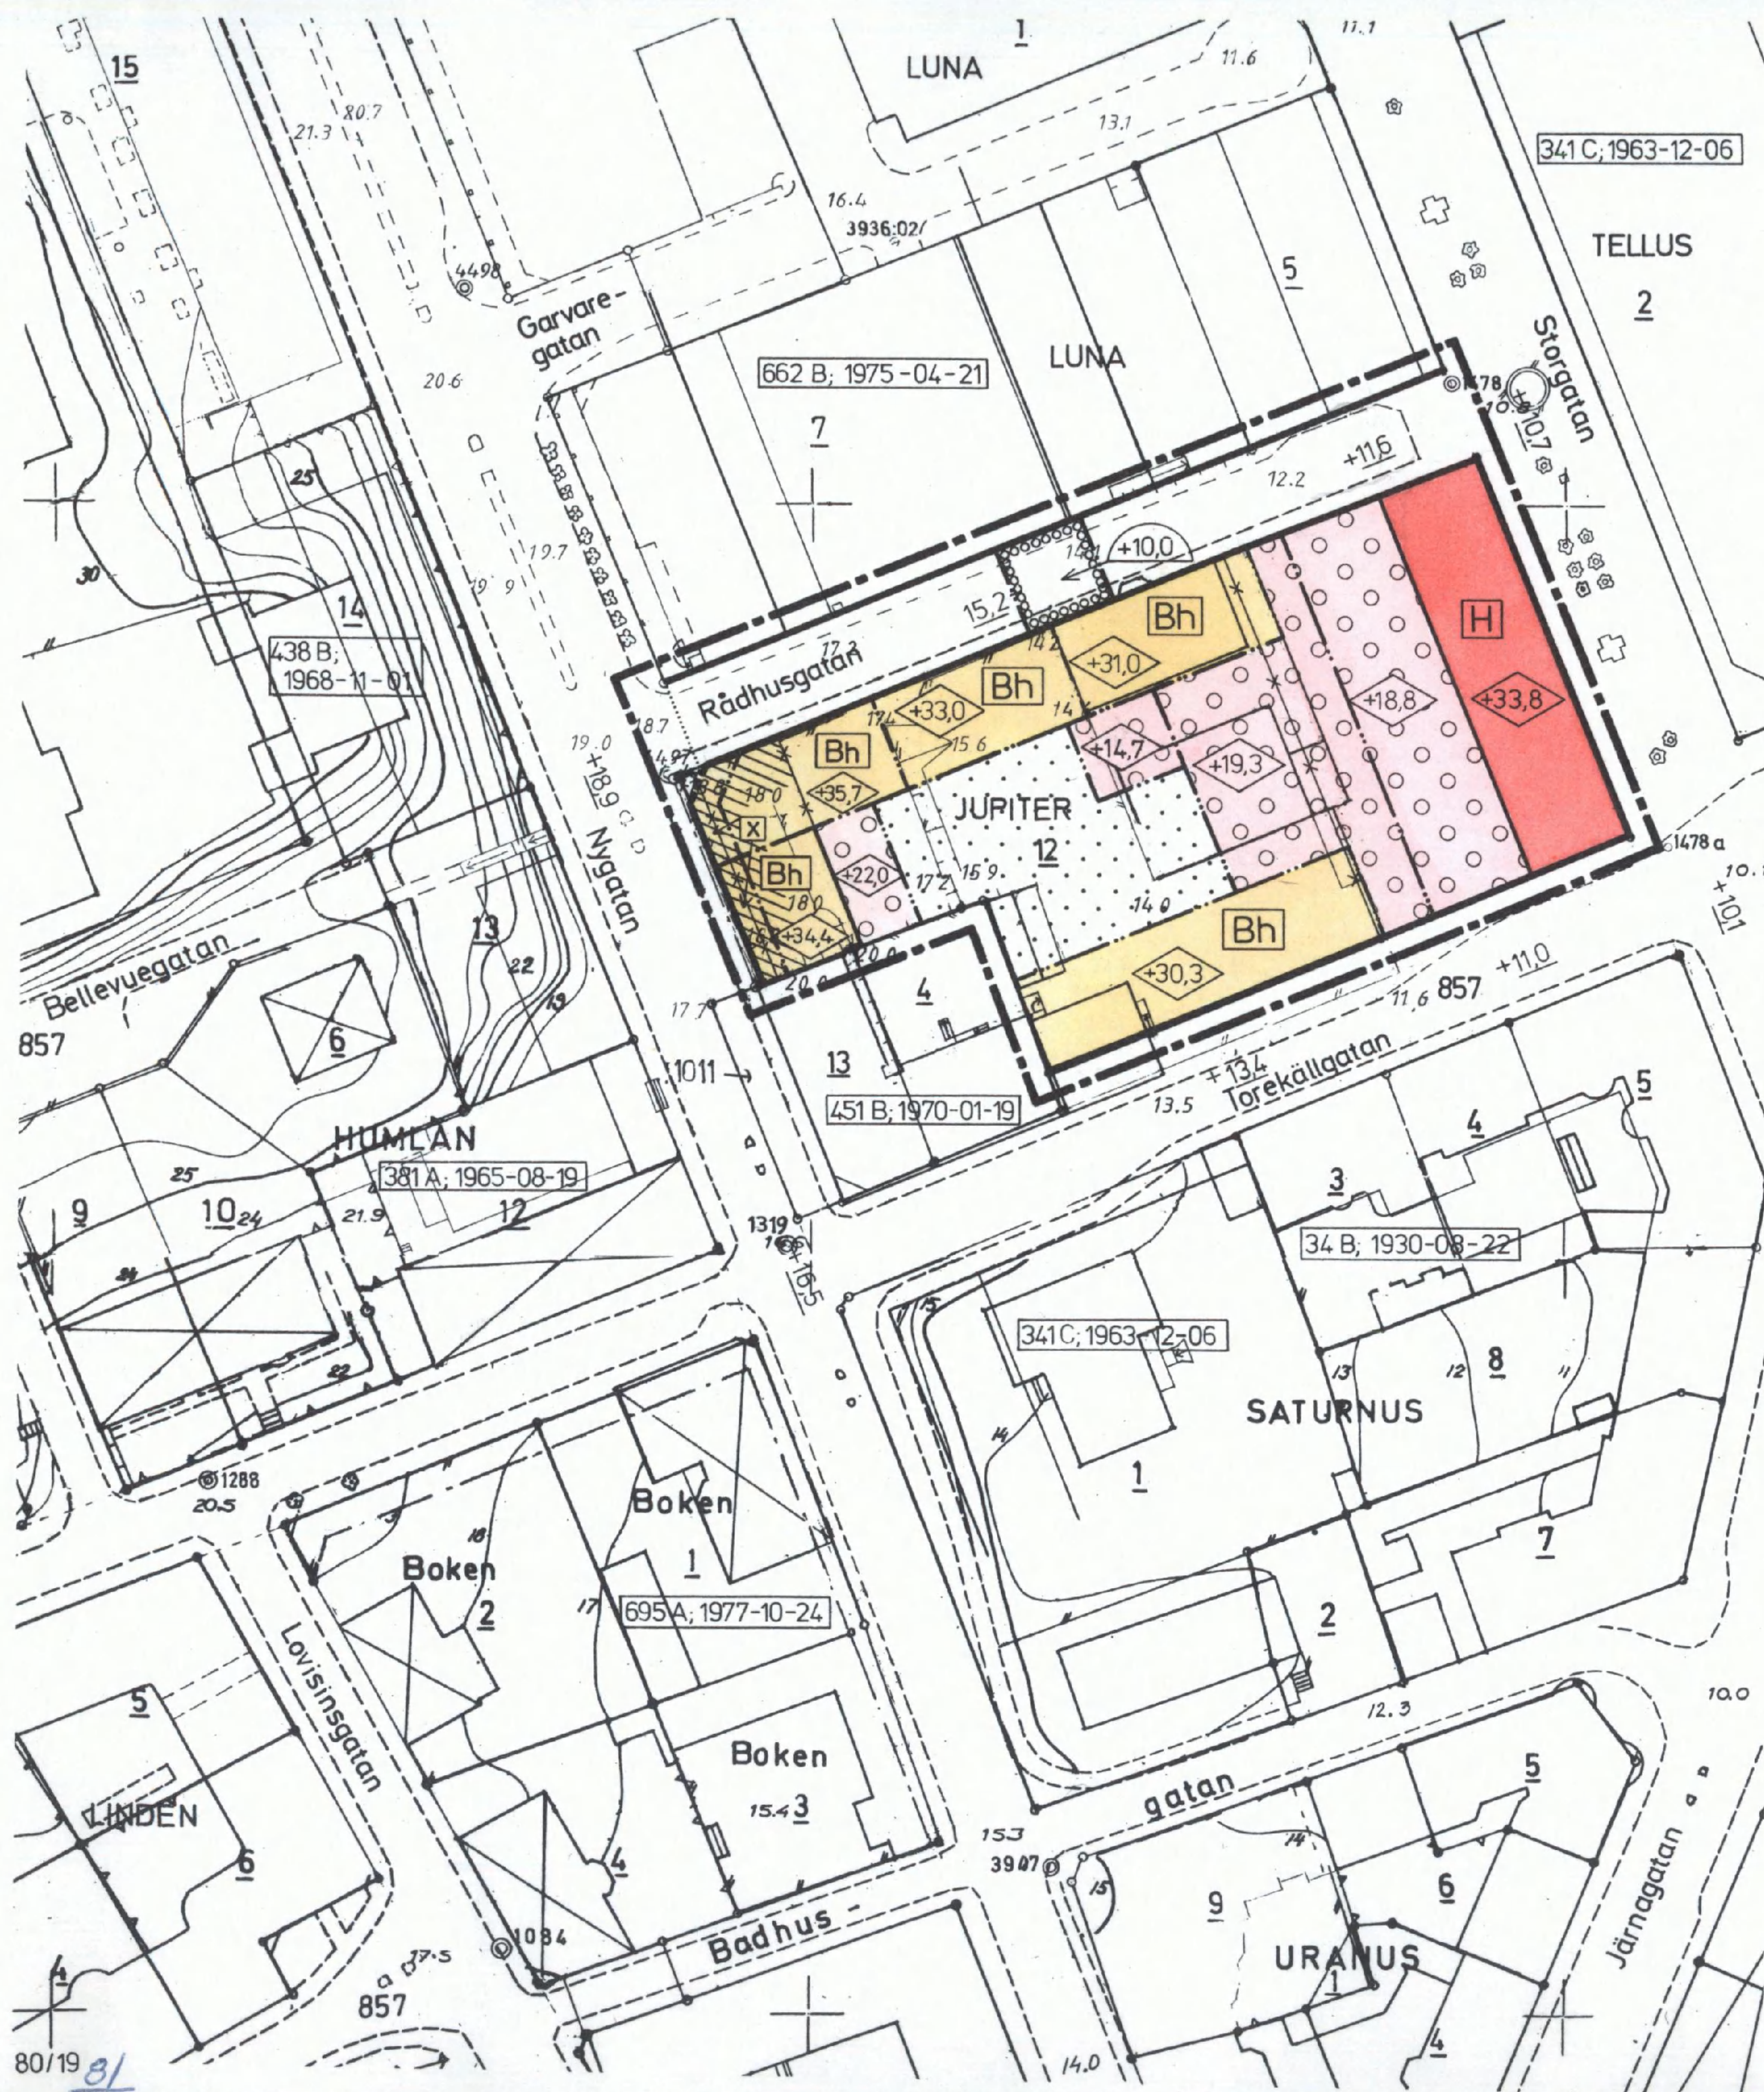




Förslag till ändring av stadsplanen för del av

KV JUPITER m m vid
Storgatan - Torekällgatan i
SÖDERTÄLJE

Upprättat å stadsarkitektkontoret i
Södertälje 1982-10-06 reviderat 1982-11-17

Lars Thylén
Stadsarkitekt

Gösta Skoog
Planarkitekt

Börje Fredin
Stadsplaneingenjör

BETECKNINGAR GRUNDKARTA

- | | |
|---|------------------------------|
|  | Gällande planlinjer |
|  | Fastighetsgräns |
|  | Byggnader |
|  | Staket |
|  | Stödmur |
|  | Väg |
|  | Slänt |
| $\begin{array}{r} +00.0 \\ 00.0 \end{array}$ | Fastställd höjd |
| $\begin{array}{r} 12 \\ 857 \end{array}$ | Avvägd höjd |
|  | Nivåkurvor |
| | Registernummer för fastighet |
| | Stadsägonnummer |

STADSPLANEKARTA GRÄNSBETECKNINGAR

- | | |
|-------------|--|
| — ■ — ■ — ■ | Stadsplanegräns belägen tre meter utanför fastställelseområdet |
| ===== | Gällande områdesgräns avsedd att behållas |
| ===== | Gällande bestämmelsegräns avsedd att behållas |
| — x — x — x | Gällande områdes- och bestämmelsegräns avsedd att utgå |
| ===== | Områdesgräns |
| — ■ — ■ — ■ | Bestämmelsegräns |
- Antaget av Kommunstyrelsen 2017-09-14

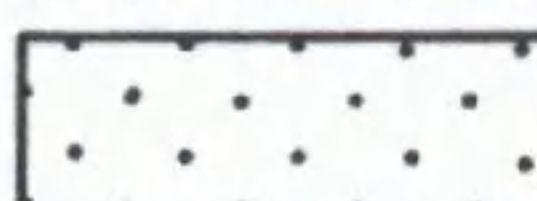
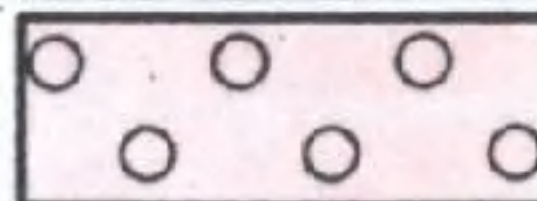
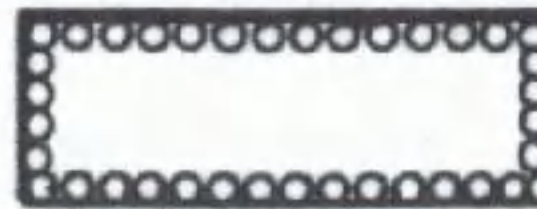
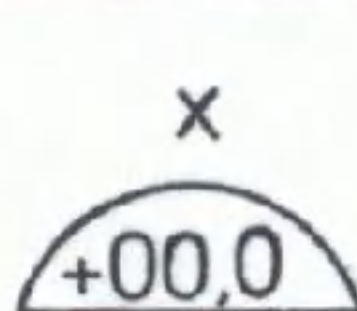
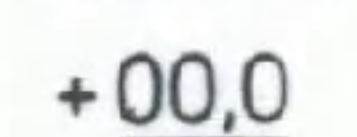
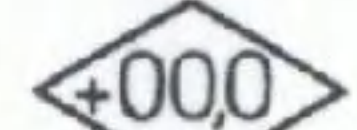
OMRÅDESBETECKNINGAR
ALLMÄN PLATS

- Gata

BYGGNADSKVARTER

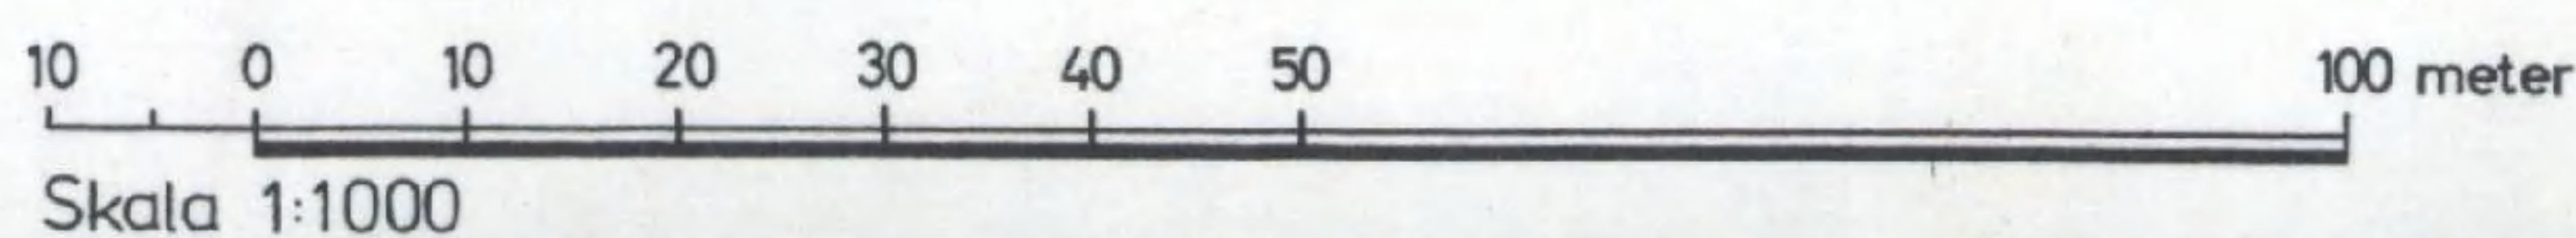
- | | |
|----|---------------------------------------|
| Bh | Bostäder samt i vissa fall handel m m |
| H | Handel |

ÖVRIGA BETECKNINGAR AVSEDDA ATT FASTSTÄLLAS

- | | |
|---|---|
|  | Mark som inte får bebyggas |
|  | Överbyggd gård och annan terrassbyggnad |
|  | Mark för byggnad under gatuplanet |
|  | Mark under överbyggnad tillgänglig för allmän gångtrafik, arkad |
|  | Lägsta höjd för underbyggnad räknat från grundkartans nollplan |
|  | Byggnadshöjd räknad från grundkartans nollplan |

ILLUSTRATIONER OCH HÄNVISNINGAR

-  Trafikstört område



Skala 1:1000

GRUNDKARTA

Mätklass: II
 Koord. system: Södertälje lokala
 Höjdsystem: Södertälje lokala
 Byggnadsredov: Fasadlinjer
 Grundkarta med fastighetsredovisning
 upprättad 1982-09-20

Nils Hedlund
Stadsingenjör

Antaget av Kommunfullmäktige i
Södertälje 1982-12-20 § 37
betygas i tjänsten

Sven Waldeck

Nr 19 83-04-12
 fastställdes denna ändring av stadsplan/Hyggnadsplan
 på sätt länsstyrelsens beslut samma dag närmare
 utvisar. Länsstyrelsen i Stockholms län som ovan.
 På tjänstens vägnar

0181K-P

A 790

120