


Kopia

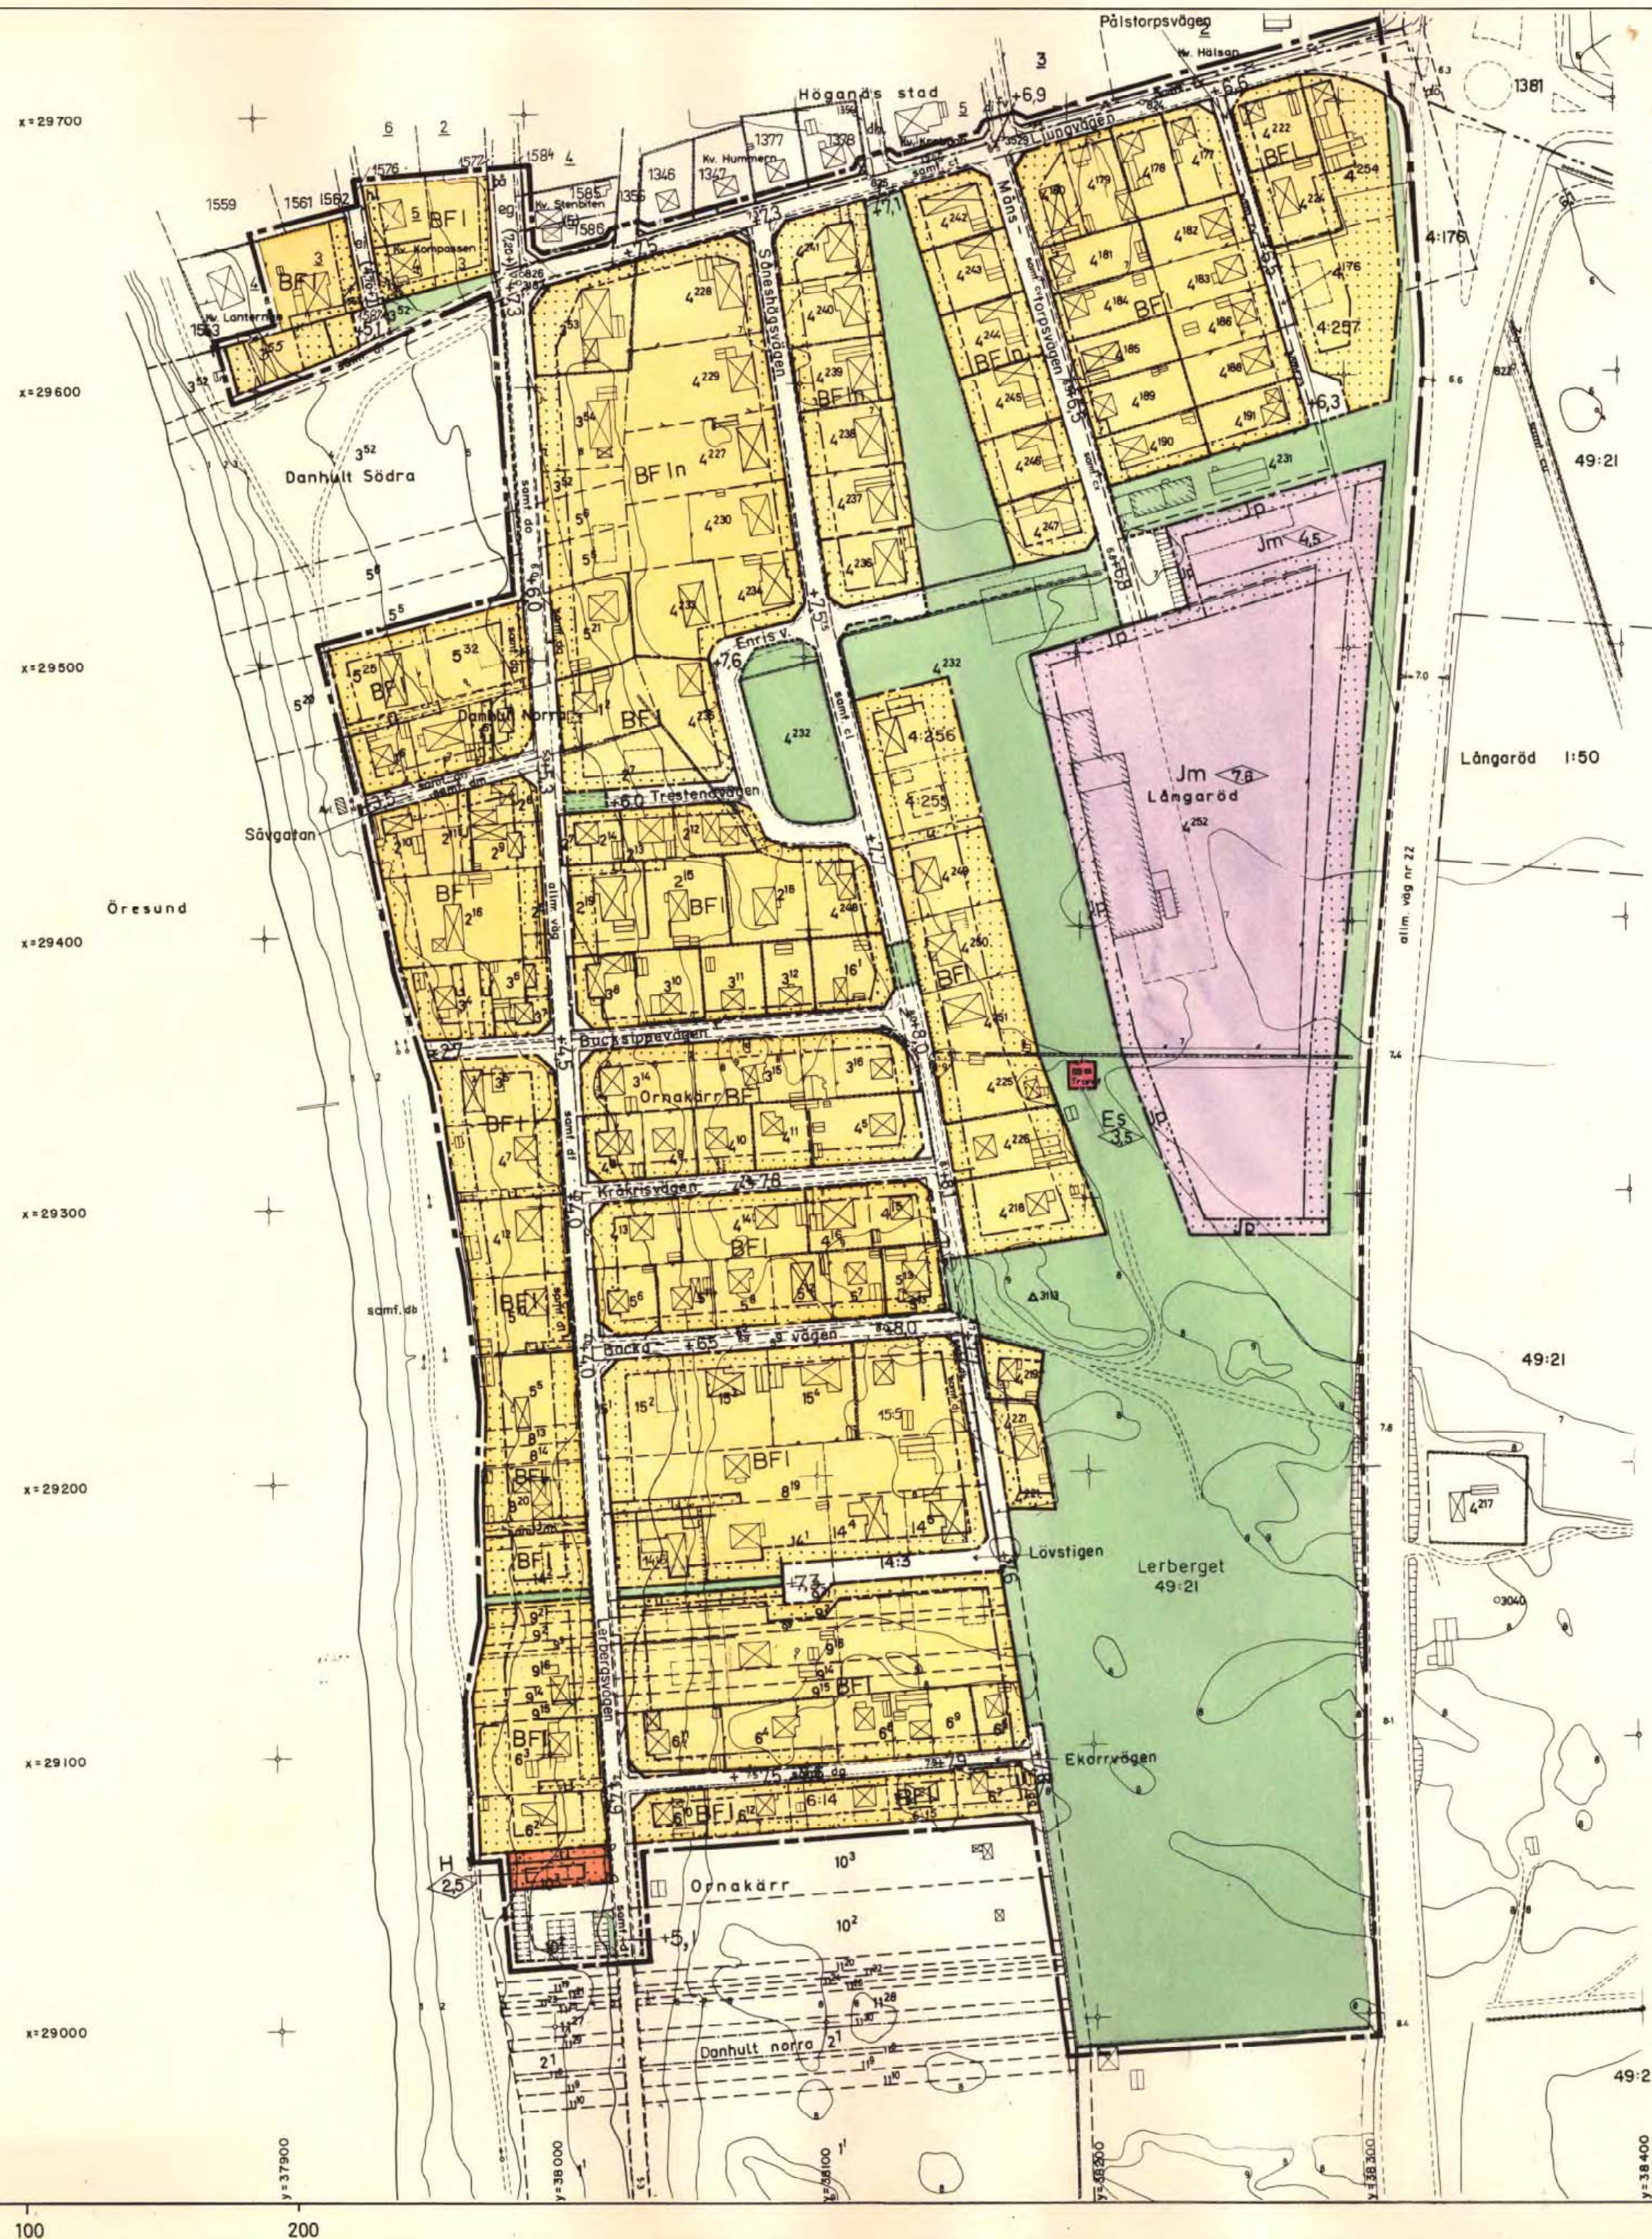

Tillhör kommunfullmäktiges i Höganäs beslut av den
9/12 1976 § 146. betygat,
I tjänsten
Erland Bondesson
Kom. fullm. sek.

Förslag till stadsplan för fastigheterna LÅNGARÖD 4232, 4252 m.fl. i Höganäs kommun

Upprättat i Lund den 7 maj 1974 Reviderat den 8 juni 1976

STEFAN ROMARE
ARKITEKT SAR

STEFAN ROMARE
ARKITEKT SAR

ÄNDRADE BESTÄMMELSER, SE AKT 1284-P98/204

BETECKNINGAR FÖR PLANFÖRSLAGET

- linje 3 meter utanför stadsplanegräns
- föreslagen områdesgräns
- gällande områdesgräns avsedd att bibehållas
- gällande områdesgräns avsedd att utgå
- föreslagen bestämmelsegräns
- föreslagen tomtgräns
- parkgräns ej avsedd att fastställas
- illustrationslinjer

- allmän plats, gata
- allmän plats, park
- H område för handelsändamål
- B område för bostadsändamål
- Jm Jp område för småindustriändamål; industripark
- Es område för transformatorstation
- mark som ej får bebyggas
- U mark för underjordiska ledningar

- n förbud mot vindsinredning
- F byggnadssätt
- I antal våningar
- byggnadshöjd
- +0,0, (+0,0) föreslagen gatuhöjd resp gäll. gatuhöjd avsedd att utgå
- utfartsförbud

BETECKNINGAR FÖR BEFINTLIGA FÖRHÅLLANDEN

- fastighetgränser
- staket, häck
- stodmur, stenmur
- telekabel
- åkerkant
- väg
- nivåkurva
- boningshus resp. uthus
- allmän byggnad
- industribyggnad
- avloppsbrunn
- polygonpunkt resp. triangelpunkt
- jordregisternummer resp. stadsägonnummer å fastighet
- littra å samfällt område
- tomtnummer
- gatuhöjd

På grundval av grundkarta, upprättad av lantmätare Bengt Wahlström, Kjessler & Mannerstråle AB, Helsingborg i oktober 1966, kompletterad av stadsingenjörskontoret, Höganäs i maj 1976.

Registrerad

KOPIA

LÄNSSTYRELSEN
Malmöhus län

Genom beslut 1977-11-22 vilket på grund av stadgande 150 § tredje stycket byggnadstegen vunnit laga kraft, har länsstyrelsen fastställt det på denna karta avbildade förslaget till stadsplan.

Georg Vass

Erik Eklund.

Kopiens likhet med originalet
bestyrkes på tjänstens vägnar

Styck

Skala 1:2000