


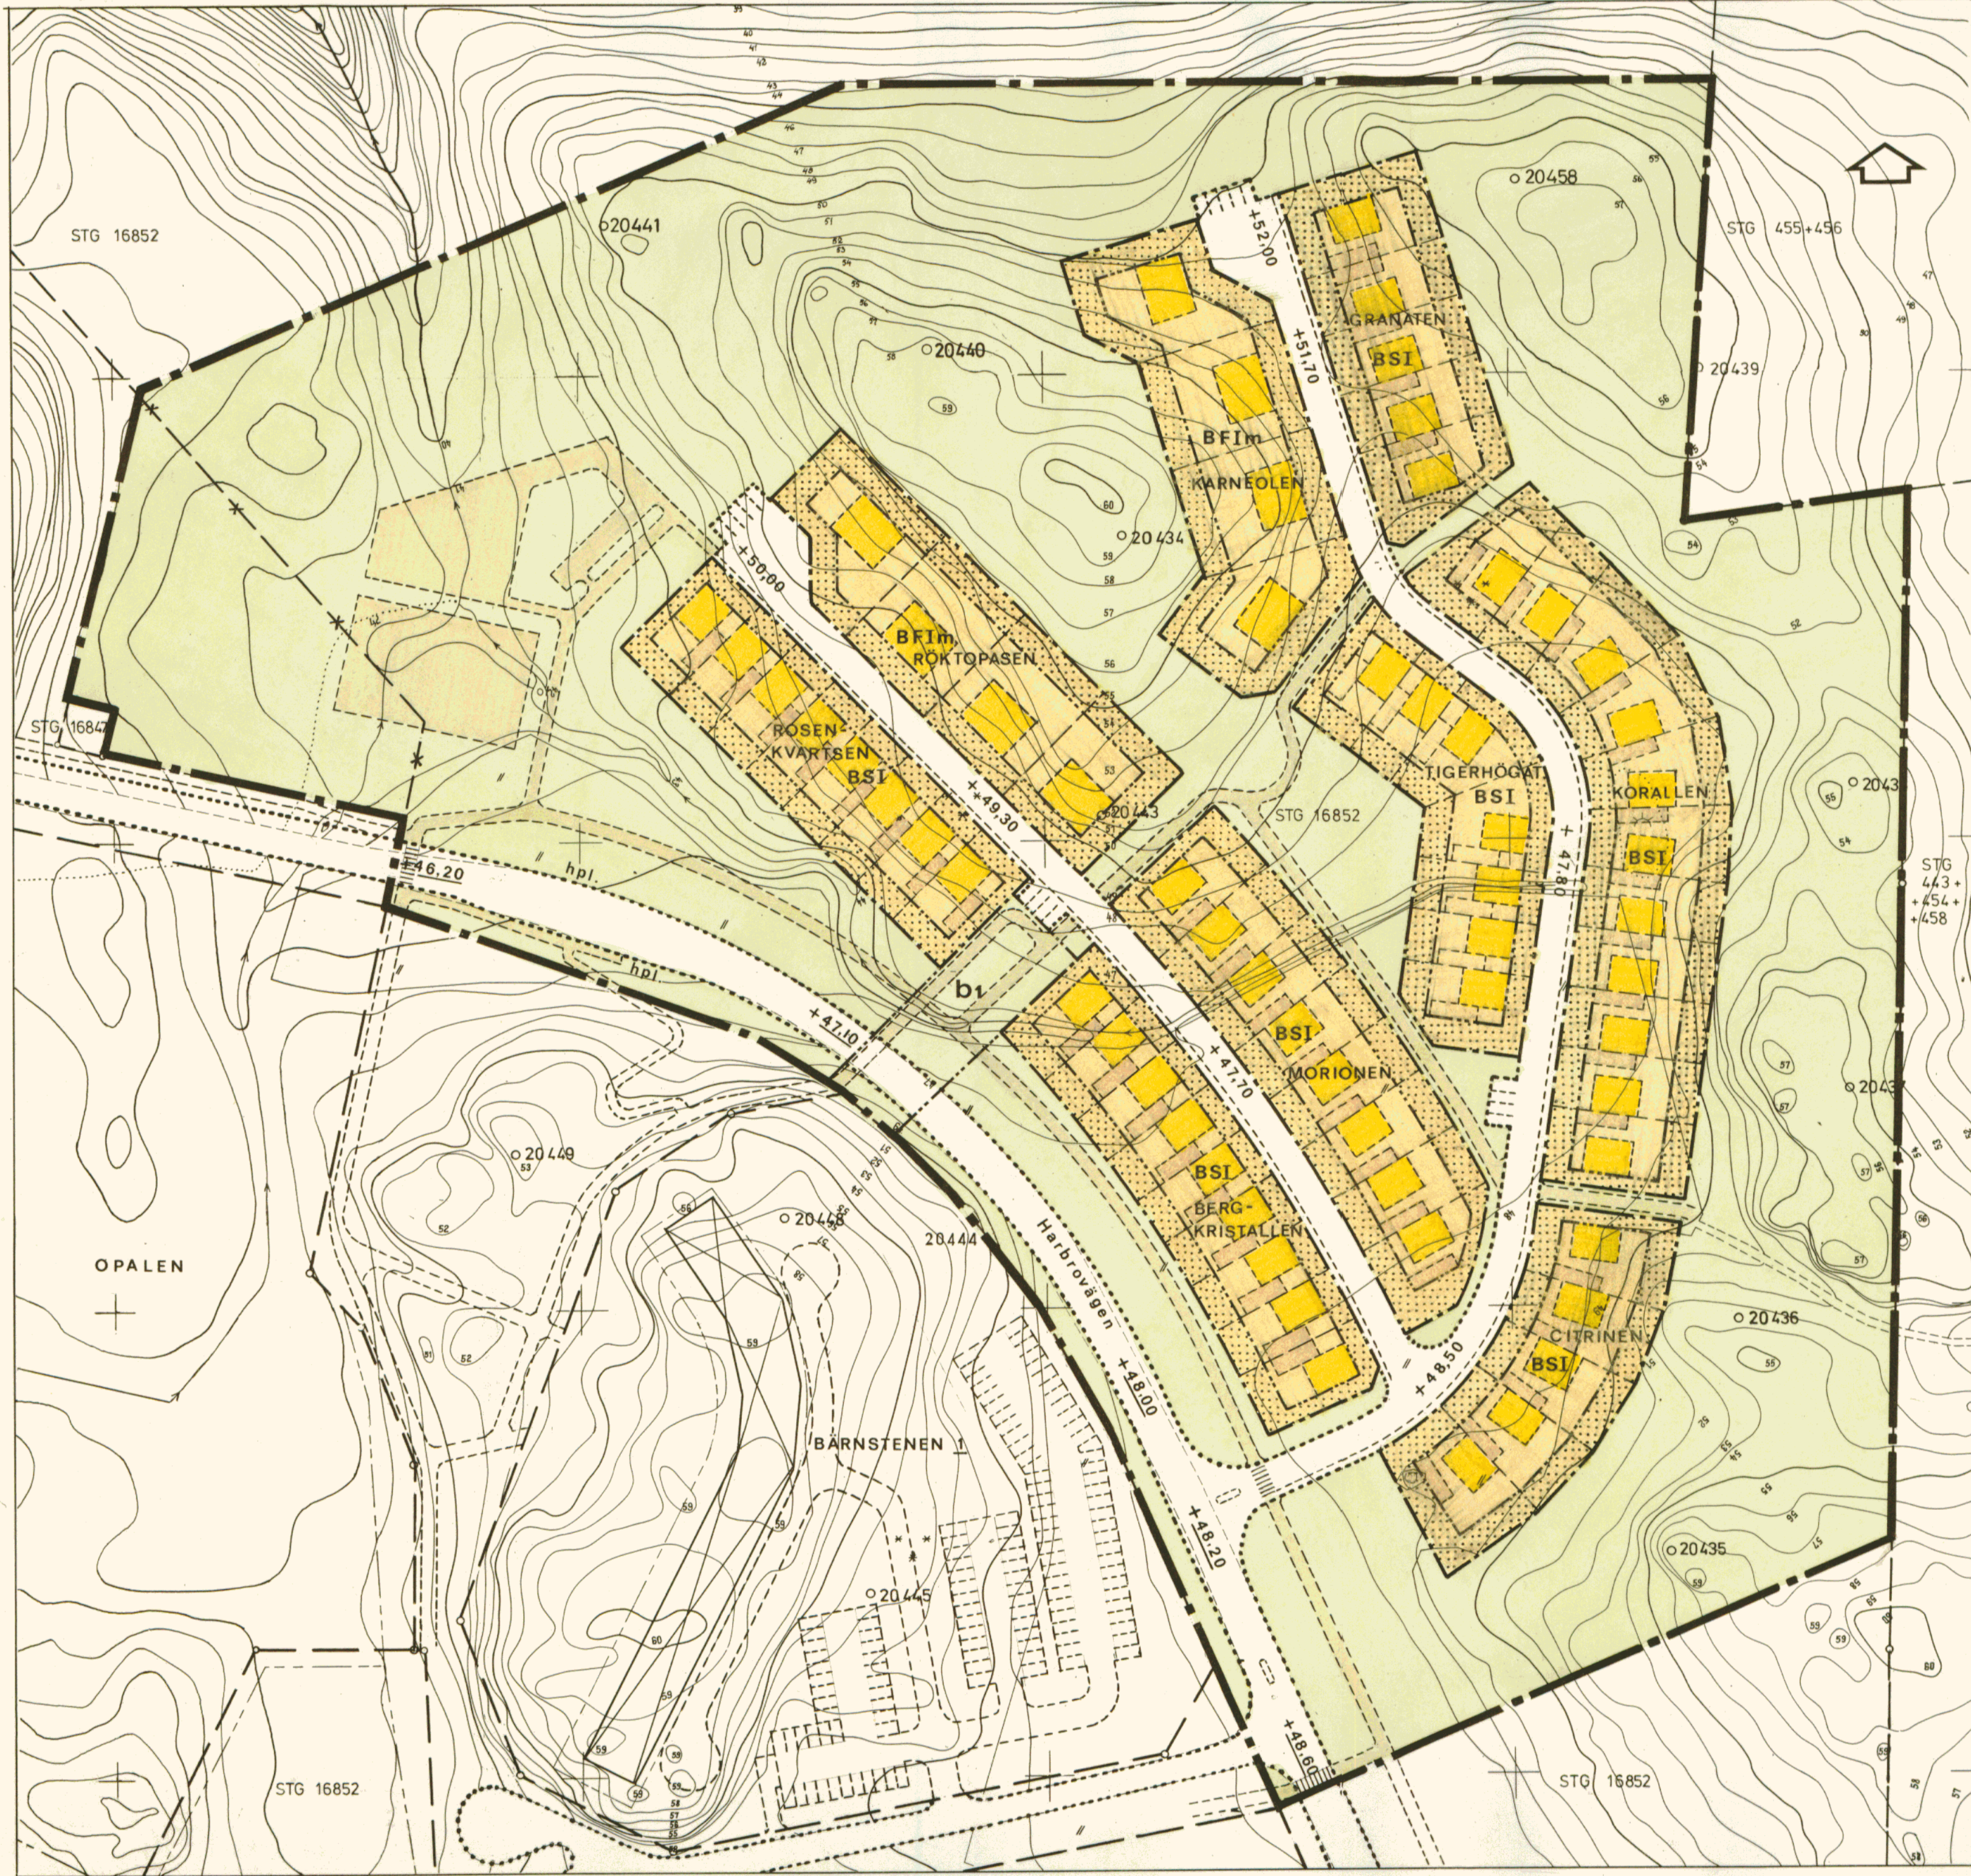

FÖRSLAG TILL STADSPLAN FÖR
KV. KORALLEN M.M.
INOM STORVRETENOMRÅDET I
BOTKYRKA KN, STOCKHOLMS LÄN

PLAN- o. PROJEKTERINGSBYRÅN
STOCKHOLM DEN 2 MAJ 1972
SVEN-GUNNAR HOLM
ARKITEKT SAR

REV. 30 MAJ 1972
WALFRID GUNDLACH
ARKITEKT

GRUNDKARTAN UPPRÄTTAD SÄSOM UTDRAG UR BOT-
KYRKA KOMMUNS PRIMÄRVERK
BOTKYRKA STADSINGENJÖRSKONTOR ÅR 1970

CARL-JOHAN ROOS
STADSINGENJÖR

- BETECKNINGAR**
- GRUNDKARTA**
- GÄLLANDE OMRÅDESGRÄNS
 - FASTIGHETSGRÄNS
 - VÄGAR
 - HUVUDBYGGNAD RESP UTHUS
 - KÄRR
 - BARRSKOG
 - VATTENDRAG
 - NIVÅKURVOR
 - POLYGONPUNKT

År 1972 den 6.10 fastställdes denna stads-
plan på sätt länsstyrelsens beslut samma
dag närmare utvisar; och må enligt 150 §
3 st. byggnadslagen talan icke fullföljas mot
nämnda beslut, varför detsamma omedel-
bart vunnit laga kraft. Länsstyrelsen i
Stockholms län som ovan.
På tjänstens vägnar:
Birgitta Aronsson

- STADSPLAN EKARTA**
- GRÄNSBETECKNINGAR**
- STADSPLANEGRÄNS
 - OMRÅDESGRÄNS
 - BESTÄMMELSEGRÄNS
 - GRÄNSLINJER EJ AVSEDDA ATT FASTSTÄLLAS
 - GÄLLANDE STADSPLANEGRÄNS AVSEDD ATT UTGÅ

- ALLMÄN PLATS**
- GATA
 - PARK ELLER PLANTERING

- BYGGNADSKVARTER**
- BF OMRÅDE FÖR BOSTADSÄNDAMÅL, FRISTÅENDE HUS
 - BS OMRÅDE FÖR BOSTADSÄNDAMÅL, SAMMANBYGGDA HUS

- ÖVRIGA BETECKNINGAR**
- MARK SOM ICKE FÅR BEBYGGAS
 - I, Im ANTAL VÅNINGAR RESP. ANTAL VÅNINGAR JÄMTE MARK-
GATUHÖJD VÅNINGAR
 - +00.0 GÄLLANDE GATUHÖJD
 - b₁ MARK TILLGÄNGLIG FÖR ALLMÄN GÅNGBRO
 - FÖRESLÅGNA BILPLATSER

Tillhör kommunfullmäktiges i Botkyrka
beslut den 15 juni 1972, § 123
betygar Curt Sjögren
kommunfullmäktiges sekr.