
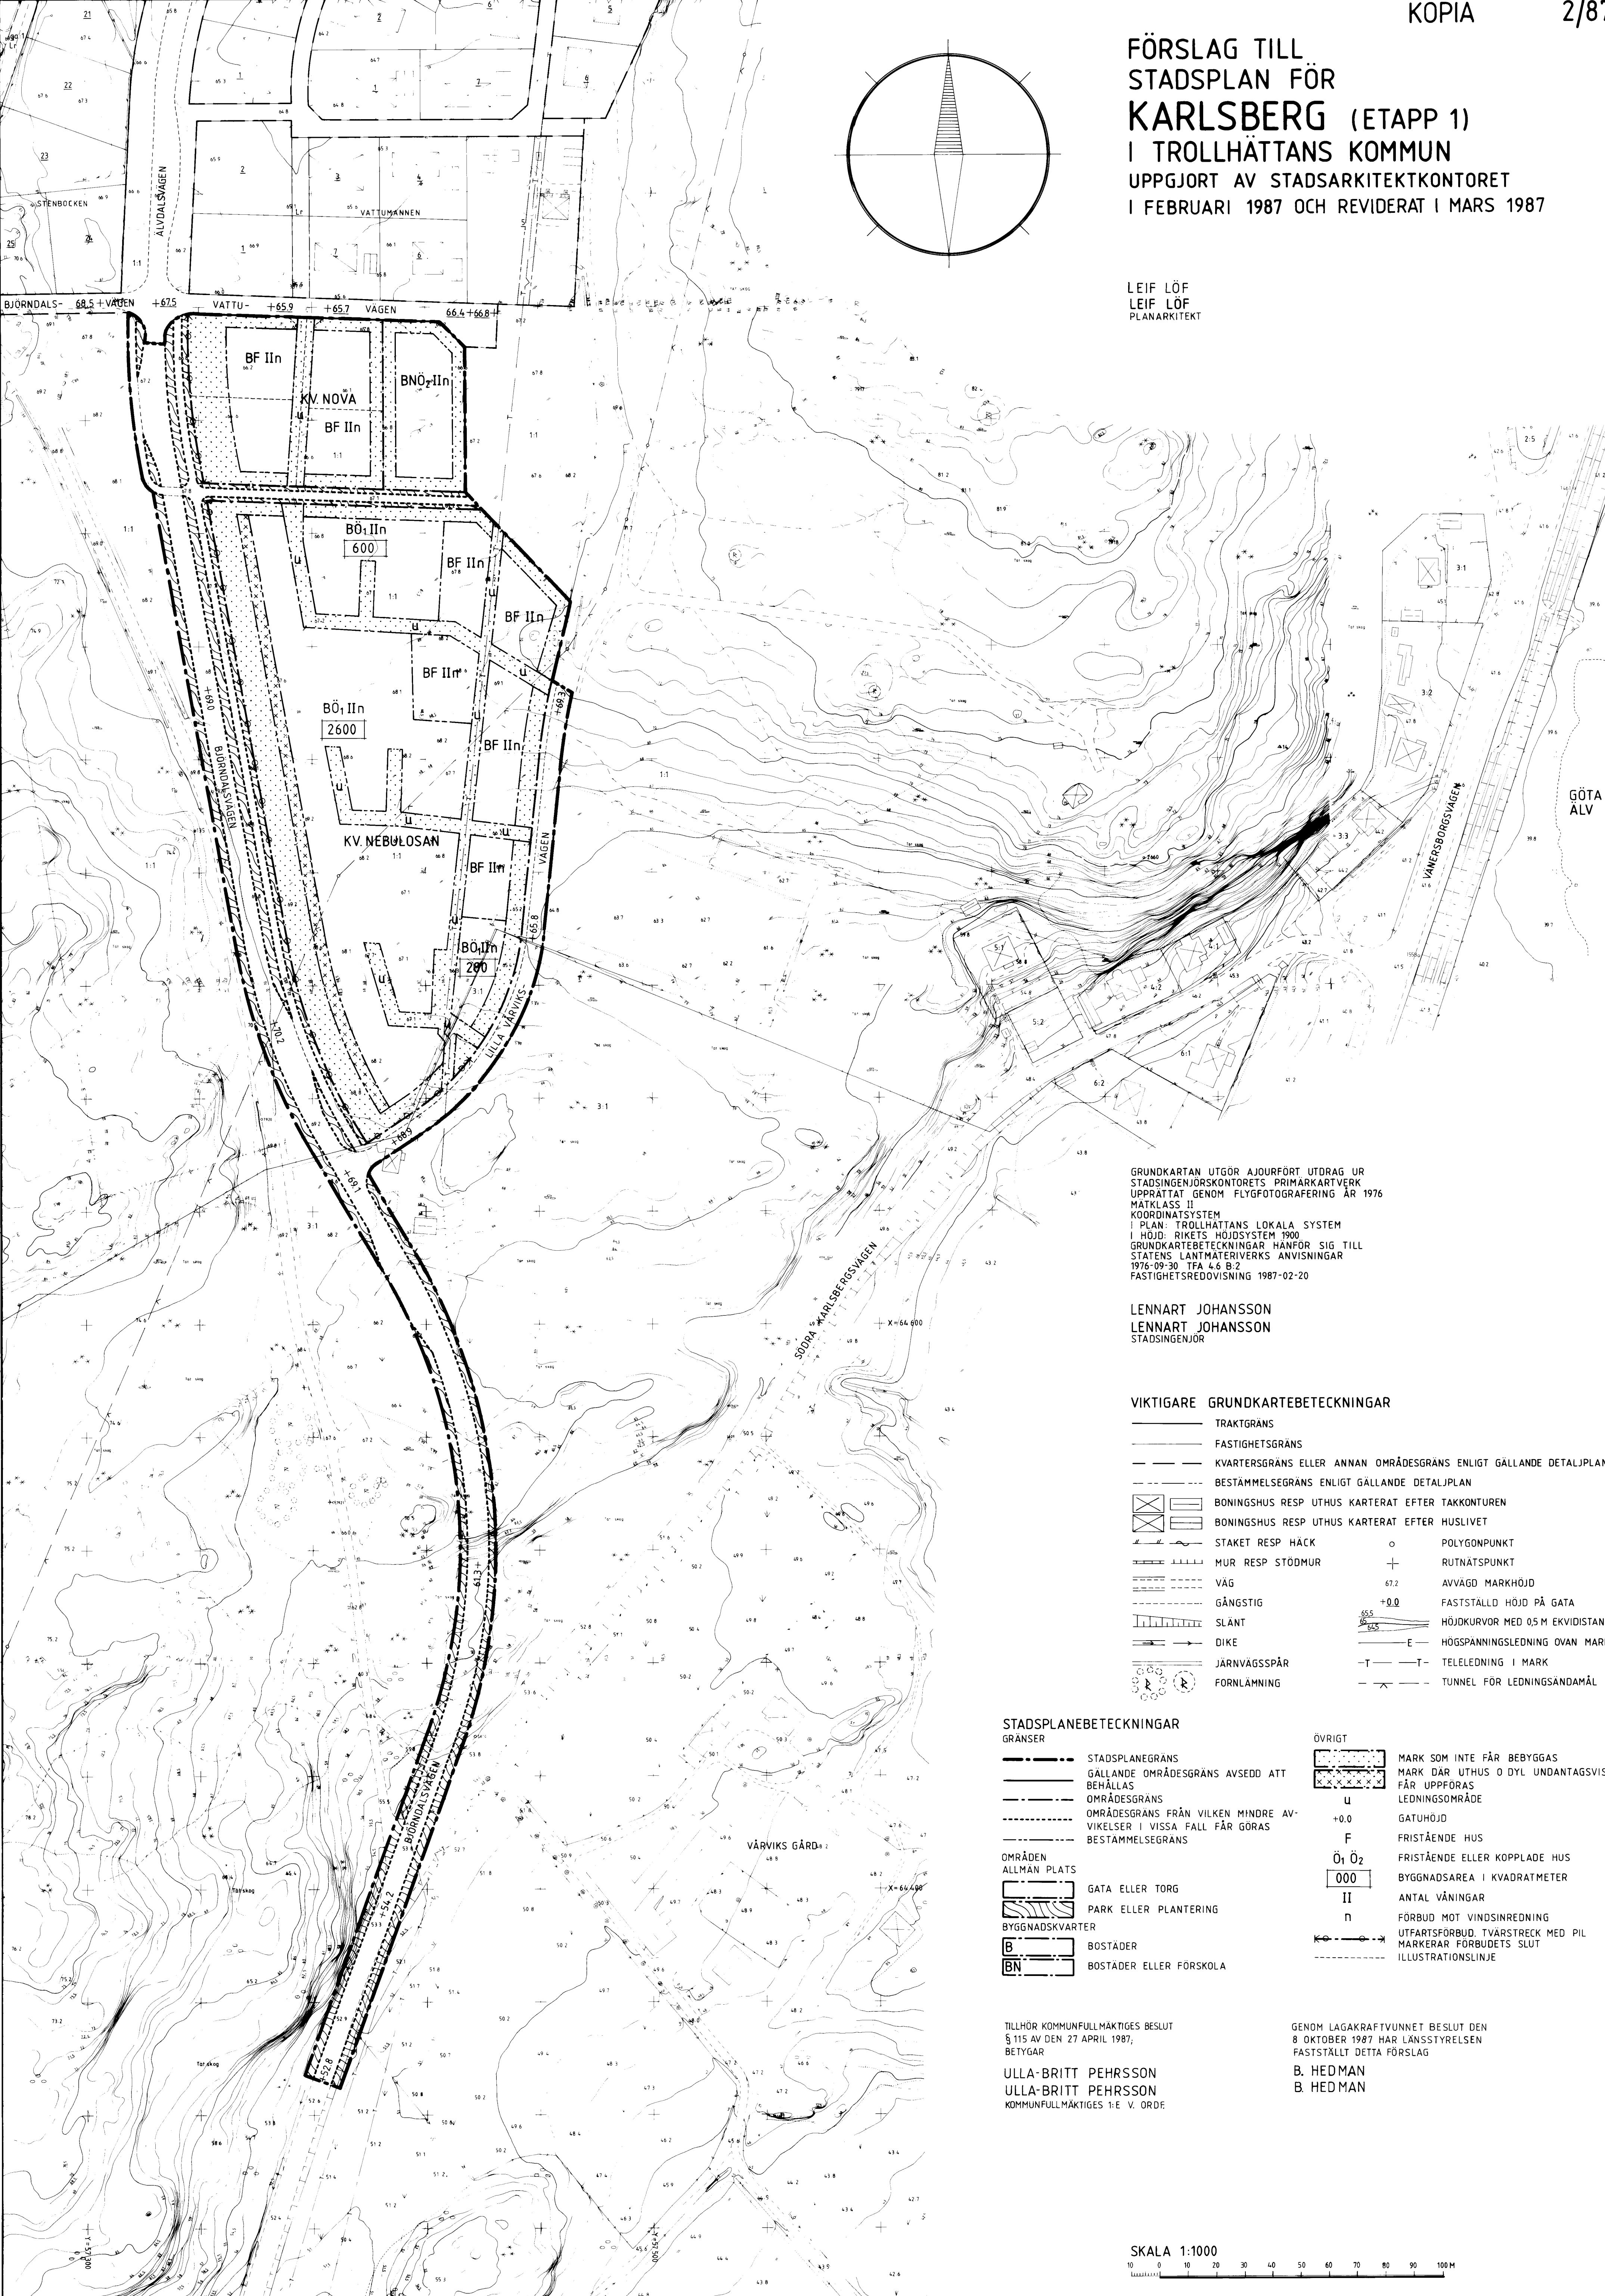


FÖRSLAG TILL
STADSPLAN FÖR
KARLSBERG (ETAPP 1)
I TROLLHÄTTANS KOMMUN
UPPGJORT AV STADSARKITEKTKONTORET
I FEBRUARI 1987 OCH REVIDERAT I MARS 1987

LEIF LÖF
LEIF LÖF
PLANARKITEKT

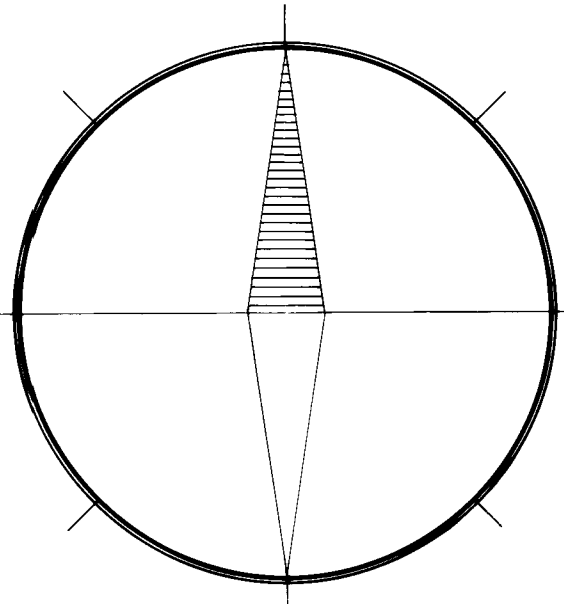

GRUNDKARTAN UTGÖR AJOURFÖRT UTDRAG UR
STADSINGENJÖRSKONTORETS PRIMARKARTVERK
UPPRÄTTAT GENOM FLYGFOTOGRAFERING ÅR 1976
MATKLASS II
KOORDINATSYSTEM
I PLAN: TROLLHÄTTANS LOKALA SYSTEM
I HÖJD: RIKETS HÖJDSYSTEM 1900
GRUNDKARTEBETECKNINGAR HANFÖR SIG TILL
STATENS LANTMÄTERIVERKS ANVISNINGAR
1976-09-30 TFA 4.6 B:2
FASTIGHETSREDOVISNING 1987-02-20

LENNART JOHANSSON
LENNART JOHANSSON
STADSINGENJÖR

VIKTIGARE GRUNDKARTEBETECKNINGAR

- | | | | |
|---|---|--------------|----------------------------------|
| — | TRAKTGRÄNS | ○ | POLYGONPUNKT |
| — | FASTIGHETSGRÄNS | + | RUTNÄTSPUNKT |
| — | KVARTERSGRÄNS ELLER ANNAN OMRÅDESGRÄNS ENLIGT GÄLLANDE DETALJPLAN | 67.2 | AVVAGD MARKHÖJD |
| — | BESTÄMMELSEGRÄNS ENLIGT GÄLLANDE DETALJPLAN | +0.0 | FASTSTÄLLD HÖJD PÅ GATA |
| ⊠ | BONINGSHUS RESP UTHUS KARTERAT EFTER TAKKONTUREN | 65.5
64.5 | HÖJDKURVOR MED 0.5 M EKVIDISTANS |
| ⊠ | BONINGSHUS RESP UTHUS KARTERAT EFTER HUSLIVET | —E— | HÖGSPÄNNINGSLEDNING OVAN MARK |
| — | STAKET RESP HÄCK | —T—T— | TELELEDNING I MARK |
| — | MUR RESP STÖDMUR | —X— | TUNNEL FÖR LEDNINGSAMMÅL |
| — | VÄG | | |
| — | GÅNGSTIG | | |
| — | SLÄNT | | |
| — | DIKE | | |
| — | JÄRNVAGSSPÅR | | |
| — | FÖRNLAMNING | | |

STADSPLANEKARTBETECKNINGAR

- | | | | |
|---|-----------------|---|---|
| — | GRÄNSER | — | STADSPLANEGRÄNS |
| — | | — | GÄLLANDE OMRÅDESGRÄNS AVSEDD ATT BEHÅLLAS |
| — | | — | OMRÅDESGRÄNS |
| — | | — | OMRÅDESGRÄNS FRÅN VILKEN MINDRE AVVIKELSER I VISSA FALL FÅR GÖRAS |
| — | | — | BESTÄMMELSEGRÄNS |
| — | OMRÅDEN | — | |
| — | ALLMAN PLATS | — | GATA ELLER TORG |
| — | | — | PARK ELLER PLANTERING |
| — | BYGGNADSKVARTER | — | |
| — | | — | BOSTÄDER |
| — | | — | BOSTÄDER ELLER FÖRSKOLA |

- ÖVRIGT
- | | |
|---|---|
| — | MARK SOM INTE FÅR BEBYGGAS |
| — | MARK DÄR UTHUS O DYL. UNDANTAGSVIS FÅR UPPFÖRAS |
| — | LEDNINGSGRÄNS |
| — | GATUHÖJD |
| — | FRISTÄENDE HUS |
| — | FRISTÄENDE ELLER KOPPLADE HUS |
| — | BYGGNADSAREAL I KVADRATMETER |
| — | ANTAL VÄNINGAR |
| — | FÖRBUD MOT VINDSINREDNING |
| — | UTFARTSFÖRBUD, TVÄRSTRECK MED PIL |
| — | MARKERAR FÖRBUDETS SLUT |
| — | ILLUSTRATIONSLINJE |

TILLHÖR KOMMUNFULLMÄKTIGES BESLUT
S. 115 AV DEN 27 APRIL 1987;
BETYGAR

ULLA-BRITT PEHRSSON
ULLA-BRITT PEHRSSON
KOMMUNFULLMÄKTIGES F. E. V. ORDE

GENOM LAGAKRAFTVUNNET BESLUT DEN
8 OKTOBER 1987 HAR LÄNSSTYRELSEN
FASTSTÄLLT DETTA FÖRSLAG

B. HEDMAN
B. HEDMAN

SKALA 1:1000

