Karta
över
kvarteret Hackspetten
i Klippans köping
upprättad för tomtindelning år 1955 av


Einar Lundgren
mätningsman.

Nr III 759 År 1958 den 24 juni har länsstyrelsen genom lagakraftvunnet beslut fastställt den i beskrivningen upptagna tomtindelningen betygar Kristianstads landskansli som ovan den 19

På länsstyrelsens vägnar:

Stpl. 1 kr.

H. WIKSTRÖM

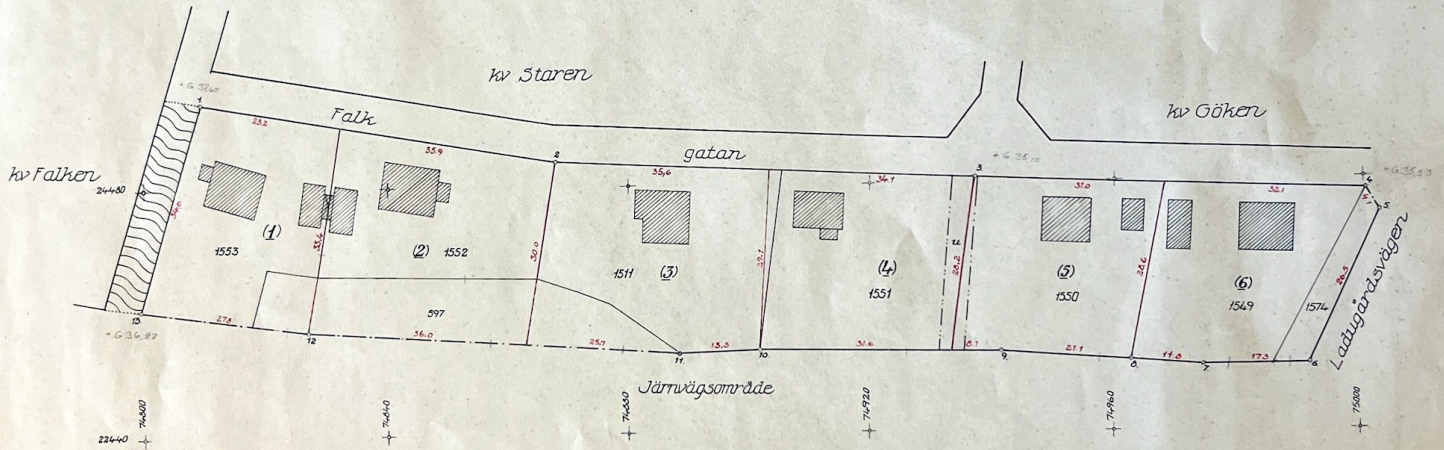

Koordinatförteckning:

Nr	x	y
1	22 493,47	74 809,47
2	483,99	867,82
3	480,77	907,44
4	476,89	75 000,46
5	474,02	75 002,69
6	450,65	74 991,82
7	450,51	974,30
8	451,47	982,79
9	452,82	941,65
10	453,21	901,82
11	452,76	868,67
12	452,77	826,97
13	460,38	799,41

Beteckningar:

- Kvartersgräns sammanfallande med ägogräns
- Kvartersgräns ej sammanfallande med ägogräns
- Fastighetsgräns
- Föreslagen tomtgräns
- Tomtgräns avsedd att utgå
- (14) Föreslaget tomtnummer
- Tomtnummer avsett att utgå
- Brytning i kvartersgräns
- Mark tillgänglig för underjordiska ledningar.

Att denna karta tillhör byggnadsnämndens i Klippans köping beslut av den 7/9 1955 § 126 betygar:

Bror Jansson
Byggnadsn. ordförande.

1) samt den 1/2 1956, § 26.

Skala 1:400