


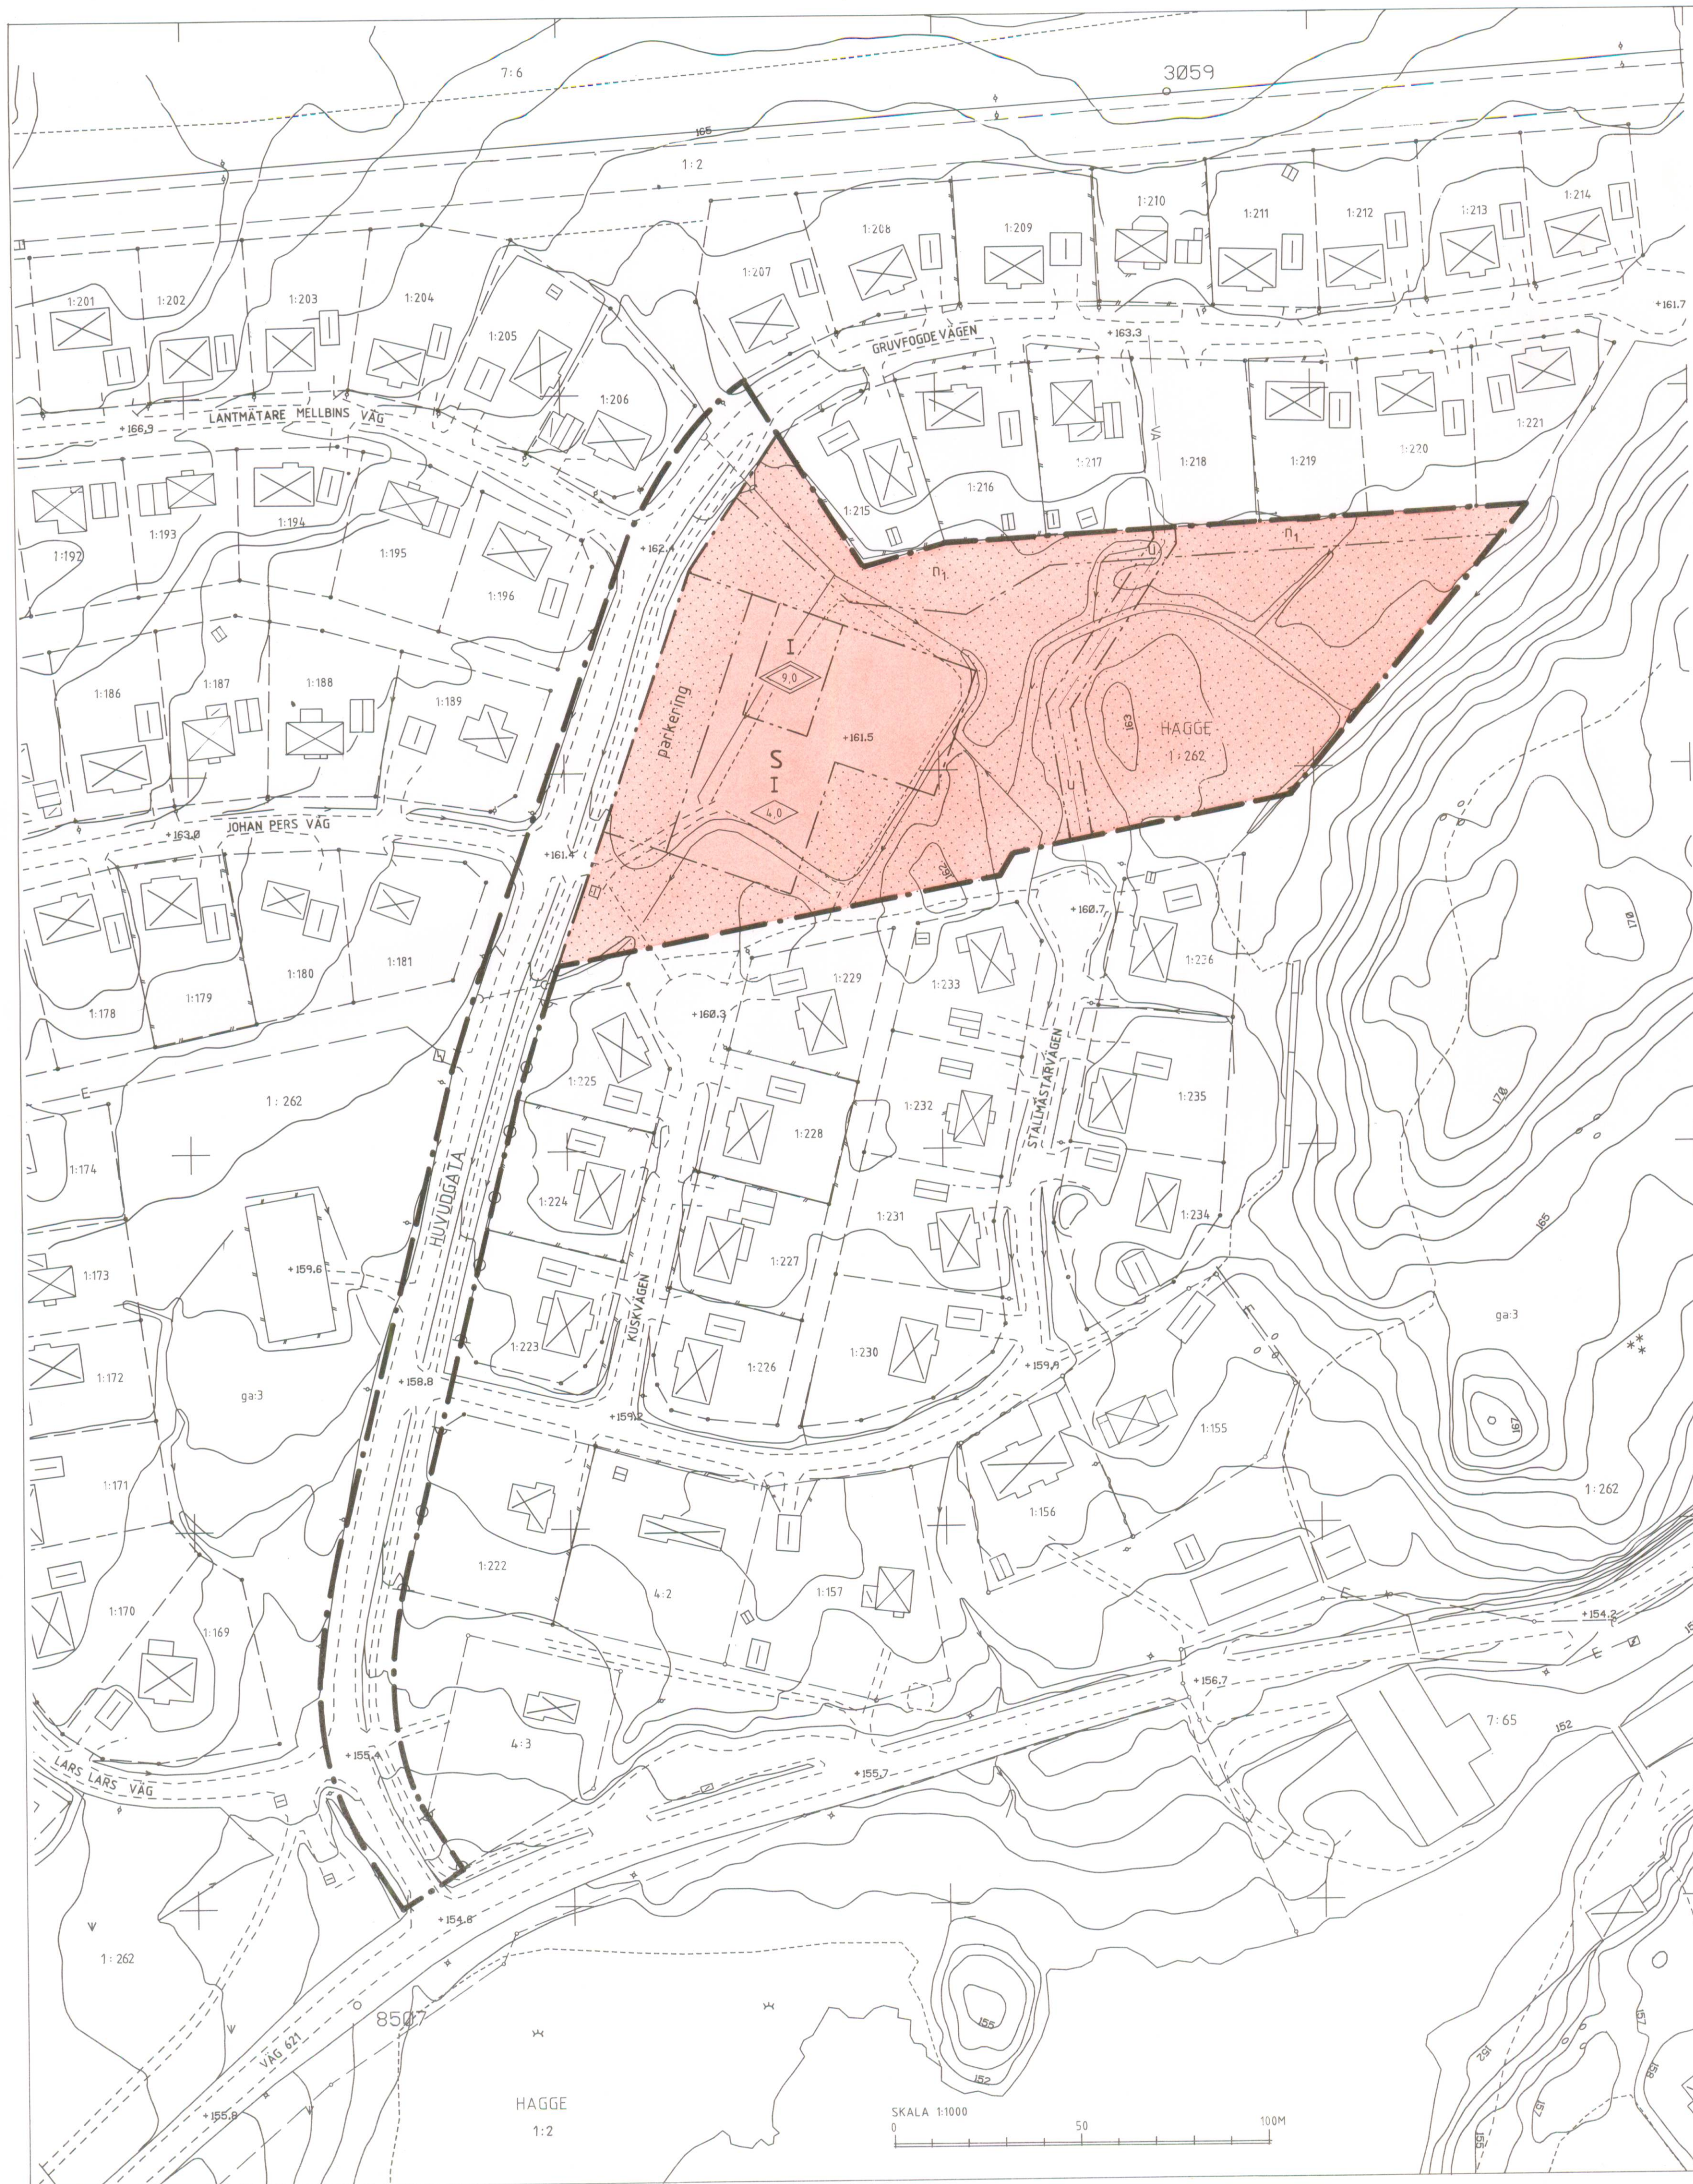

UPPLYSNINGAR

HANDLINGAR

Till planen hör förutom denna plankarta med bestämmelser:

- ☐ planbeskrivning
- ☐ genomförandebeskrivning
- ☐ fastighetsförteckning
- ☐ grundkarta
- ☐ illustrationer
- ☐ samrådsredogörelse utlåtande

KARTAN

Grundkartan är upprättad av Mättningskontoret, Smedjebackens kommun.
Fastighetsredovisning aktuell 1993-05-19

GRUNDKARTEBETECKNINGAR

- Fastighetsgräns
- Gränspunkt
- Fastighetsbeteckning
- Bostadshus resp. uthus, takkontur
- Bostadshus resp. uthus, hustiv
- Staket
- Väg
- Stig
- Dike med trumma
- Vatten- och avloppsledning
- Elledning
- Högspänningsledning
- Elstolpe
- Avvägd höjd
- Nivåkurvor
- Rutnätspunkt

Godkänd för samråd	Godkänd för utställning	Godkänd för anslagande	Antagen	Vunnit laga kraft
Instans	Datum			
MBN	1993-05-24			
MBN	1993-06-21			
MBN	1993-08-30			
KF	1993-09-23			
LS	1993-10-19			

PLANBESTÄMMELSER

Följande gäller inom områden med nedanstående beteckningar.
Där beteckning saknas gäller bestämmelsen inom hela planområdet.
Endast angiven användning och utformning är tillåten.

GRÄNSBETECKNINGAR

- Gräns för planområdet
- Användningsgräns
- Egenskapsgräns

MARKANVÄNDNING

Allmänna platser

- HUVUDGATA** Gata som ingår i huvudnätet med separat gång- och cykelväg

Kvartersmark

- S** Skola

BEGRÄNSNINGAR AV MARKENS BEBYGGANDE

- Marken får inte bebyggas, dock får mindre förrädsbyggnader för lekredskap mm uppföras
- Marken skall vara tillgänglig för allmänna underjordiska ledningar

MARKENS ANORDNANDE

Mark och vegetation

- Naturområdet skall bevaras och kompletteras med naturliknande planteringar
- Parkering, angöring och vändplats skall finnas

Utfart

- Utfartsförbud

UTFORMNING

- Högsta totalhöjd i meter
- Högsta byggnadshöjd vid takfot
- Högsta antal våningar

ADMINISTRATIVA BESTÄMMELSER

Genomförandetid

Genomförandetiden är 15 år räknat från det datum planen vinner laga kraft

PLANKARTA MED BESTÄMMELSER

DETALJPLAN FÖR DEL AV HAGGE 1:262 (HAGGE SKOLA)

SMEDJEBACKENS KOMMUN, KOPPARBERGS LÄN
UPPRÄTTAD AV PLAN- OCH BYGGAVDELNINGEN, SMEDJEBACKENS KOMMUN
1993-06-21

SIGVARD GERTZEN
STADSARKITEKT

KERSTIN JOHANSSON
KARTTEKNIKER