FÖRSLAG TILL STADSPLAN FÖR TELLEBYPLATÅN INOM JÄRNA KOMMUN

UPPRÄTTAD 1 DECEMBER 1956.

Hans-A. Holst
HANS-A. HOLST
STADSARKITEKT.

Tillhör Järna Kommunalfullmäktiges beslut enligt protokoll den 6/5 1957 § 31 betygar:
C. Ljungdahl
Kom.fullmäktiges ordf.

Tillhör Kungl. Maj:ts beslut den 22 november 1957. Stockholm i Kommunikationsdepartementet
Ex officio:
Nils Aurén

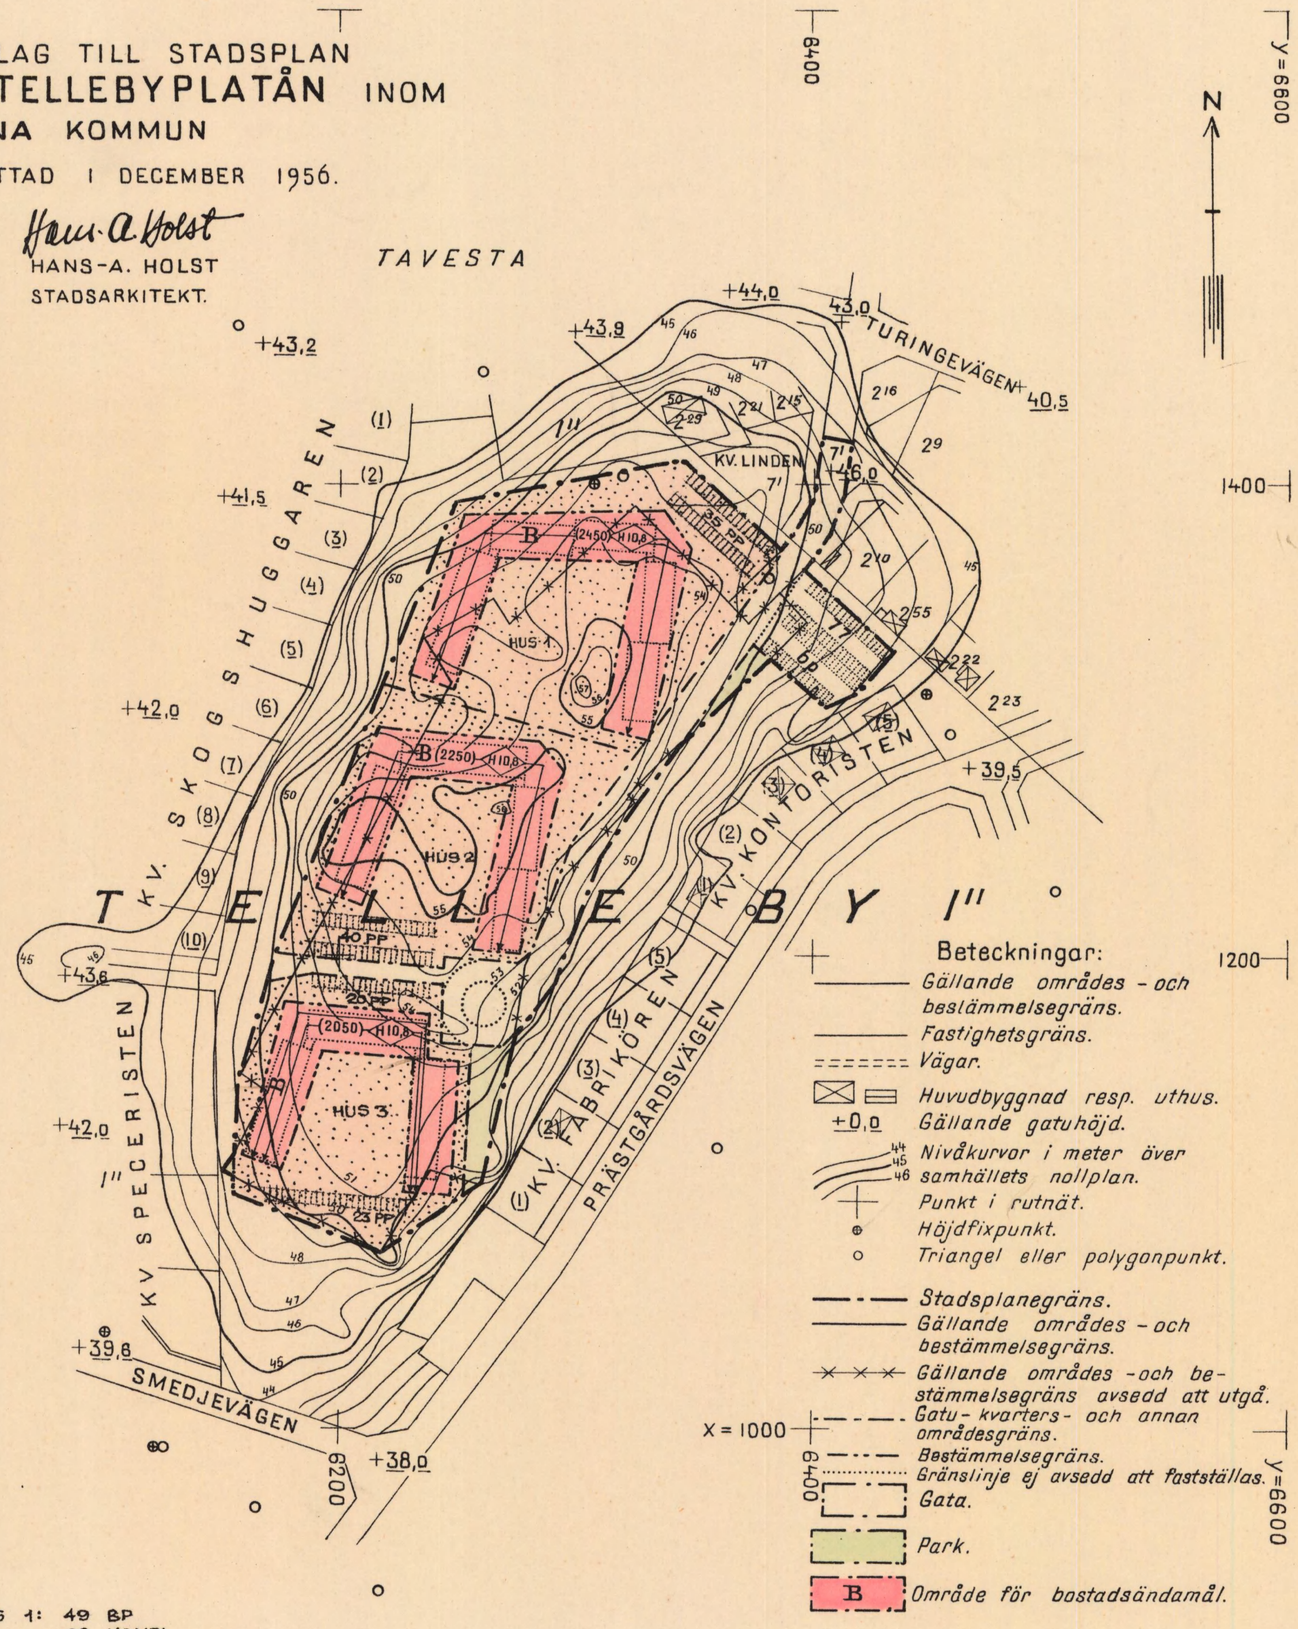

Beteckningar:

- Gällande områdes - och beslämmelsegräns.
- Fastighetsgräns.
- Vägar.
- Huvudbyggnad resp. uthus.
- +0,0 Gällande gatuhöjd.
- 44 45 46 Nivåkurvor i meter över samhällets nollplan.
- Punkt i rutnät.
- Höjdfixpunkt.
- Triangel eller polygonpunkt.
- Stadsplanegräns.
- Gällande områdes - och bestämmelsegräns.
- Gällande områdes - och bestämmelsegräns avsedd att utgå.
- Gatu- kvarters- och annan områdesgräns.
- Bestämmelsegräns.
- Gränslinje ej avsedd att fastställas.
- Gata.
- Park.
- B Område för bostadsändamål.
- Mark som icke får bebyggas.
- +0,0 Gatuhöjd
- H00 Byggnadshöjd.

HUS 1: 49 BP
22 KOMPL
71 = 36 GP + 35 PP

HUS 2: 45 BP
20 KOMPL
65 = 25 GP + 40 PP

HUS 3: 43 BP
18 KOMPL
61 = 18 GP + 43 PP

15.1.1957.

SKALA 1:2000

Grundkartan upprättad år 1951 av distriktslantmätare Sandberg. Fastighetsgränser kompl. i dec. 1956.

0181K-P

530C

Kopians likhet med originalet betygas.
Stockholm den 9 juni 1958
STATENS REPRODUKTIONSANSTALT
G. Lundberg
Kungl. Utr. Kall. Cy
Statens Reproduktionsanstalt 1958

330C