

Grundkarta över del av stadsdelen

STATTENA, MAGLE

i Hässelholms kommun
upprättad 1989-08-16

Lennart Kristensson
Byråingenjör

Jan Karlsson
Mättningsingenjör

Kommungräns
Gräns mellan registerområden
Traktgräns, bygräns
Stadsplanelinje sammanfallande med fastighetsgräns
Stadsplanelinje
Parkgräns
Fastighetsgräns
Föreslagen tomtgräns
Bestämmelsegräns enl. detaljplan
Servitut, ledningsrätt mm.
Utfartsförbud med begränsning

Rutnätspunkt
Triangelpunkt, polygonpunkt
Höjdfixpunkt
Gränspunkt
Kyrka
Bef. byggnad terrest inmätt
Bef. byggnad fotogrammetriskt inmätt
Trappa, pilen mot trappans högsta punkt
Transformatorbyggnad
Stängsel (staket, plank)
Häck
Mur
Sködmur (tvärsäck på den sida som är högst)
Högsäpplingsledning på stolpar
Belysningsstolpe
Högsäpplingsledning med fundament
(fundament och trädstånd inmättes)
Spår med växel
Väg utan sidoutrymmen, körbana,
gång - eller cykelbana, parkväg mm
Kantsten
Gångstig
Stänt (dubbla tvärsäck vid högre kanten)
Kabel (under mark)
Källa, brunn (färskvatten)
Nedstigningsbrunn, avlopp, dagvatten
Bäck, dike
Strandlinje
Brygga
Träd
Ägostagsgräns, åker
Ägostag, skogsmark
Ägostag, sankmark, äng
Ägostagsgräns, övriga
Fornlämning, fornlämningsområde
Fastställd höjd på gata, väg
Avvägld höjd
HöjdiKurvor
Registreringsnummer å fastighet
Kvarternamn
Littera på samfällighet eller i bihang C
redovisat område
Traktnamn

HAGA

A denna karta angivna kabellagen är ungefärliga
För närmare upplysning kontakta Televerket


Grundkartan upprättad genom reproduktion från
ajourförd primärkarta för Hässelholms kommun

Godkänd ur sekretessynpunkt för spridning
STATENS LANTMÄTERIVERK 1979-01-25


Kordinatsystem: SgW Region Skåne, Höjdsystem: RH 70

0 5 10 20 30 40 50 60 70 80 90 100 m

Skala 1:1000

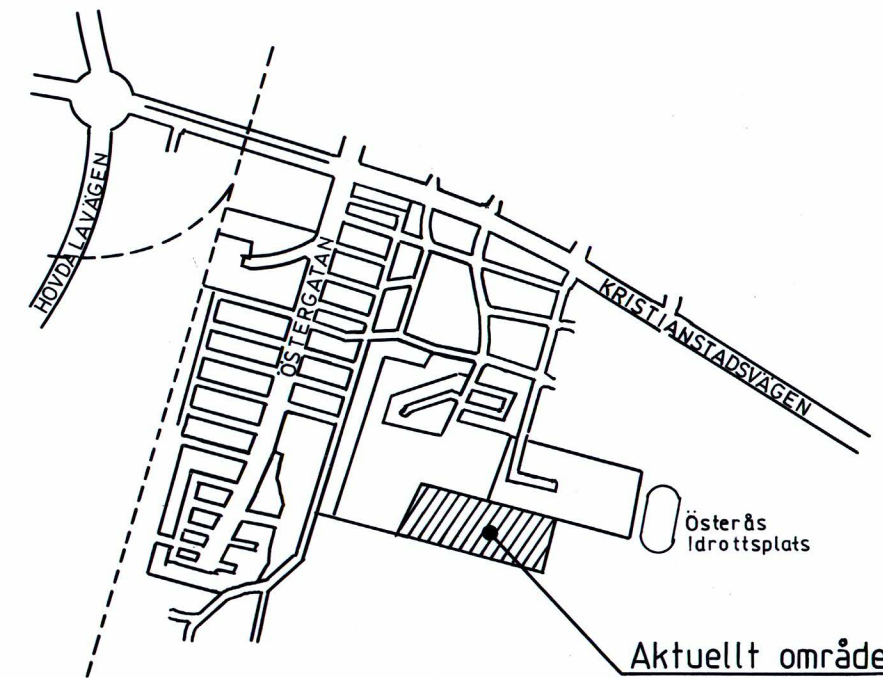

LÄGESKARTA

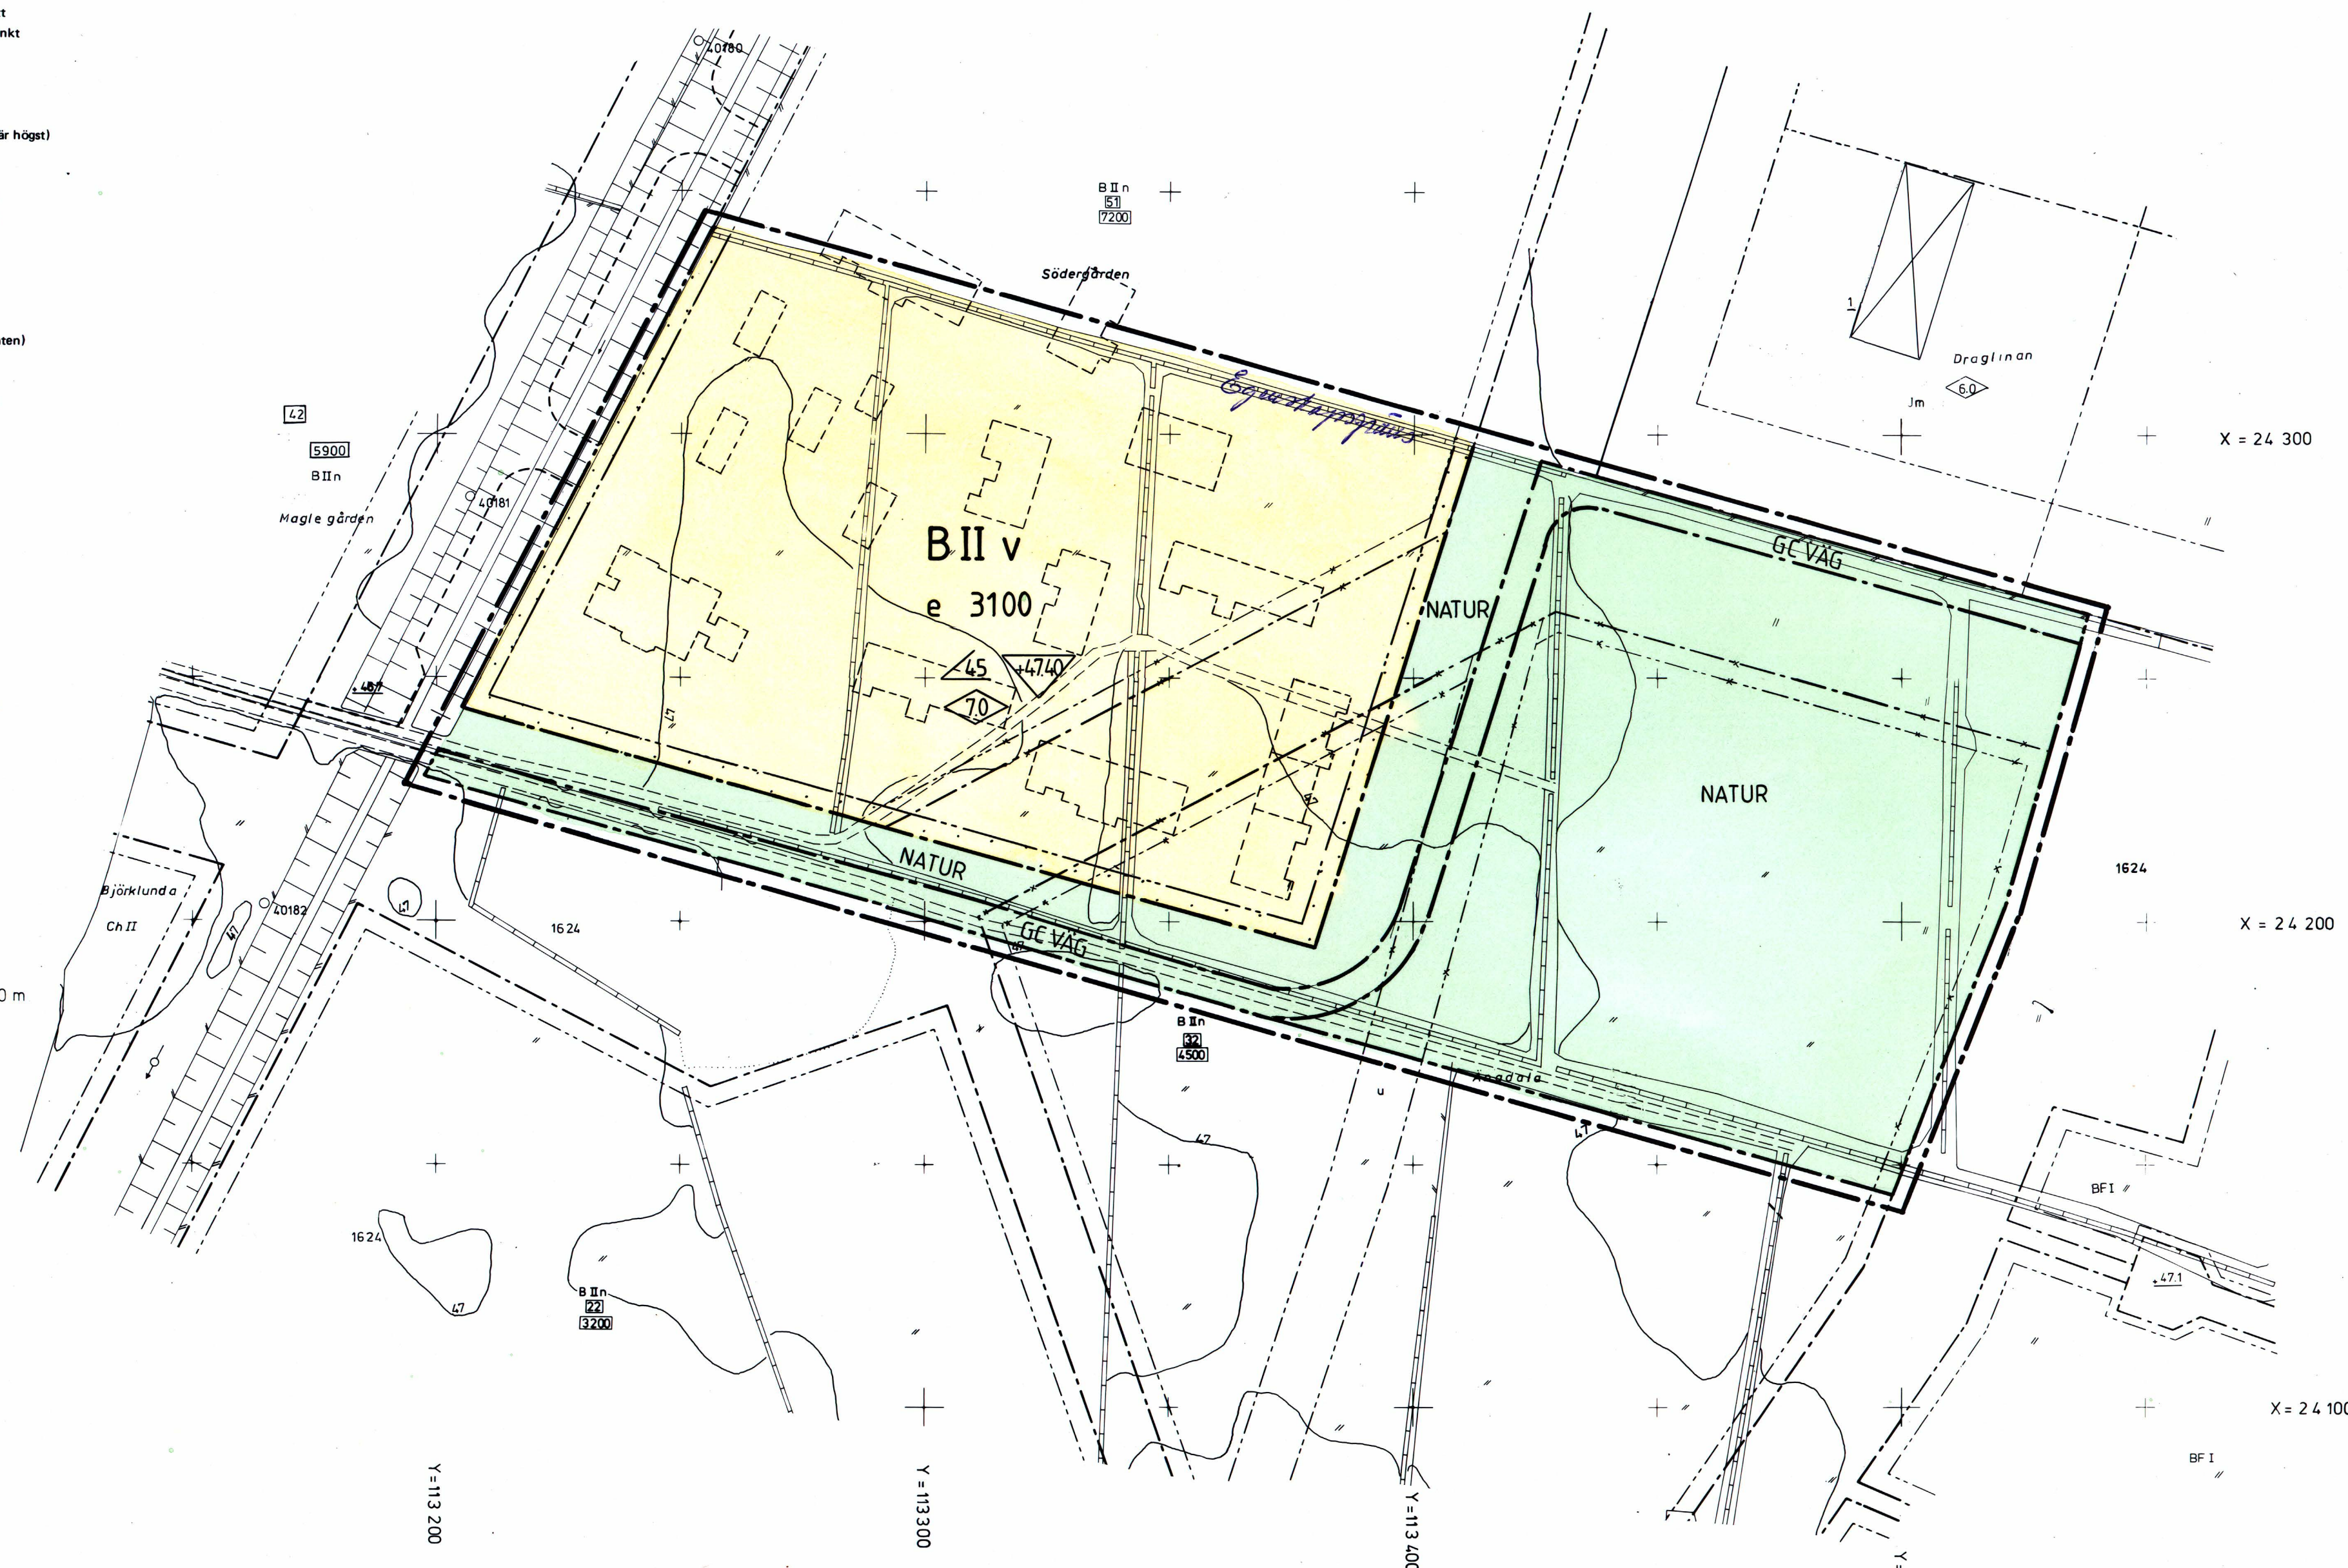

DETALJPLANEN

ANTAGEN AV BN 1990-06-14 § 285

LAGA KRAFT 1990-07-13

Förslag till ändring av DETALJPLAN för kv Södergården och Ängdala inom stadsdelen Stattena Hässelholms tätort och kommun Kristianstads län

Upprättat i april 1990
Stadsarkitektkontoret

Leif Berg
LEIF BERG
tf stadsarkitekt

Siv Carlström
SIV CARLSTRÖM
planingenjör

PLANBESTÄMMELSER

Följande gäller inom områden med nedanstående beteckningar.
Där beteckning saknas gäller bestämmelsen hela området

MARKANVÄNDNING

Endast angiven användning är tillåten

Allmän plats
NATUR
GC VÄG

Naturområde
Gång- och cykelväg

Kvartersmark
B

Bostäder

UTNYTTJANDEGRAD
e

Största byggarea i m²

BEGRENSNINGAR AV MARKENS BEBYGGANDE

Marken får inte bebyggas

PLACERING, UTFORMNING, UTFÖRANDE

Högsta byggnadshöjd i meter
Största taklutning i grader
Högsta antal våningar
Vind får inte inredas
Lägst nivå i meter över nollplanet
för underkant bjälklag

ADMINISTRATIVA BESTÄMMELSER

Genomförandetiden slutar 1996-12-31

GRÄNSBETECKNINGAR

Detaljplanegräns belägen 3 m utanför det område
förslaget avser
Användningsgräns
Egenskapsgräns
Utgående gränser
Illustrationslinjer

kv SÖDERGÅRDEN och ÄNGDALA
Hässelholms tätort

Arkivnr A 627