


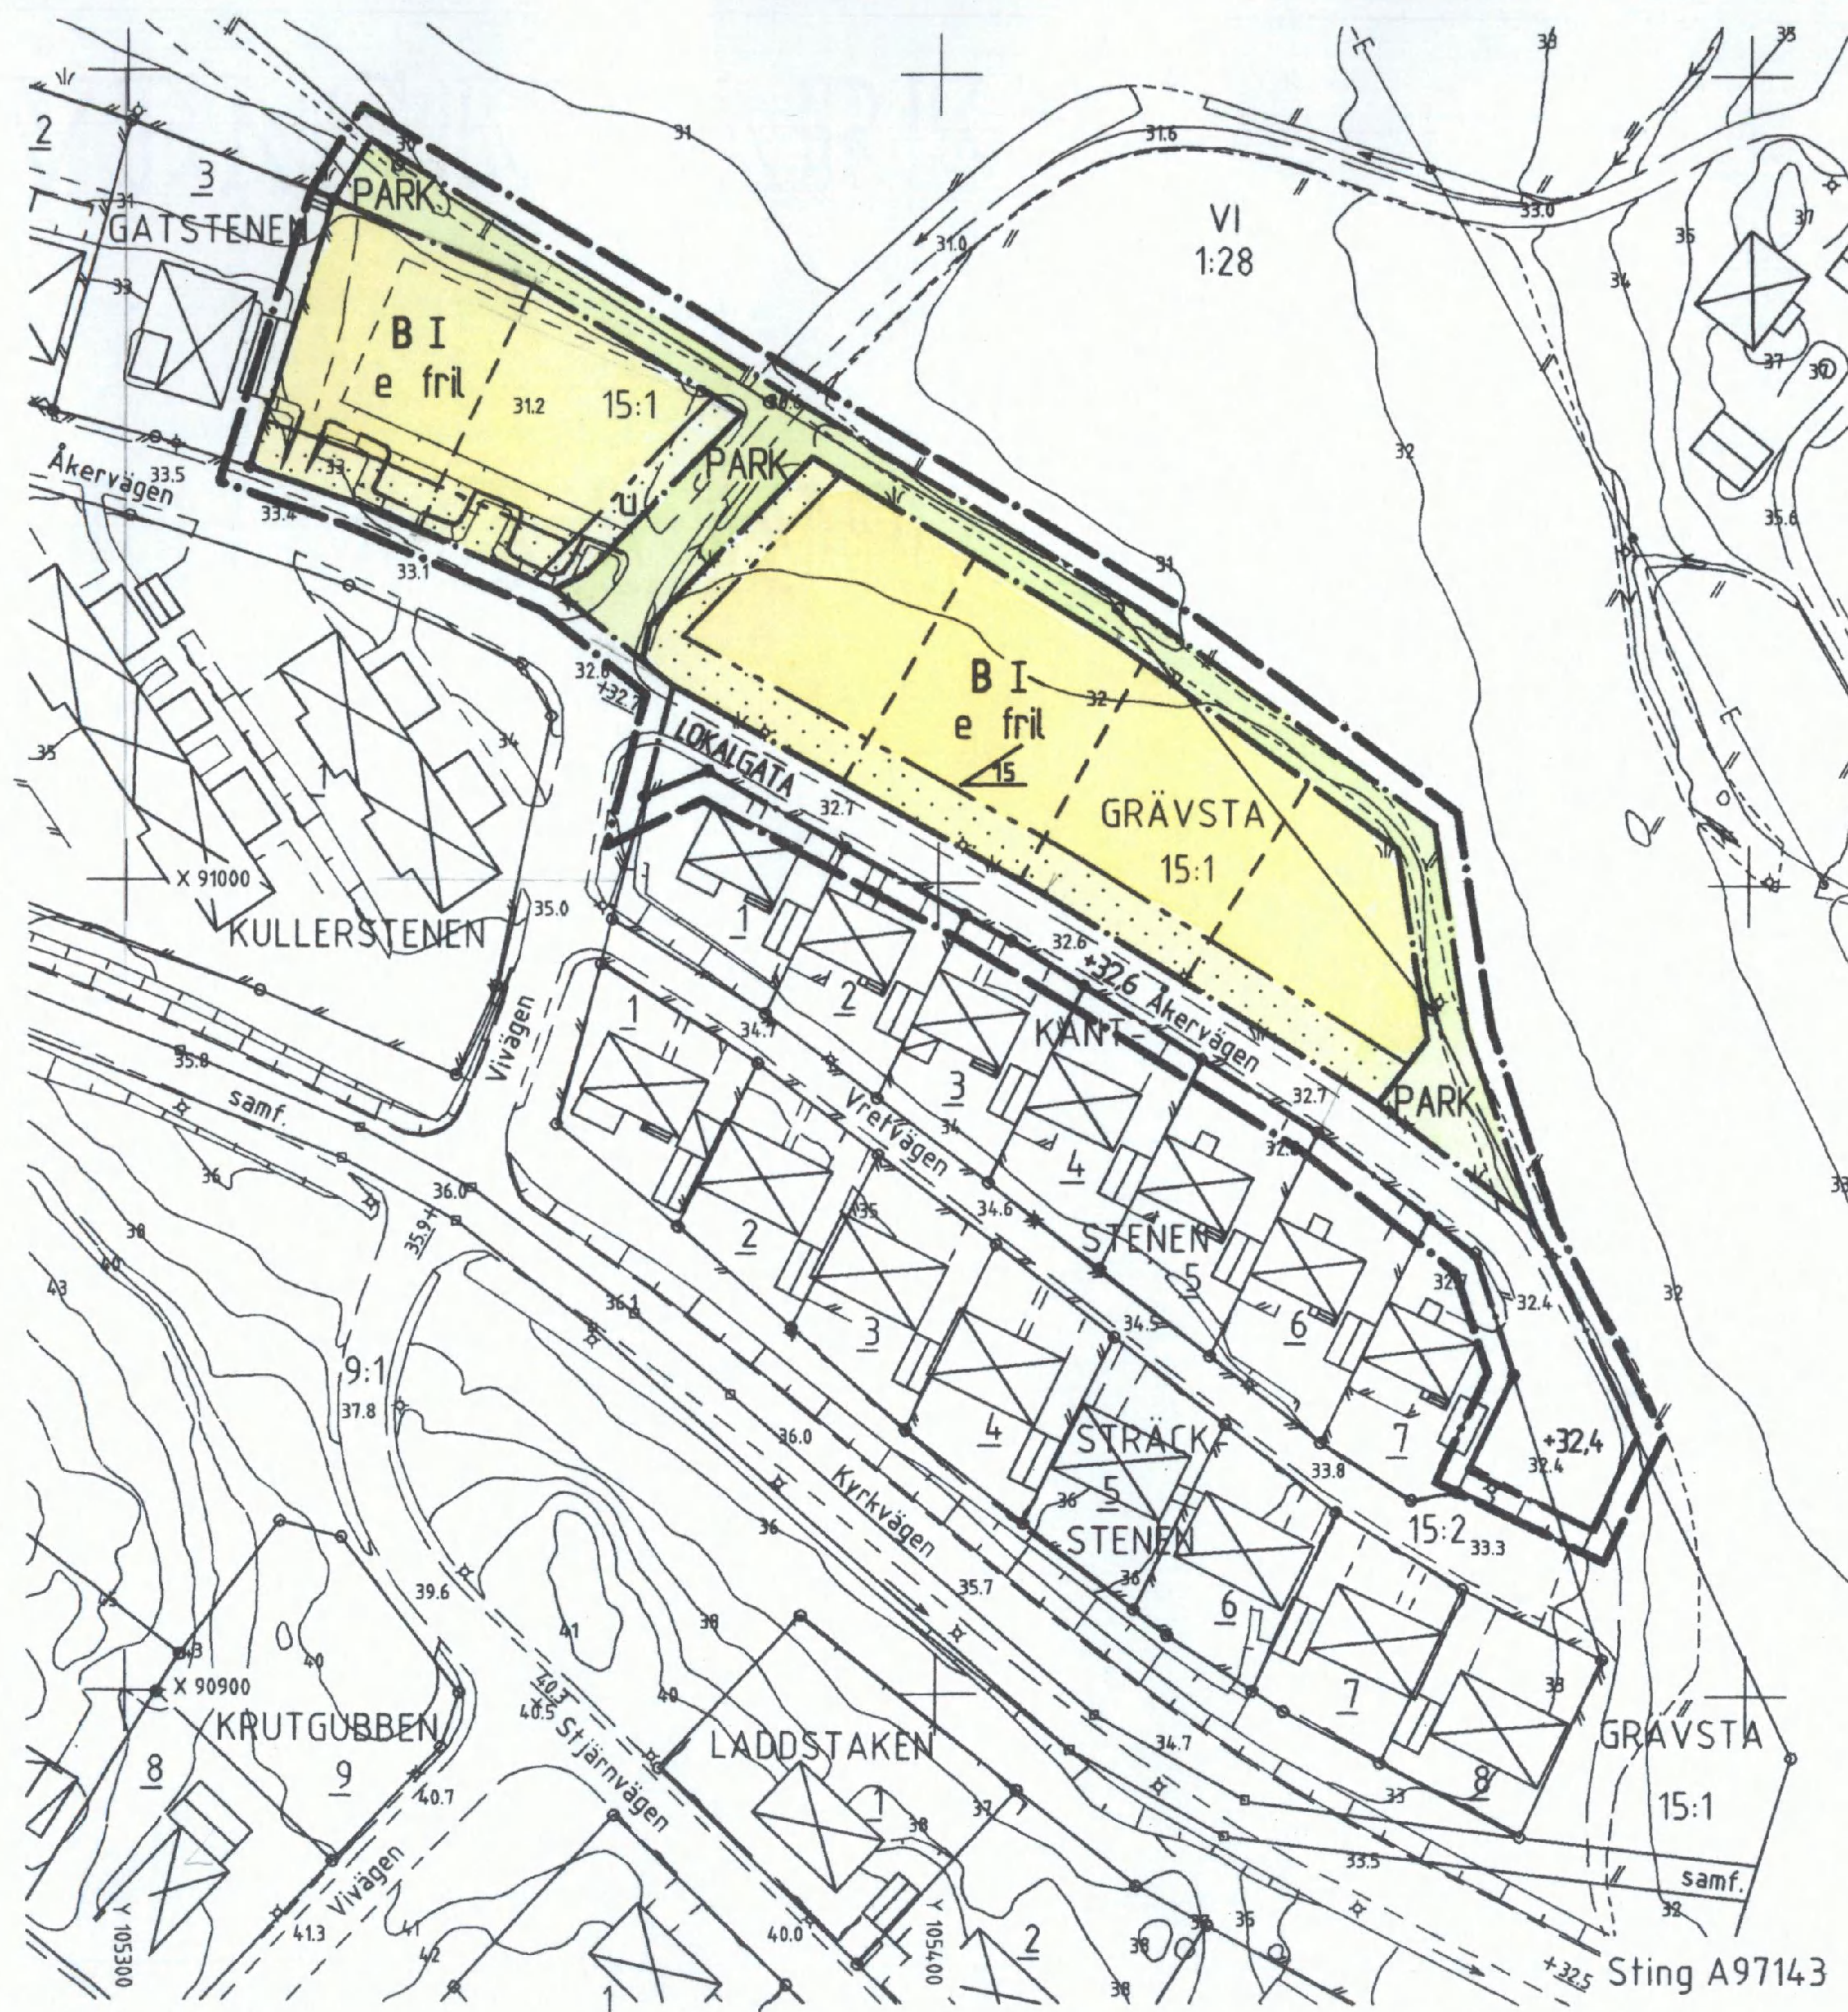

GRUNDKARTANS BETECKNINGAR

- Gränspunkt, inmätt eller beräknad
- Gränspunkt, digitaliserad
- Fastighetsgräns
- 1 Registrern för fastighet med kvartersnamn
- 1:1 Registrern för fastighet med traktnamn
- Samfällighet
- Bostadshus med takkontur resp hustiv
- Byggnad i allmänhet
- Uthus med takkontur resp hustiv
- Skärmtak
- Trappa
- Staket
- Stödmur
- Häck
- Dike
- Stänt

- Väg
- Ågostagsgräns
- Åker
- Ångs-hag, betesmark eller spec gräsyta
- Belysningsstolpe
- Stolpe
- 0,0 Avvägd höjd
- E Elledning ovan mark
- Höjdkurvor (1 m ekvidistans)
- 7 Osäker höjdkurva

Koordinatsystem: Södertälje lokala
Höjdsystem: Södertälje höjdsystem 1900
Grundkarta med fastighetsredovisning upprättad 1997-12-19
Ebba Löndahl Åkerman
byråingenjör

PLANKARTA

GRÄNSBETECKNINGAR

- Linje på kartan ritad 3 mm utanför planområdet
- Användningsgräns
- Egenskapsgräns

PLANBESTÄMMELSER

Endast nedan angiven användning och utformning är tillåten
Bestämmelser utan beteckning på kartan gäller inom hela planområdet

MARKANVÄNDNING

Allmän plats

LOKALGATA Lokaltrafik

PARK Anlagd park

Kvartersmark

B Bostäder

UTFORMNING AV ALLMÄNNA PLATSER

+00.0 Föreskriven höjd över nollplanet

UTNYTTJANDEGRAD

e Högst en femtedel (1/5) av fastighetens areal får bebyggas. Huvudbyggnad och uthus/garage får dock inte ha större byggnadsarea än 150 resp 40 m²

BEGRÄNSNING AV MARKENS BEBYGGANDE

U Marken får inte bebyggas

U Marken skall vara tillgänglig för allmänna underjordiska ledningar.

UTFORMNING

I Högsta antal våningar.

fril Endast friliggande hus

00 Största taklutning i grader.

ADMINISTRATIV BESTÄMMELSE

För planområdet är genomförandetiden femton (15) år räknat från och med dagen efter det att planen har vunnit laga kraft

Detaljplan för del av fastigheten

GRÄVSTA 15:1

vid Åkervägen

inom HÖLÖ/MÖRKÖ i

SÖDERTÄLJE

Upprättad på miljö- och stadsbyggnadsförvaltningen i Södertälje 1998-02-24

Uno Dahlen
miljö- och stadsbyggnadsdirektör

Bengt Andrén
planchef



0181K-P

Bengt Lindskog
arkitekt

1213 A