

FÖRSLAG TILL ÄNDRING OCH UTVIDGNING AV
BYGGNADSPLAN FÖR
HALLABRO SAMHÄLLE (FAST. V. HALLEN 1:3 M.FL.)
I RONNEBY KOMMUN, BLEKINGE LÄN

RONNEBY DEN 3 OKTOBER 1974

Paolo Voghera
PAOLO VOGHERA
STADSARKITEKT

Gunnar Lundin
GUNNAR LUNDIN
STADSPLANEINGENJÖR

GRUNDKARTEBETEKNINGAR

- Bostadshus resp. uthus
- Staket
- Häck
- Stenmur
- Stödmur
- Väg med resp. utan sidoutrymmen
- Kraftledning
- Dike
- Odlingsgräns
- Nivåkurvor
- Fastighetsbeteckning
- Brunn
- Kärr
- Rutnätpunkt
- Polygonpunkt

STADSPLANEKARTA
GRÄNSBETEKNINGAR

- Linje belägen fem meter utanför det område förslaget avser
- Gällande områdes- och bestämmelsegräns
- Gällande områdes- och bestämmelsegräns avsedd att utgå
- Gatu- kvarters- och annan områdesgräns
- Bestämmelsegräns
- Illustrationslinjer ej avsedda att fastställas
- Förbud mot utfart

OMRÅDESBETEKNINGAR

- Allmän plats, gata eller park
- BF Område för bostadsändamål, fristående hus


ÖVRIGA BETECKNINGAR

- Mark som inte får bebyggas
- I** Antal våningar
- +0.0** Gällande gathöjd
- +0.0** Föreslagen gathöjd
- (+0.0)** Gällande gathöjd avsedd att utgå
- u** Mark tillgänglig för underjordiska ledningar

+ Antaget av kommunfullmäktige vid sammanträde den 16.12.1974, § 207 Betygar i tjänsten.
Eskil Ferm
Kommunfullmäktiges sekreterare

Detta planförslag har 16.4.1975 fastställts av länsstyrelsen i Blekinge län. 11.082-109-75.
Karlskrona i planeringsavdelningen som ovan.
På tjänstens vägnar:
G. Holmgren

Beslutet har jämlikt 150 § tredje stycket byggnadslagen vunnit laga kraft.
Karlskrona i planeringsavdelningen.
På tjänstens vägnar:
G. Holmgren

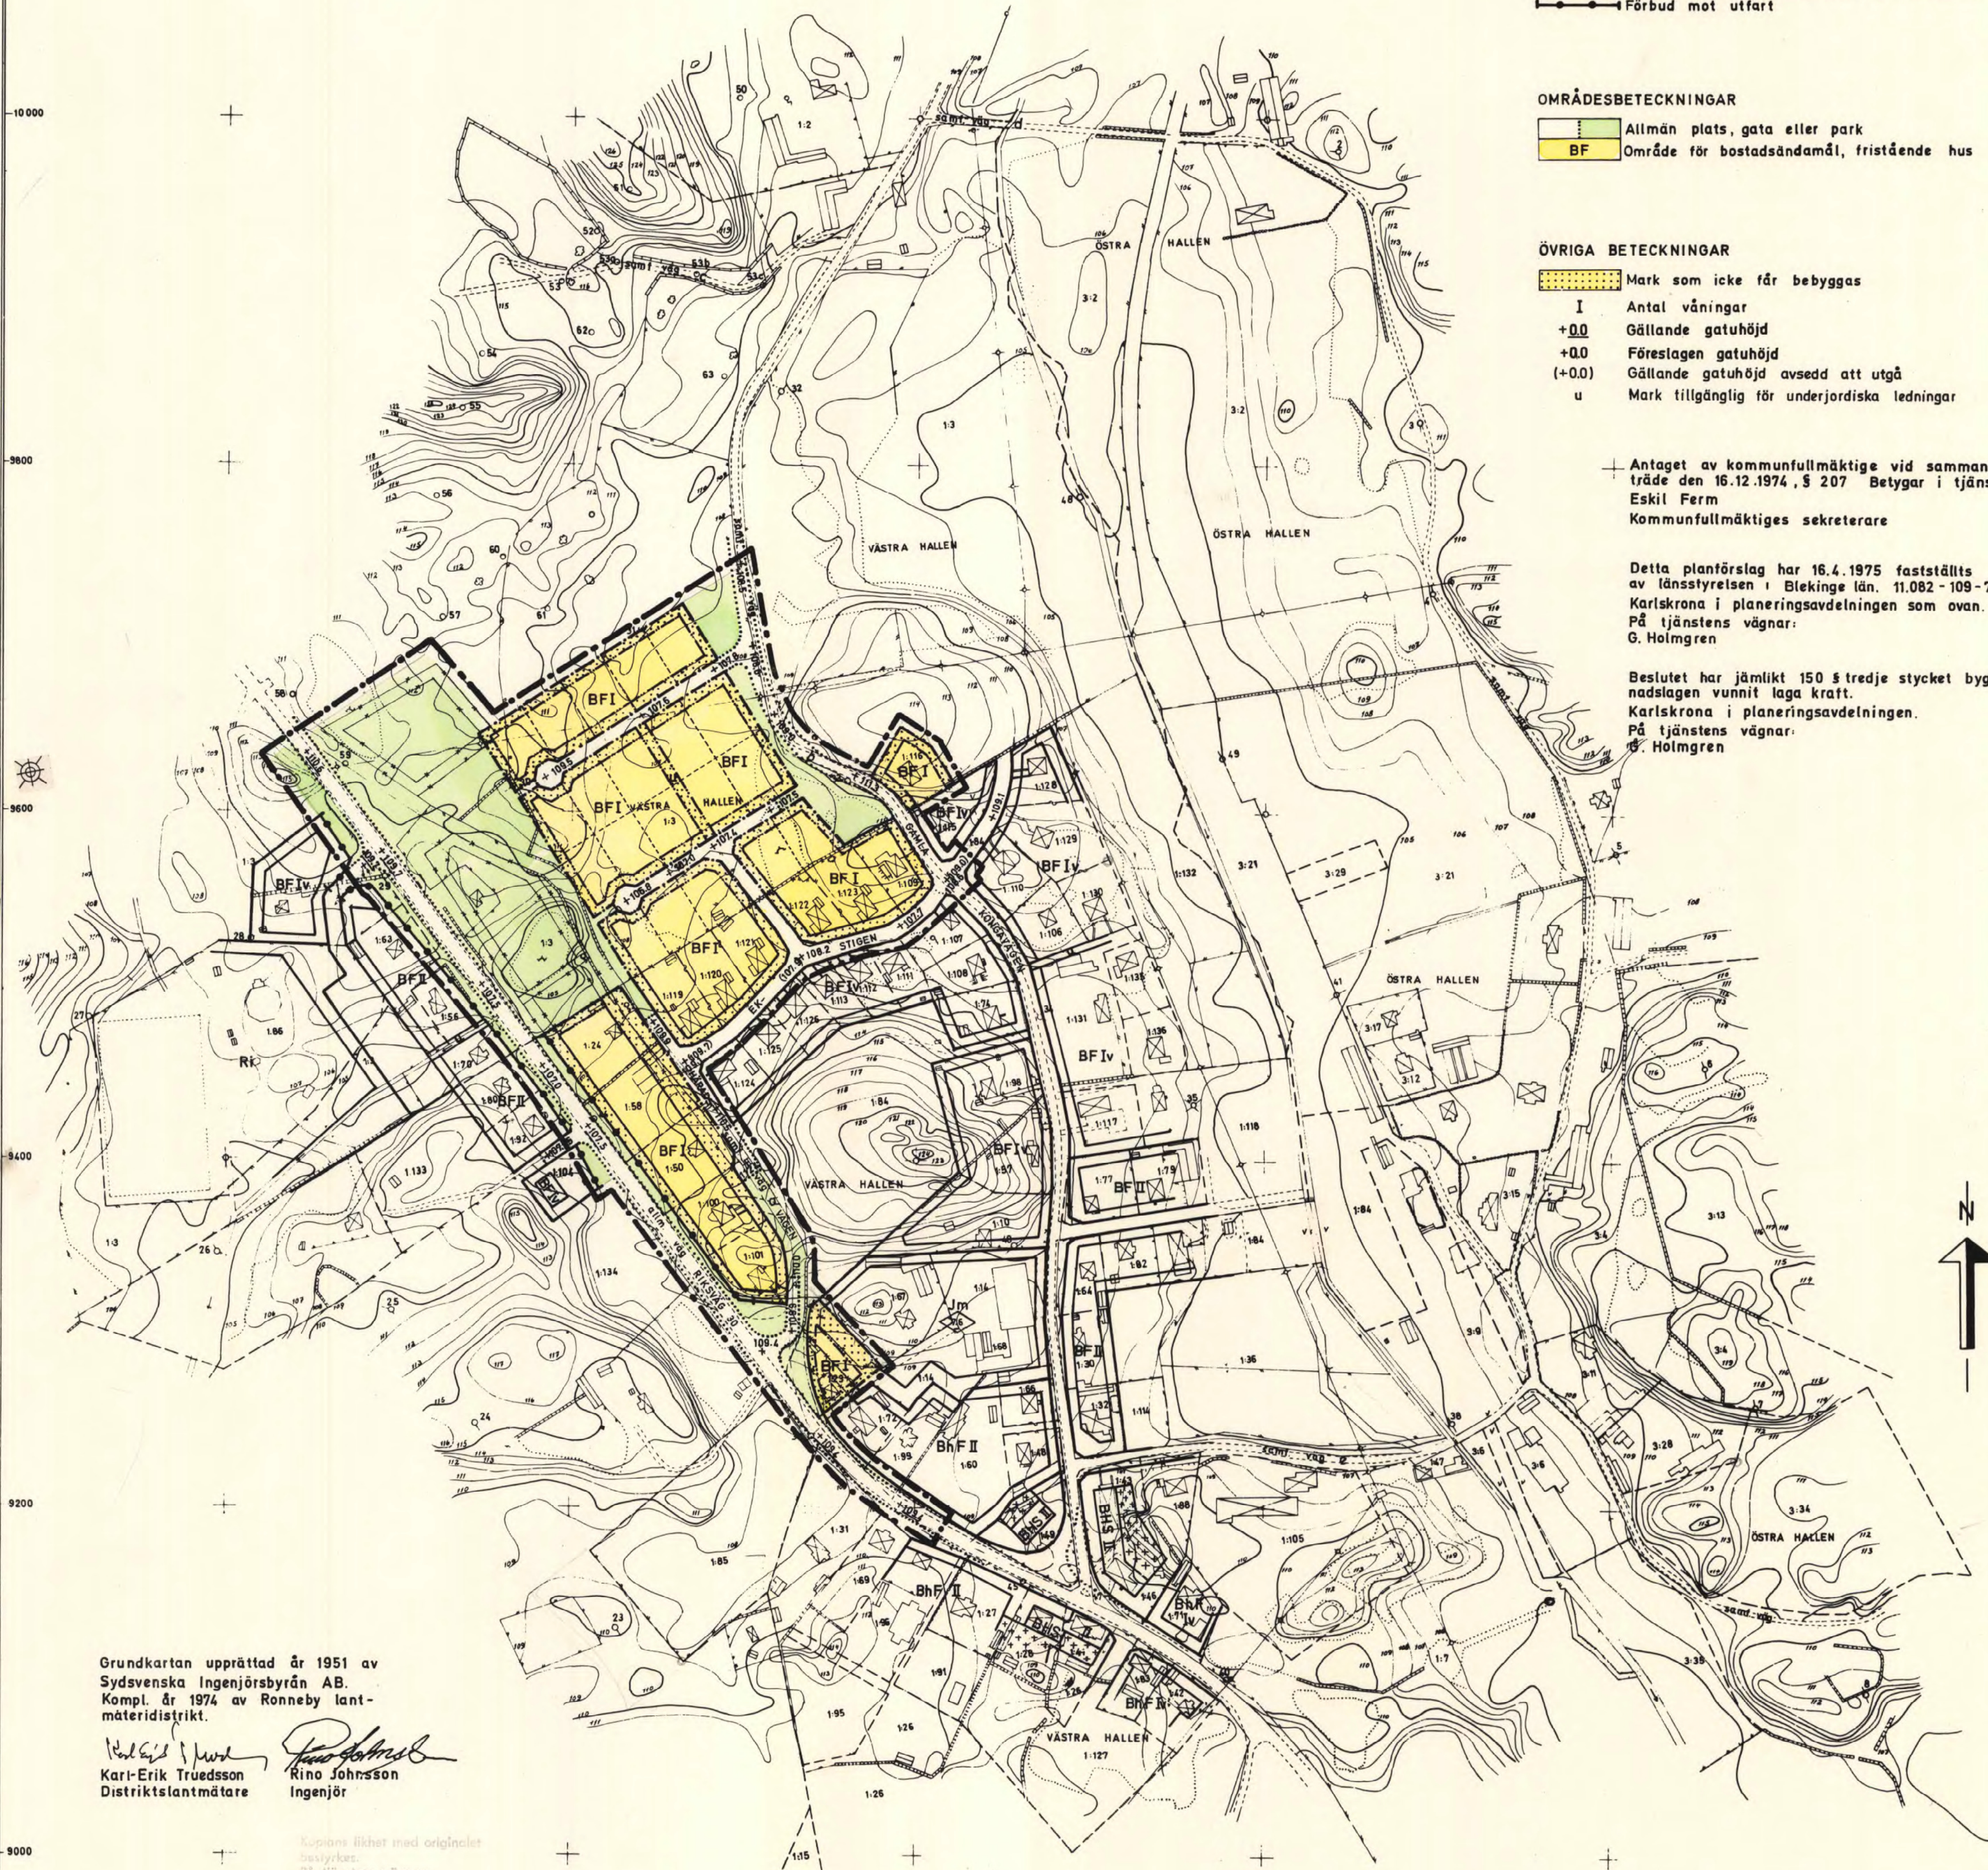

Grundkartan upprättad år 1951 av
Sydsvenska Ingenjörbyrå AB.
Kompl. år 1974 av Ronneby lant-
materidistrikt.

Karl-Erik Truedsson
Distriktslantmätare

Rino Johansson
Ingenjör

Kopierat från original
Svevia
Svevia

50 0 50 100 150 M
SKALA 1:2000