


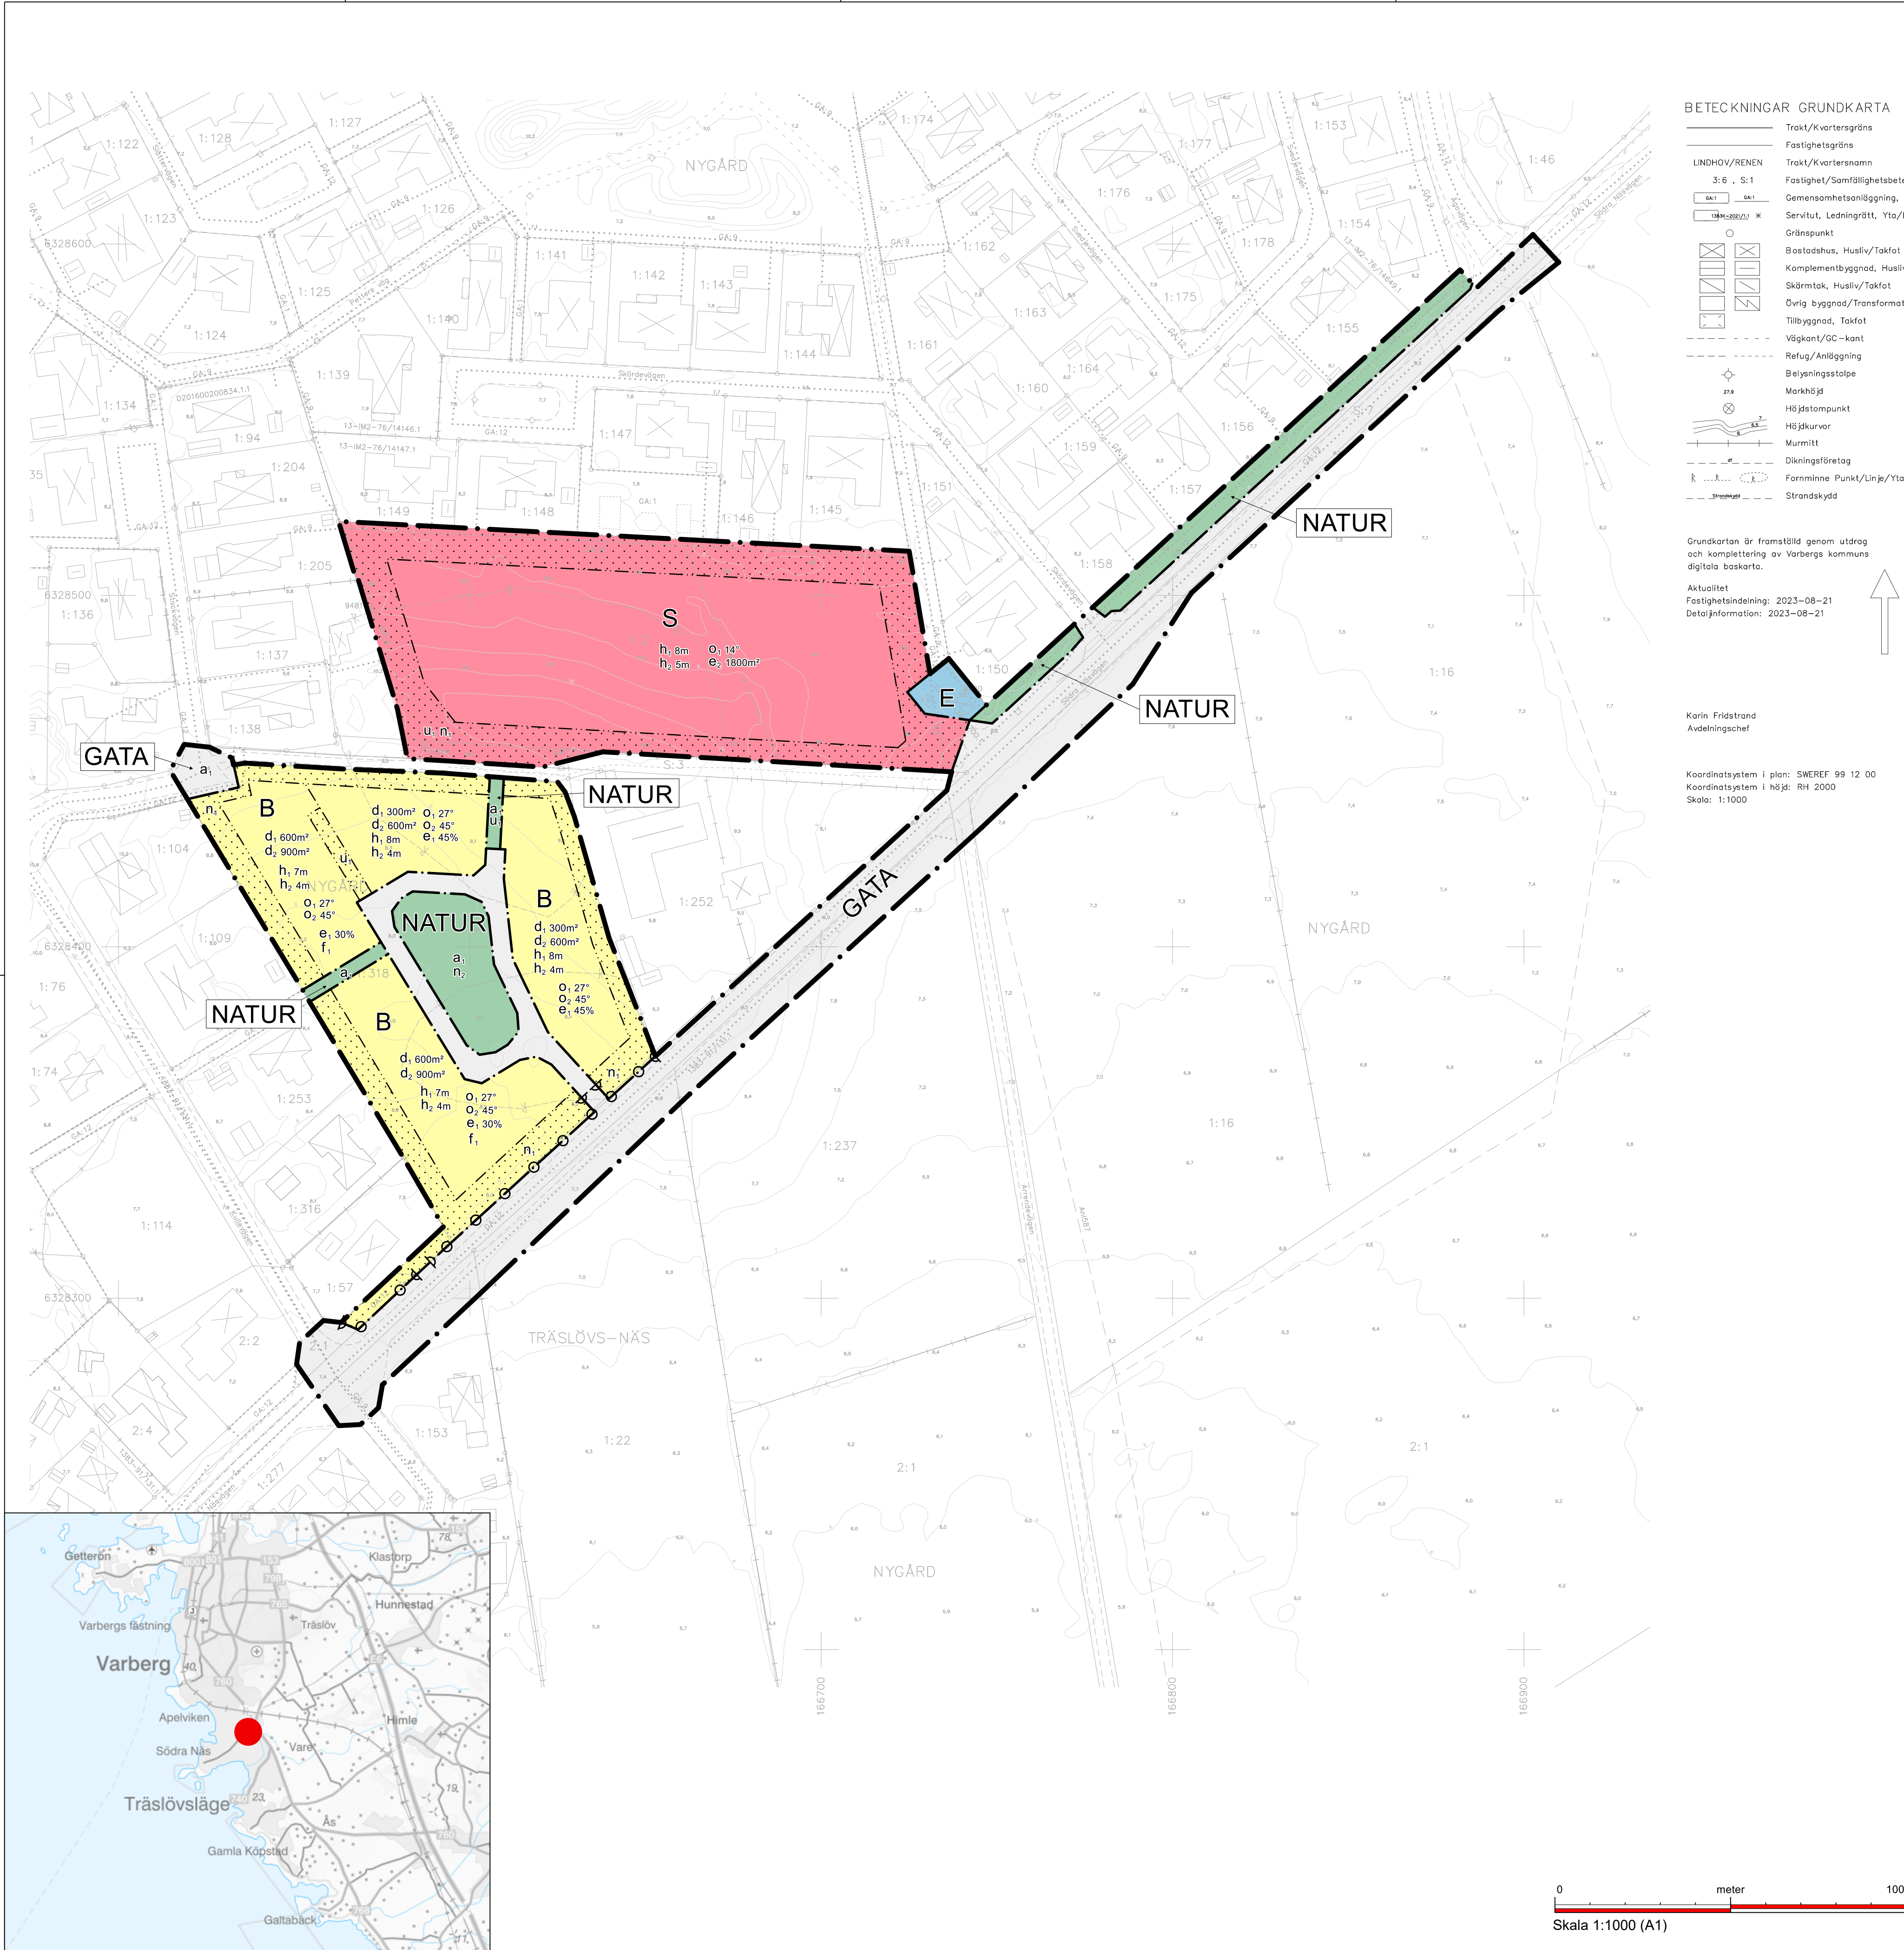

VARBERGS
KOMMUN

Diarienummer:
SBK-2018-524

Godkänd för samråd
2022-04-21 § 110

Godkänd för granskning
2023-04-20 § 78

Godkännande BN
2023-09-21 § 173

Antagen KF
2023-11-14 § 157

Laga kraft
2023-12-13

Plankarta med bestämmelser

Detaljplan för
Nygård 1:318 (tidigare Nygård
1:16) och 1:2

Södra Näs, Varbergs kommun

Upprättad av Stadsbyggnadskontoret
Datum 2023-08-30

Claus Pedersen Ebba Nilsson Lövehed
Planchef Planarkitekt

TR151