

UPPGIFTER OM GRUNDKARTAN
 UTDRAG UR ÖRNSKÖLDSVIKS KOMMUNS PRIMÄRKARTA, KOMPLETTERAD 1990
 FASTIGHETSREDOVISNINGEN AKTUELL 1990-10-17
 KOORDINATSYSTEM: ÖRNSKÖLDSVIKS LOKALA
 HÖJDSYSTEM: ÖRNSKÖLDSVIKS LOKALA
 MÄTKLASS: II
 BETECKNINGSSTANDARD: ÖRNSKÖLDSVIKS KOMMU
 UPPRÄTTAD 1990-10-17 AV PLAN- OCH BYGGKONTORET

GRUNDKARTANS BETECKNINGAR

1:110	FASTIGHETSGRÄNS
	FASTIGHETSBECKNING
	BYGGNADER, FASADLINJER REDOVISADE
	BYGGNADER, TAKENS BEGRÄNSNINGSLINJER REDOVISADE
	STAKET
	HÄCK
	STÖDMUR
	SLÄNT
	VÄG
	TRÄD
0.0	NIVÅKURVOR
	AVVÄGD HÖJD
	RUTNÄTSPUNKT
	POLYGONPUNKT
	LYKTSTOLPE
	TRAKTNAMN

HANDLINGAR
 TILL PLANEN HÖR FÖRUTOM DENNA
 PLANKARTA
 - PLANBESKRIVNING
 - GENOMFÖRANDEBESKRIVNING

PLANBESTÄMMELSER
 FÖLJANDE GÄLLER INOM OMRÅDEN MED NEDANSTÅENDE BETECKNINGAR.
 ENDAST ANGIVEN ANVÄNDNING OCH UTFORMNING ÄR TILLÅTEN.

GRÄNSBETECKNINGAR

—•—•—	GRÄNS FÖR PLANOMRÅDET (TRE METER UTFÄR)
—•—•—	ANVÄNDNINGSGRÄNS
—•—•—	EGENSKAPSGRÄNS

ANVÄNDNING AV MARK
 ALLMÄNNA PLATSER

TORG
 GÅNGTRAFIK, HANDEL OCH PUBLIK VERKSAMHET

KVARTERSMARK

B ₁	BOSTÄDER, SERVICEHUS
BH ₁	BOSTÄDER, HANDEL I SLUTTNINGSVÅNING
C ₁	KYRKA, SAMLINGSLOKAL
H	HANDEL
E ₁	TRANSFORMATORSTATION

UTFORMNING AV ALLMÄNNA PLATSER

plantering TORGPLANTERING
 telekiosk UTRYMME FÖR TELEFONKIOSK
 n₁ EKEN SKA BEVARAS

BEGRÄNSNINGAR AV MARKENS BEBYGGANDE

+++++	MARKEN FÅR INTE BEBYGGAS
++---	MARKEN FÅR ENDAST BEBYGGAS MED UTHUS OCH GARAGE
U	MARKEN SKA VARA TILLGÄNGLIG FÖR ALLMÄNNA UNDERJORDISKA LEDNINGAR
X	MARKEN SKA VARA TILLGÄNGLIG FÖR ALLMÄN GÅNG- OCH CYKELTRAFIK

MARKENS ANORDNANDE

MARKENS DISPOSITION

ej parkering PARKERINGSPLATS FÅR INTE FINNAS
 plantering PLANTERING SKA ANORDNAS

UTFART, STÄNGSEL


—•—•—	IN- OCH UTFART FÅR INTE ANORDNAS. TVÄRSTRECK MED PIL MARKERAR FÖRBUDETS SLUT.
—•—•—	LÅG MUR/STAKET SKA FINNAS

UTFORMNING

I, II, III, IV	HÖGSTA ANTAL VÅNINGAR
v ₁	SUTERRÄNGVÅNING FÅR ANORDNAS UTÖVER ANGIVET VÅNINGANTAL
v ₂	VIND FÅR INTE INREDAS TILL BOSTÄDER
0.0	HÖGSTA BYGGNAHÖJD I METER

ADMINISTRATIVA BESTÄMMELSER

GENOMFÖRANDETID
 • GENOMFÖRANDETIDEN ÄR FEM ÅR FRÅN DET PLANEN VUNNIT LAGA KRAFT

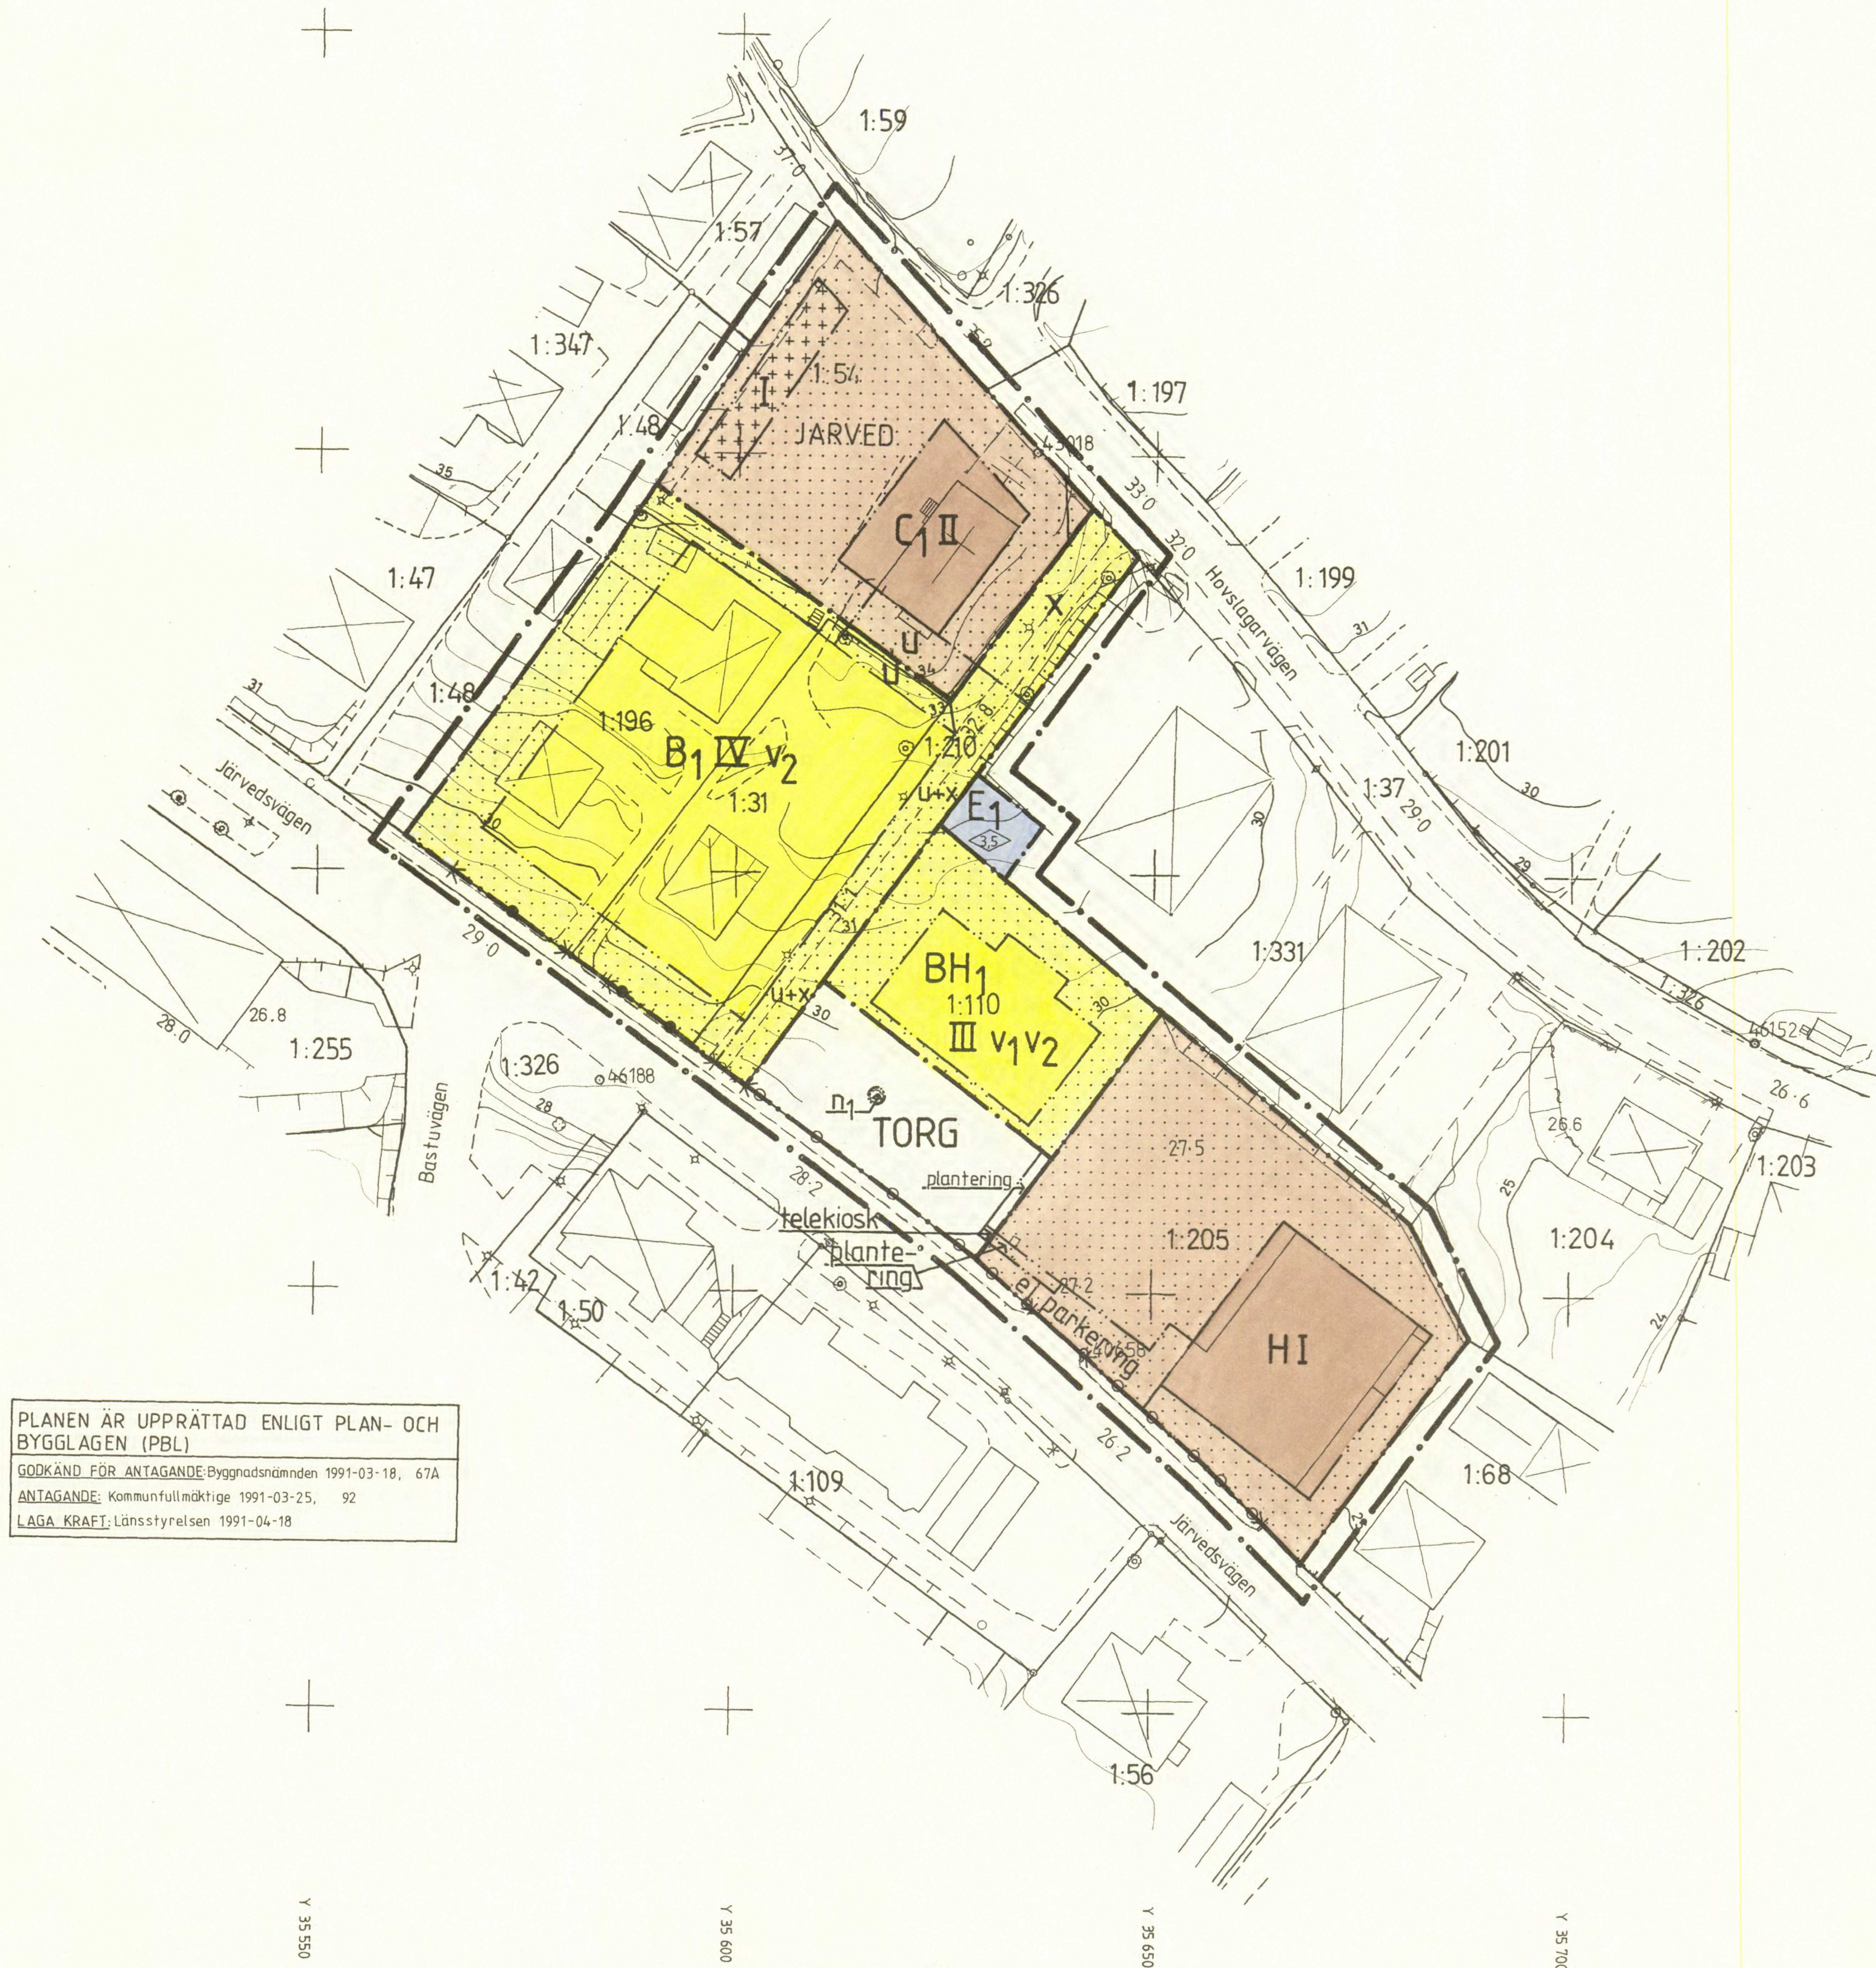

PLANEN ÄR UPPRÄTTAD ENLIGT PLAN- OCH BYGGLAGEN (PBL)
 GODKÄND FÖR ANTAGANDE: Byggnadsnämnden 1991-03-18, 67A
 ANTAGANDE: Kommunfullmäktige 1991-03-25, 92
 LAGA KRAFT: Länsstyrelsen 1991-04-18

PLANKARTA
 DETALJPLAN FÖR
 JÄRVED 1:196 M FL
 ÖRNSKÖLDSVIKS KOMMUN
 VÄSTERNORRLANDS LÄN

UPPRÄTTAD 1991-02-04
 PLAN- OCH BYGGKONTORET, ÖRNSKÖLDSVIK

HÅKAN HELDNER
 PLANARKITEKT

SKALA 1:500
 0 5 10 20 30 40M