

Förslag

till byggnadsplan för

Ålbomossen 1¹, Stubbo 1³ och 1⁵

i Torstuna och Österunda socknar,
Fjärdhundra kommun, Västmanlands län.

Upprättad år 1968 av

(Yngve Skerder)

distriktslantmätare

Skala 1:2000

Beteckningar

Byggnadsplanen

- + — linje 3m utanför plangränsen
- · — föreslagen områdesgräns
- · — " bestämmelsegräns
- · — " tomtgräns (fastställes ej)
- " gräns för park
- område för bostadsändamål
- parkmark
- vägmark
- område som ej får bebyggas
- föreslagen husplacering
- u ledningsområde

Grundkartan

- · — sockengräns
- · — fastighetsgränser
- ⊠ befintliga byggnader
- · — befintlig väg
- dike
- ~ nivåkurvor
- polygonpunkt, gränspunkt
- vattenbrunn

Att förslaget varit utställt under tiden
från och med den 1.7. 1969
till och med den 5.8. 1969
på kommunalkontoret i Fjärdhundra
betygas

Runo Lanto
Bnd.sekr.

Tillhör Byggnadsnämndens i Fjärdhundra
beslut den 26.8 1969 § 97
betygas

Runo Lanto
Bnd.sekr.

Tillhör Kommunalfullmäktiges i Fjärdhundra
beslut den 27.10. 1969 § 50
betygas


Oläslig namnteckning
Kf:s sekr.

Kopians likhet med original betygas.
Stockholm den 20.9 1970
SVENSKA REPRODUKTIONS AB
G. Lundberg

26.5.1970 har länsstyrelsen i Västmanlands län
fastställt på denna karta angiven byggnadsplan.
Beslutet har enligt 150 § byggnadslagen omedelbart
vunnit laga kraft, Betygas: Västerås som ovan.
På tjänstens vägnar

Gert Ohrner

Dnr 112/67

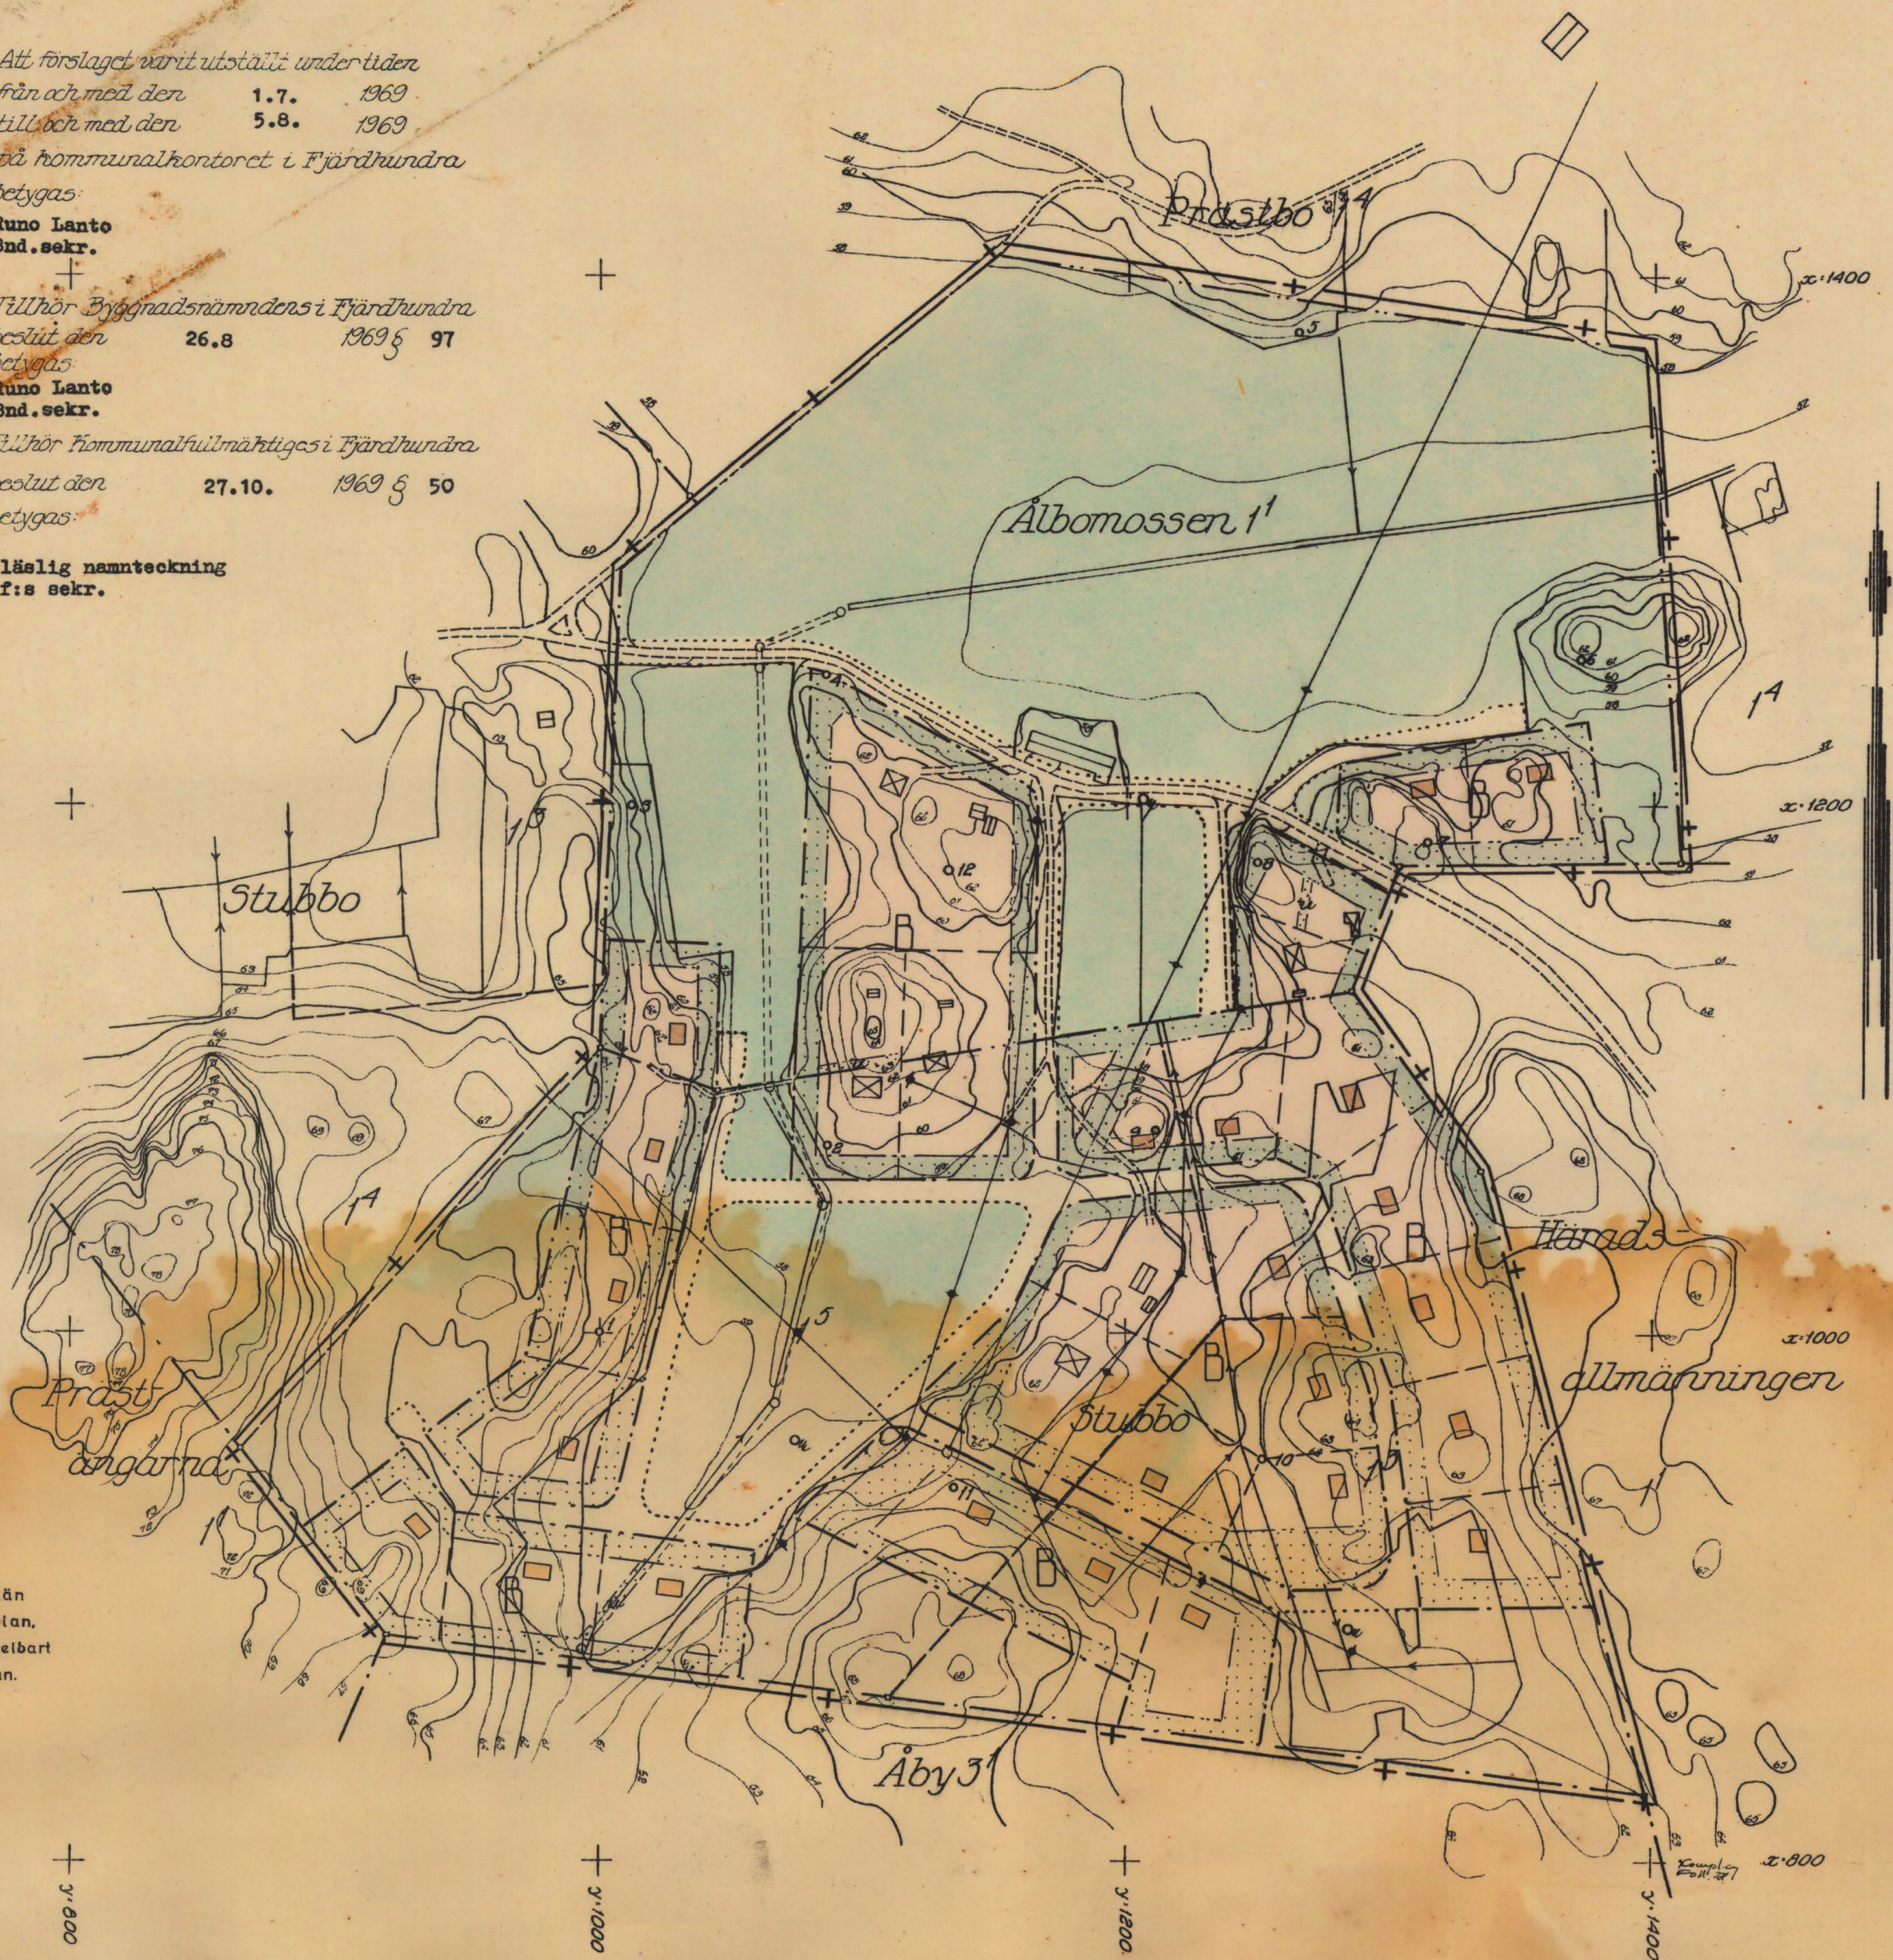

Förslag

till byggnadsplan för

Ålbomossen 1¹, Stubbo 1³ och 1⁵

i Torstuna och Österunda sochnar,
Fjärdhundra kommun, Västmanlands län.

Upprättad år 1968 av

(Yngve Skerfven)
distriktslantmätare

Skala 1:2000

Beteckningar

Byggnadsplanen

- + — linje 3 m utanför plangränsen
- · — föreslagen områdesgräns
- · — " bestämmelsegräns
- · — " tomtgräns (fastställes ej)
- · — " gräns för park " "
- B område för bostadsändamål
- parkmark
- vägmark
- område som ej får bebyggas
- föreslagen husplacering
- u ledningsområde

Grundkartan

- · — sochmgräns
- · — fastighetsgränser
- befintliga byggnader
- · — befintlig väg
- dike
- nivåkurvor
- 11 polygonpunkt, gränspunkt
- vattenbrunn

Kapitlen till denna plan beteckn.
Stockholm den 25. 9. 1968
S. Lundberg

26.5.1970 har länsstyrelsen i Västmanlands län
fastställt på denna karta angiven byggnadsplan.
Beslutet har enligt 150 § byggnadslagen omedelbart
vunnit laga kraft. Betygas: Västerås som ovan.
På tjänstens vägnar

Gert Ohrner

Att förslaget varit utställt under tiden
från och med den 1.7. 1969
till och med den 5.8. 1969
på kommunalkontoret i Fjärdhundra
betygas:


Runo Lanto
Bnd.sekr.

Tillhör Byggnadsnämndens i Fjärdhundra
beslut den 26.8 1969 § 97
betygas:

Runo Lanto
Bnd.sekr.

Tillhör Kommunalfullmäktiges i Fjärdhundra
beslut den 27.10. 1969 § 50
betygas:

Oläslig namnteckning
Kf:s sekr.

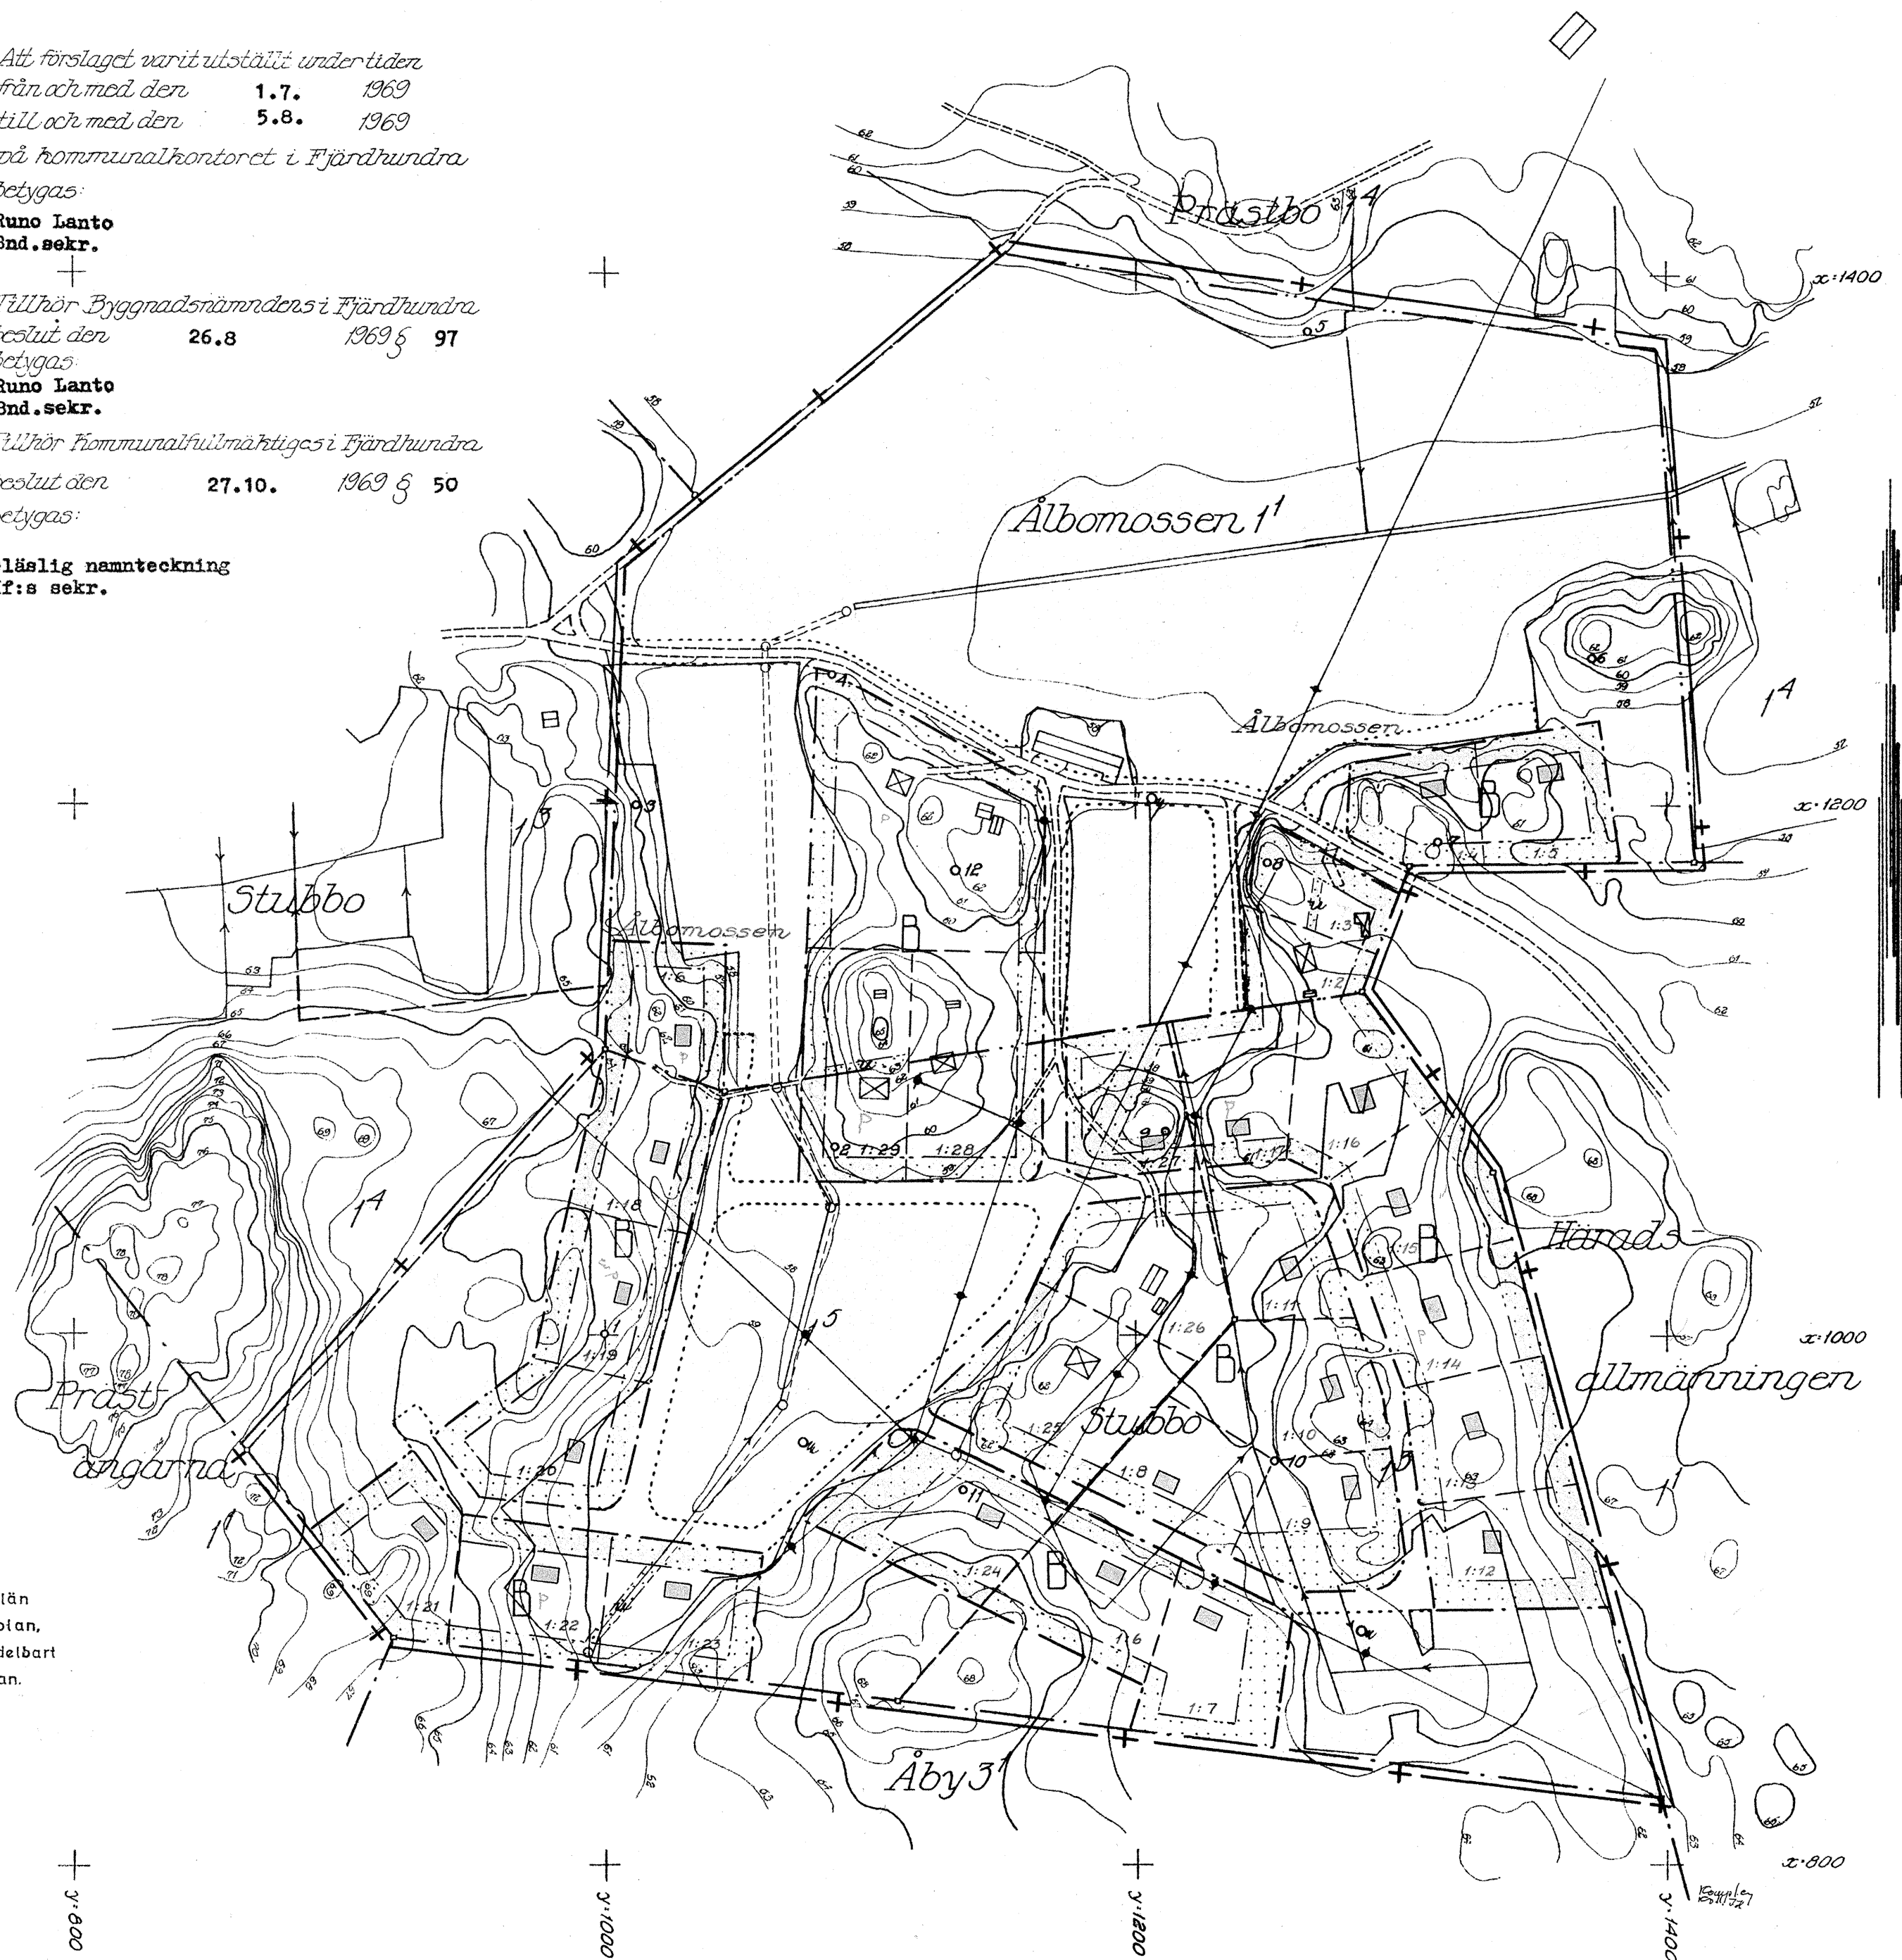

Dnr 112/67

1

Byggnadsplanebestämmelser

tillhörande förslag till byggnadsplan för Albomossen 1:1, Stubbo 1:3 och 1:5 i Torstuna och Osterunda socknar, Fjärdhundra kommun, Västmanlands län.

1 §.

Byggnadsplaneområdets användning.

Med B betecknat område får användas endast för bostadsändamål.

2 §.

Mark som icke får bebyggas.

Med punktprickning betecknad mark får icke bebyggas.

3 §.

Särskilda föreskrifter angående områden för ledningar.

A med u betecknad mark får icke vidtagas anordningar som hindra främdragande eller underhåll av underjordiska allmänna ledningar.

4 §.

Byggnadssätt.

Med B betecknat område får bebyggas endast med hus som uppföres fristående.

5 §.

Tomtplats storlek.

A med B betecknat område får tomtplats icke givas mindre areal än 1500 kvm. Vid tiden för planens upprättande redan bebyggda tomter får givas mindre areal, dock ej under 1200 kvm.

6 §.

Antal byggnader samt byggnadsyta.

Mom. 1. A tomtplats som omfattar med B betecknat område får uppföras endast en huvudbyggnad samt ett uthus eller annan gårdsbyggnad.

Mom. 2. A tomtplats som omfattar med B betecknat område får huvudbyggnad icke upptaga större yta än 75 kvm samt uthus eller annan gårdsbyggnad icke större yta än 20 kvm.


7 §.

Byggnads höjd.

Mom. 1. A med B betecknat område får huvudbyggnad icke uppföras till större höjd än 3,5 meter.

Mom. 2. Till boningshus höjande uthus eller annan gårdsbyggnad får icke uppföras till större höjd än 3,0 meter.

Sala, den 1 april 1969.

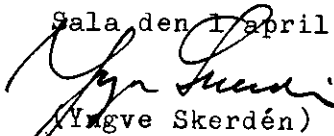
(Yngve Skerdén)
distriktslantmätare.