


Tillhör stadsfullmäktiges i Trollhättan beslut
den 21 november 1944 under nr 281; bekygar:
Arvid E. Lundqvist
Stadsfullmäktiges ordförande.

Förslag till ändring av
stadsplanen för kvarteren
Toppön, Gullön, Pilen och Eken
Trollhättan

Uppgjort i augusti 1944 av
Stig Hagberg *Karl Johanson*
Stadsarkitekt Stadsingenjör

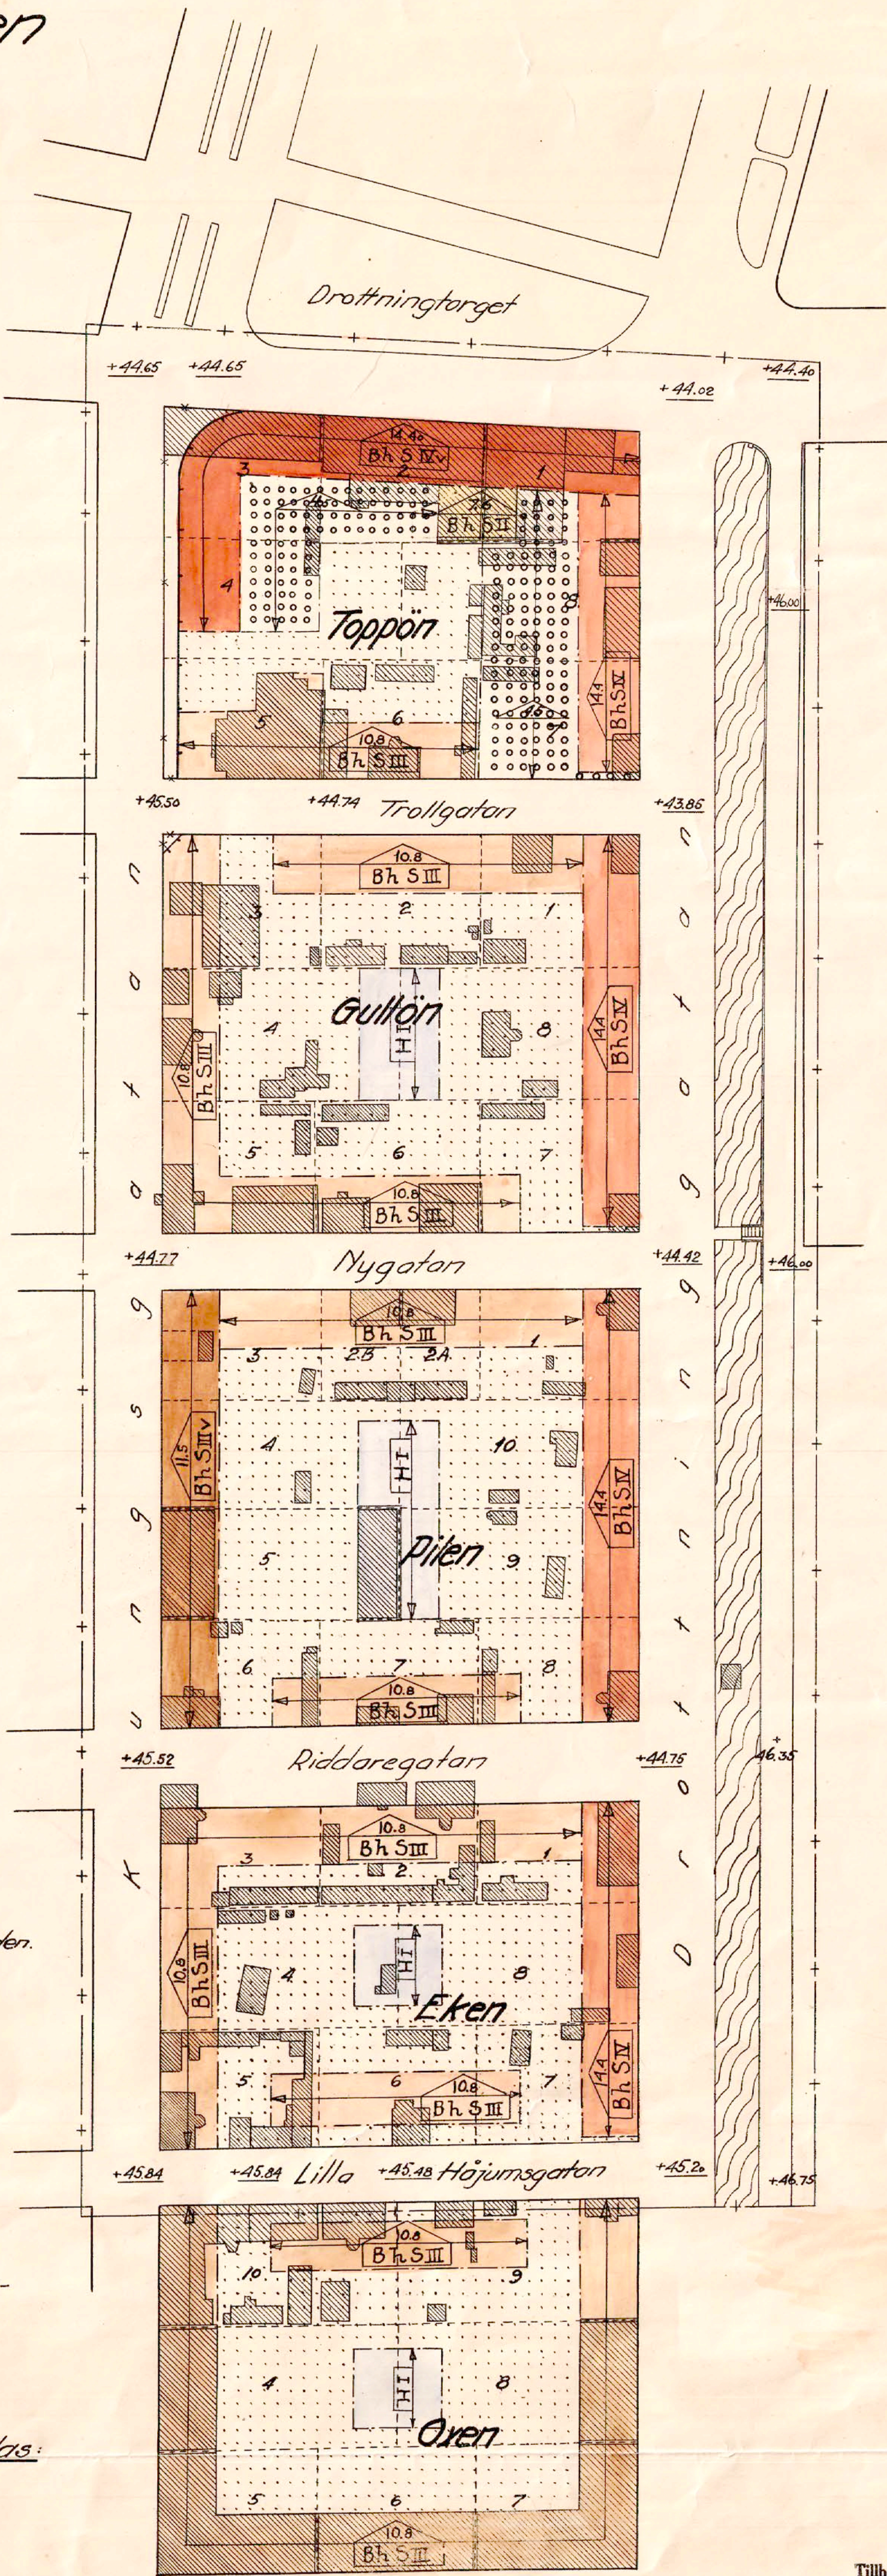

Beteckningar, avsedda att fastställas:

- + — + — Linje, belägen tre (3) m. utanför det område, som beröres av ifrågakvarteret förslag.
- — — — Gatu- och kvartersgräns, avsedd att bibehållas.
- x x x x Gatu- och kvartersgräns, avsedd att utgå.
- - - - Föreslagen ny gatu- och kvartersgräns.
- - - - Gräns mellan olika bestämmelseområden.
- ~~~~~ Allmän plats.
- Beteckningar, hänförande sig till stadsgården, intagna i tillhörande stadsplanebestämmelser.
- +0,00 Fastställd gatuhöjd, avsedd att bibehållas.
- +0,00 Föreslagen ny gatuhöjd

Beteckningar, icke avsedda att fastställas:

- - - - Gällande tomtgräns.
- - - - Illustrationslinje.
- Befintlig byggnad

Tillhör Kungl. Maj:ts beslut
den 4 maj 1945.
Stockholm i Kommunikationsdepartementet.
Ex officio:
M. L. L.