
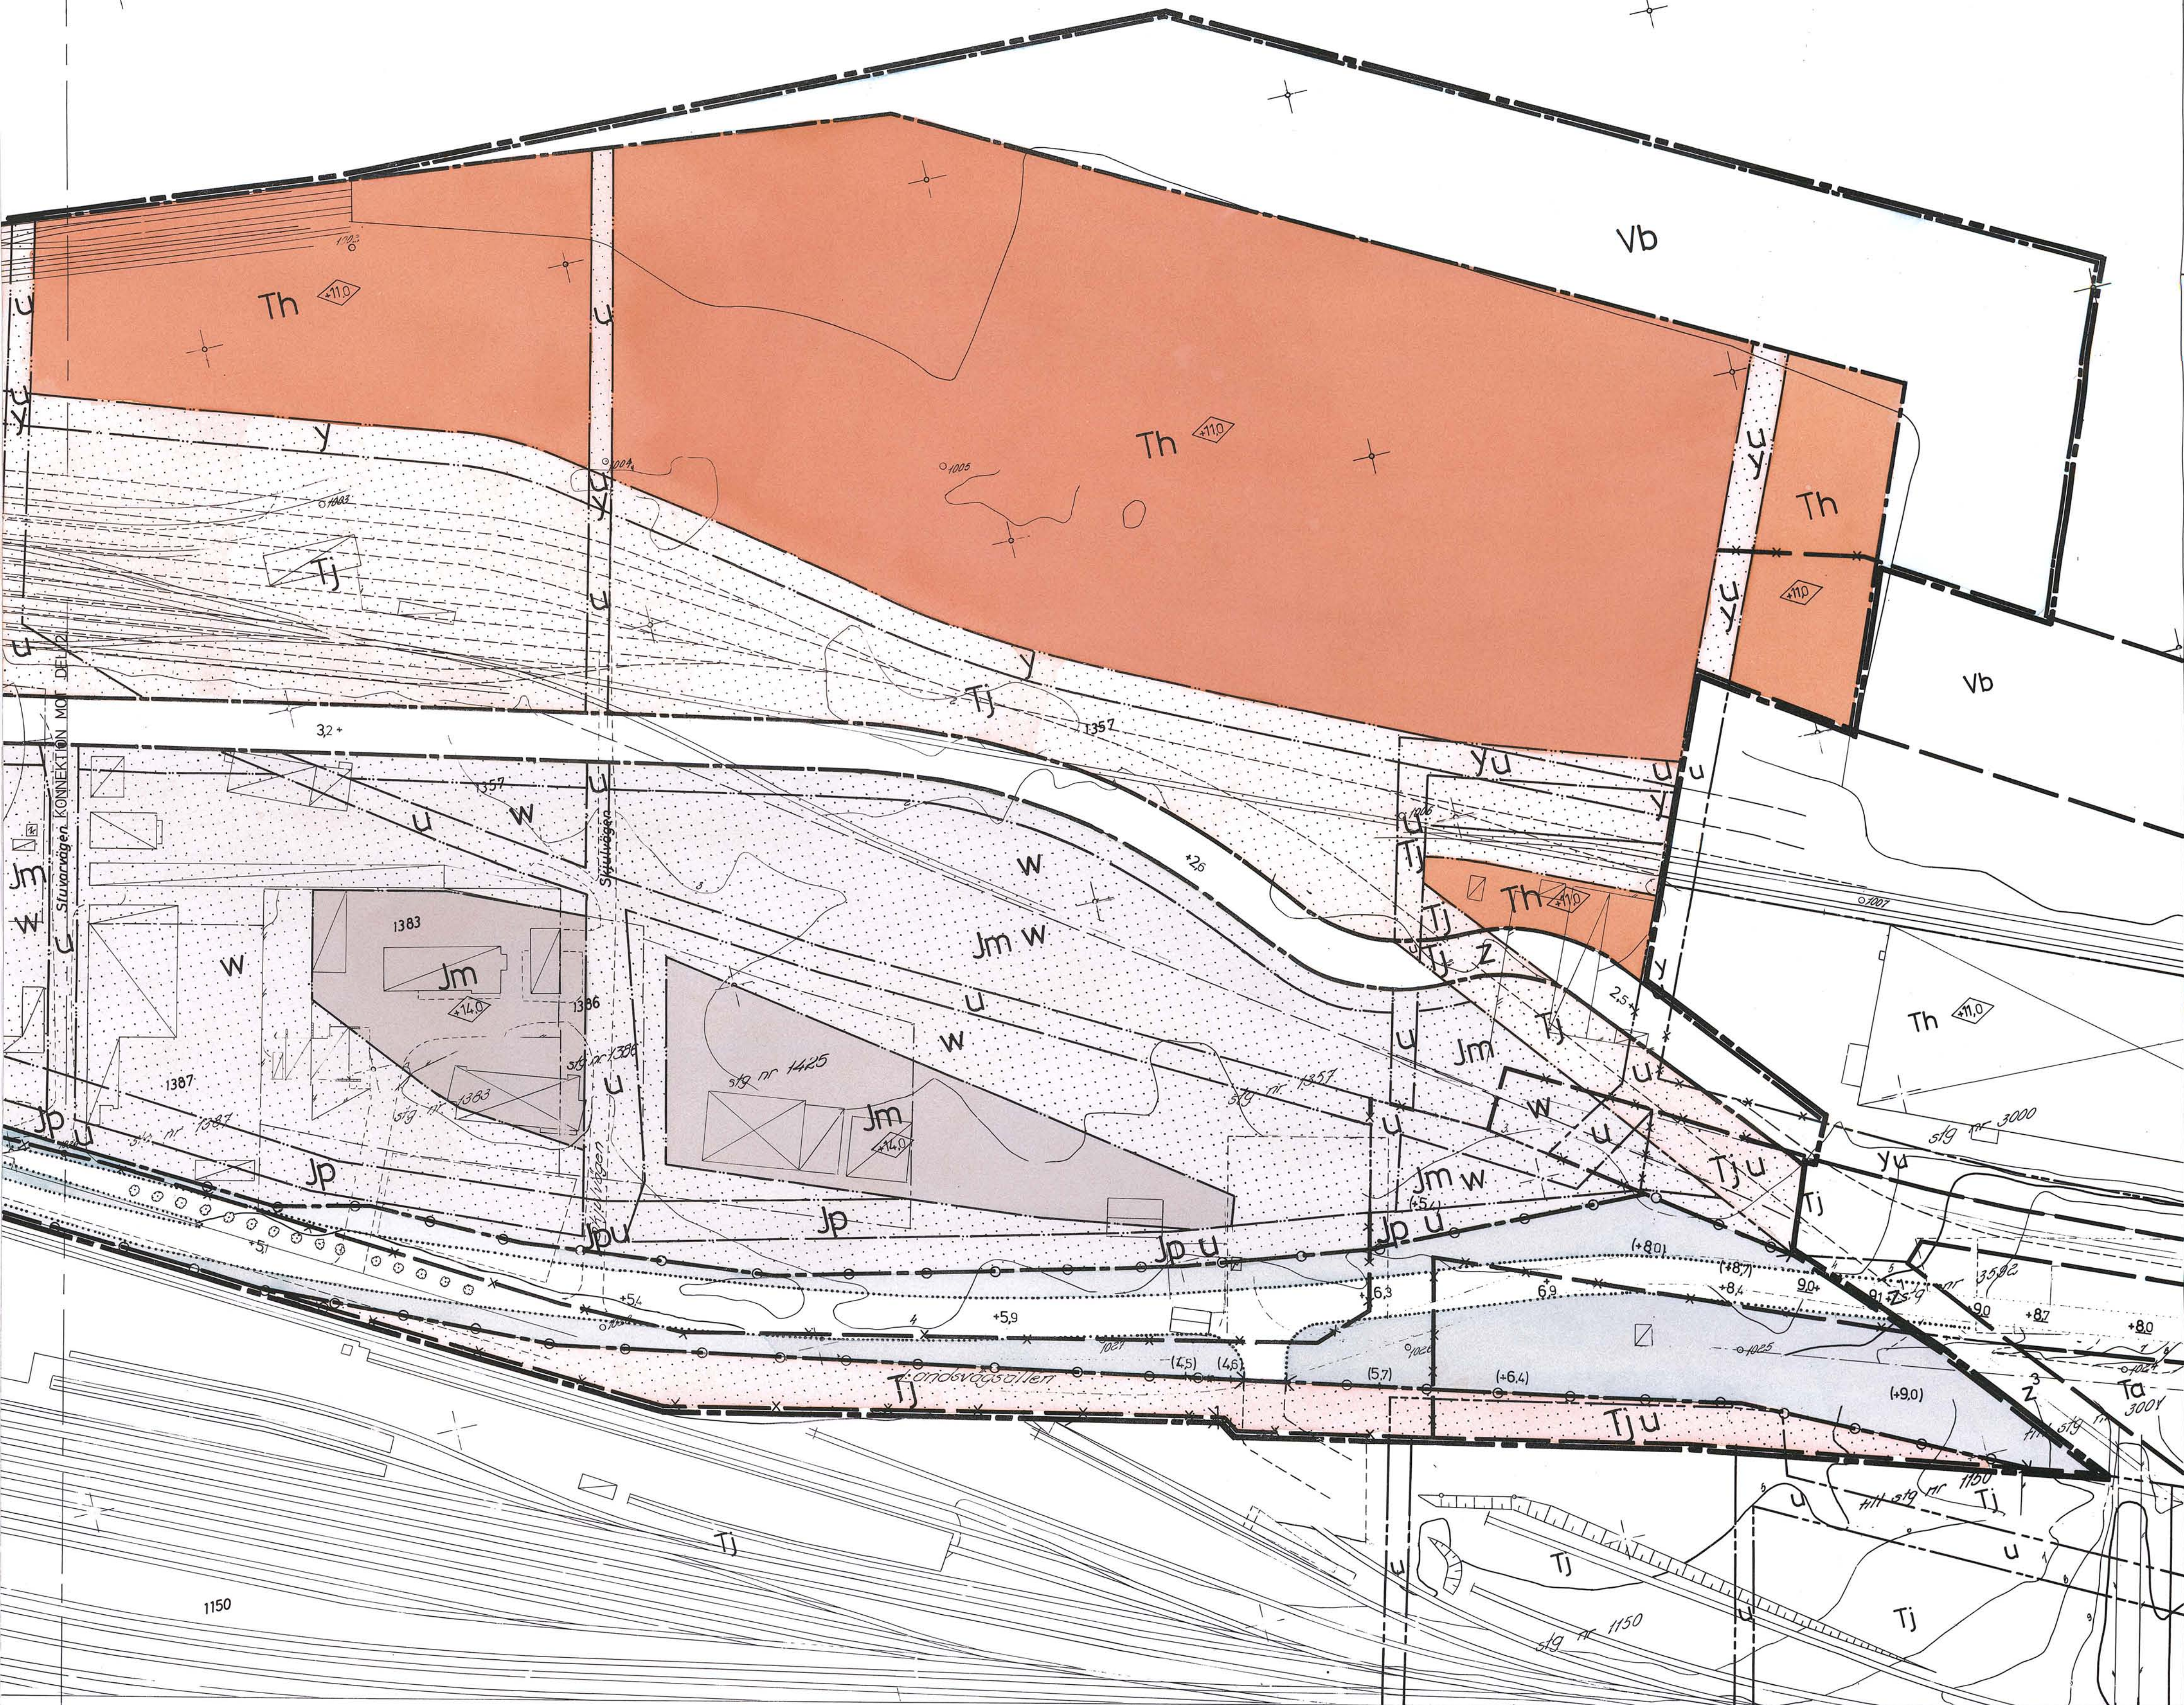


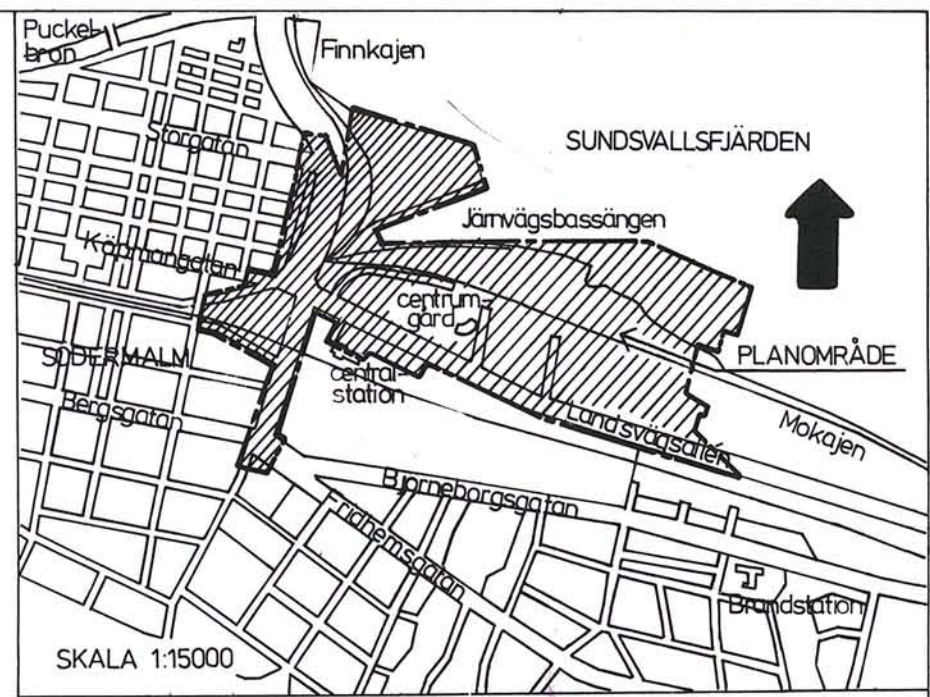

BETECKNINGAR

	Kvartersgräns sammanfallande med fastighetsgräns
	Kvartersgräns ej sammanfallande med fastighetsgräns
	Bostadshusgränser
	Bostadshus resp. uthus
	Väg
	Staket
	Höjdskurvor
	Polygonpunkt
	Ruttnäppunkt
	1383
	Strandlinje
	0.0
	Transformatorbyggnad
	Järnvägsspår

Stadsplanekartan

Gränsbeteckningar

	Stadsplanegräns
	Gällande områdesträns avsedd att bibehållas
	Gällande bestämmelsesträns avsedd att bibehållas
	Gällande områdesträns avsedd att utgå
	Gällande bestämmelsesträns avsedd att utgå
	Kvarters- eller annan områdesträns
	Bestämmelsesträns
	Gränslinjer ej avsedda att fastställas
	Forbud mot utfart

Områdesbeteckningar

Allmän plats

	Gata
	Park el plantering

Byggnadskvarter

Jm Område för småindustriändamål

Specialområdet

TP	Område för fordonsparkering
TH	Område för hamnändamål
TJ	Område för järnvägsändamål
ES	Område för transformatorstation

Vattenområde

Vb Vattenområde som får överbyggas

Övriga beteckningar

u	Mark som icke får bebyggas
x	Mark tillgänglig för underjordiska ledningar
x	Mark tillgänglig för allmän gångtrafik
z	Mark tillgänglig för allmän gatutrafik
z ₁	Del av järnvägsområde tillgänglig för allmän gatutrafik i planskilt läge
+0,0	Gällande gatuhojd
(-0,0)	Gällande gatuhojd avsedd att utgå
+0,0	Gatuhojd
-0,0	Byggnadshöjd räknat från grundkartans nollplan
Jp	Mark avsedd för industripark
y	Mark där upplag ej får anordnas
w	Reservat område för motortrafیک
fk	Beintägit byggnads yttre, värdefullt ur kulturhistorisk etc. synpunkt

Grundkartan upprättad av stadsingenjörskontoret genom fotogrammetrisk
mätning under åren 1965-1969.
Standardklass: I Höjdsystem: 1900 Koordinatsystem: 0 gon 69
Sundsvall 1976-05-17

INGEMAR RÖSBLAD
stadsingenjör

Del 1

Förslag till ändring och utvidgning av
stadsplanen för Sundsvall beträffande
INRE HAMNEN.

Upprättat på stadsbyggnadskontoret 1976-08-27
Ändrat 1976-11-08

LARS RIMFORS
stadsbyggnadschef

AXEL OHLSSON
planingenjör

1977-04-27 fastställde länsstyrelsen i Västernorrlands län denna ändr. o. utvidg. stadsplan. Beslutet har vunnit laga kraft.
Härnösand 1977-05-26.
e.u.
Majlis Olsson

Förslaget antaget av kommunfullmäktige i Sundsvall 1977-02-21, nr 57, betygar i tjänsten;

Sten Zackari
sekreterare

Manuscript received and accepted for publication.
Stockholm, Jan 19, 1977


J. Lundberg

2

1

Skala 1:1000

10 5 0 10 20 30 40 50 60 70 80 90 100 m

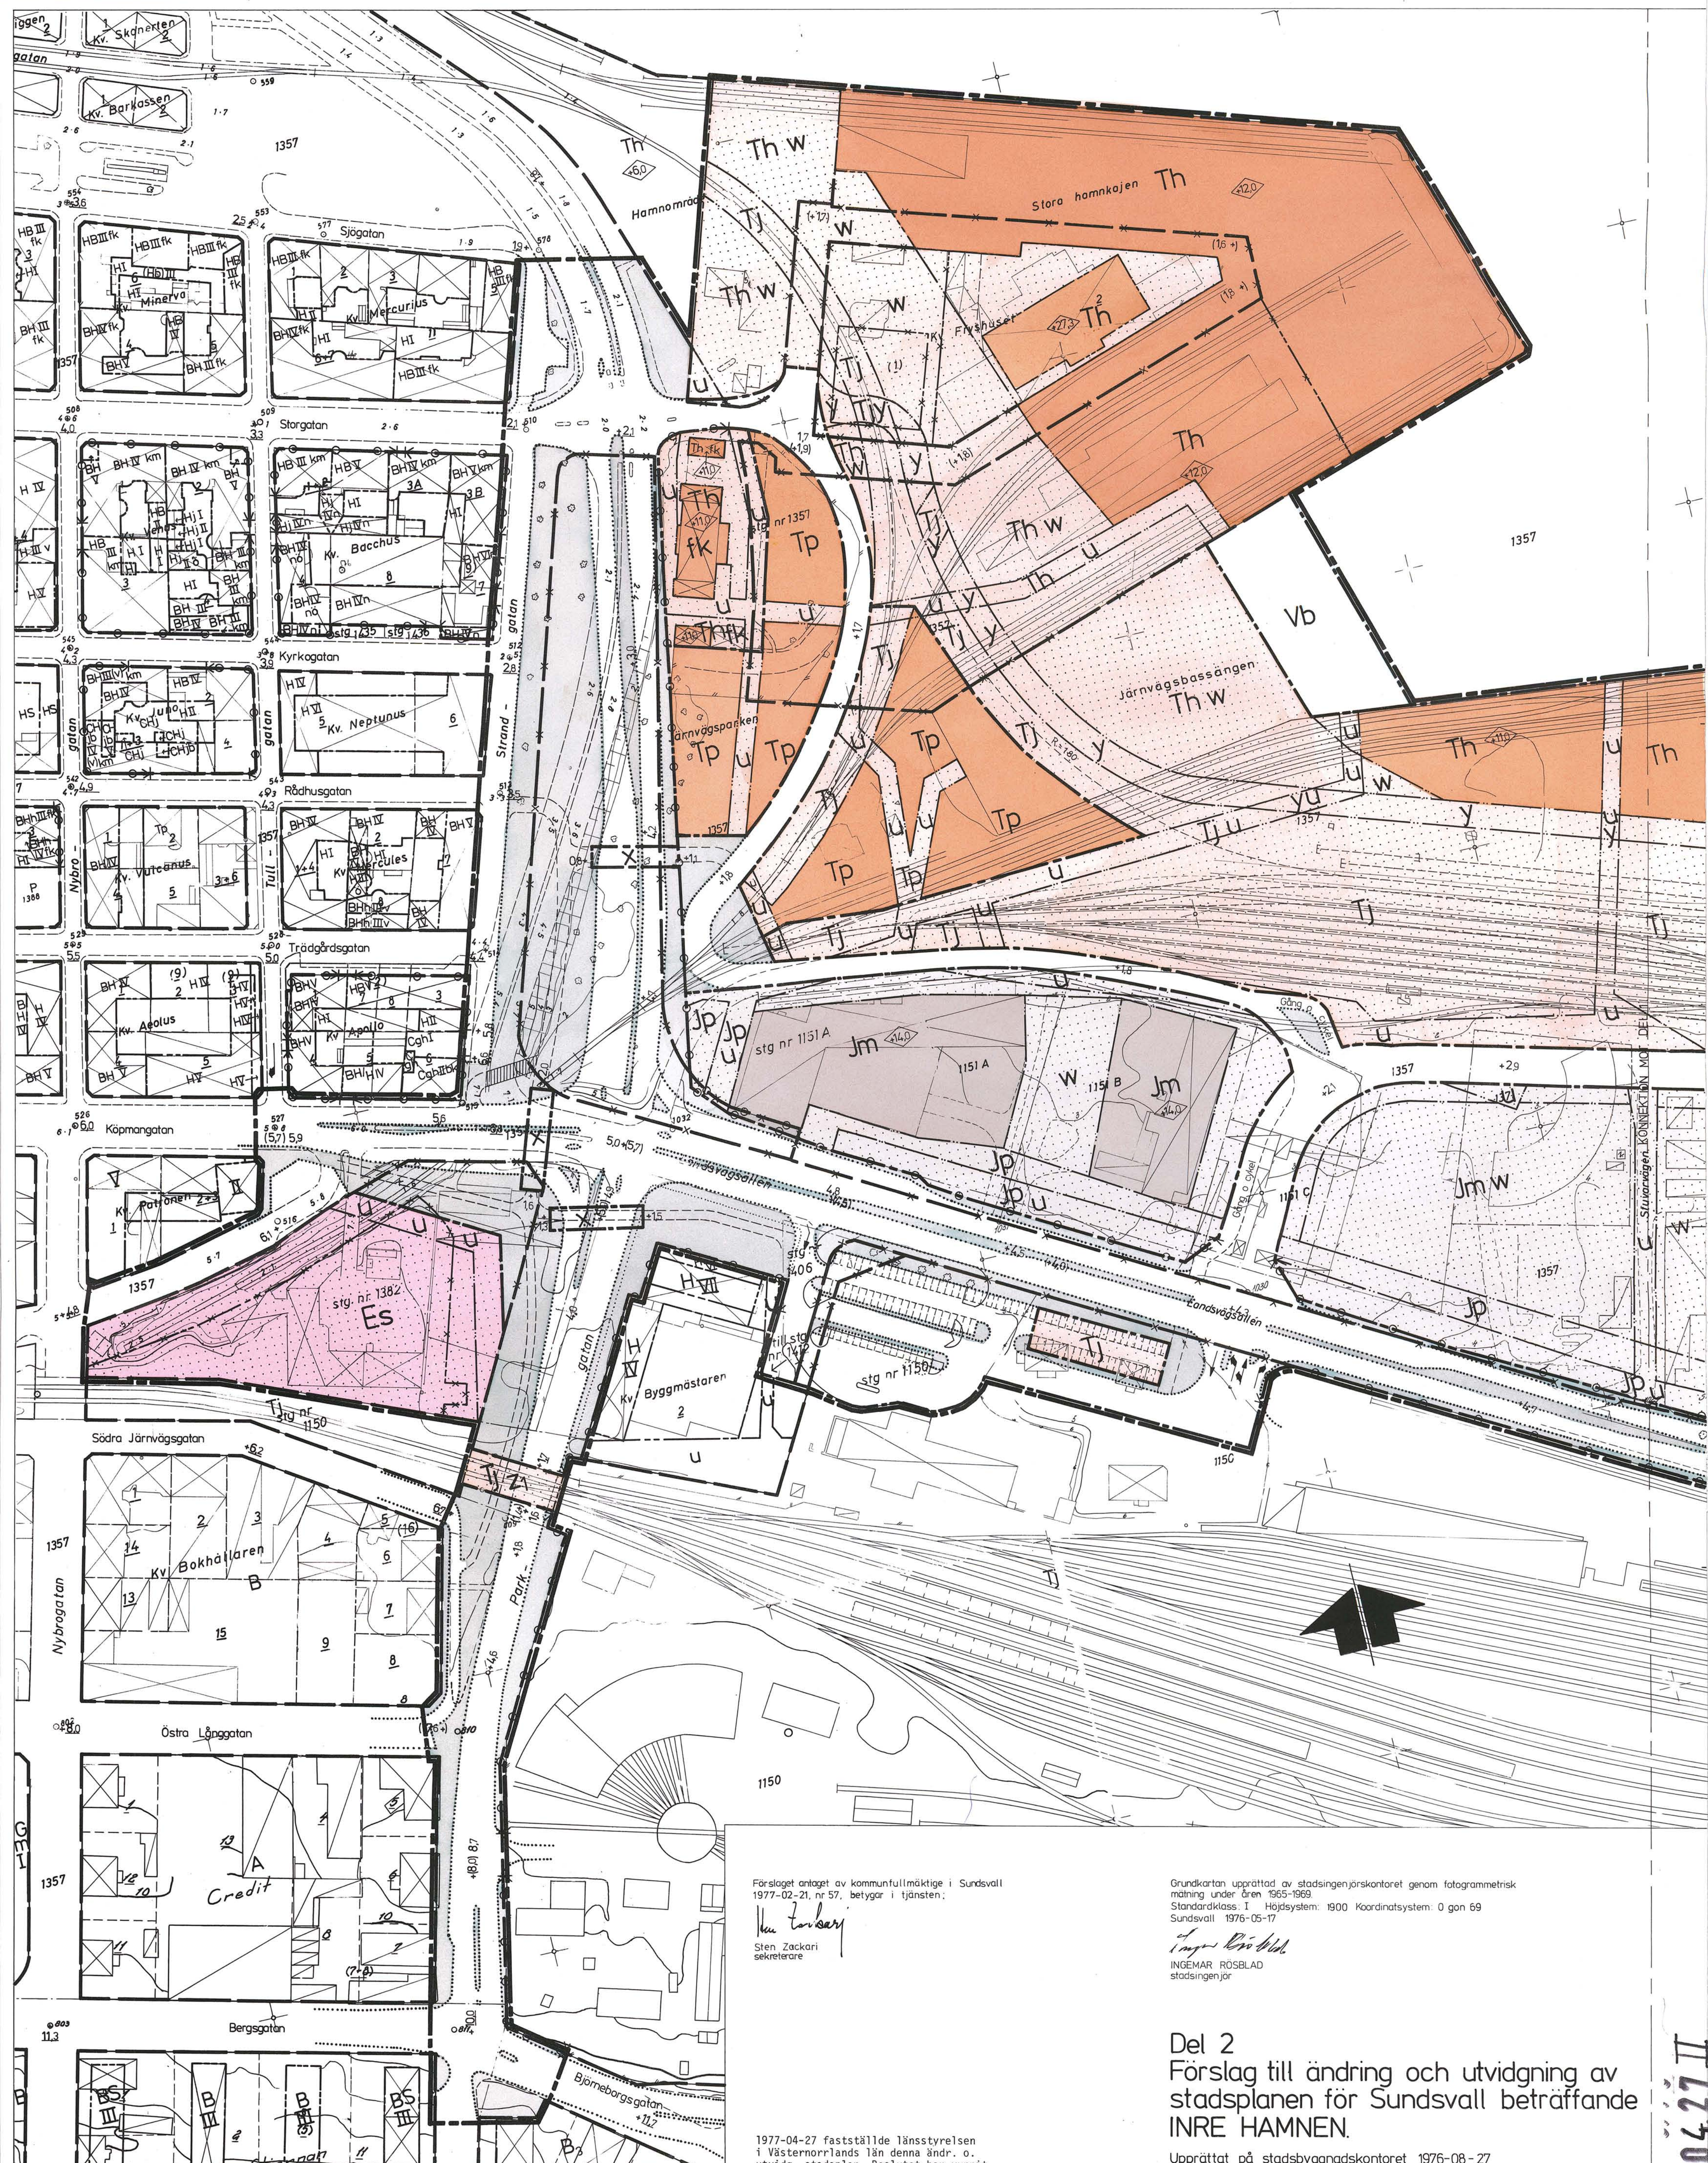

Förslaget antaget av kommunfullmäktige i Sundsvall
1977-02-21, nr 57, betygat i tjänsten;

Henrik Zickert
Sten Zackari
sekreterare

1977-04-27 fastställde länsstyrelsen
i Västerbottens län denna ändr. o.
utvidg. stadsplan. Beslutet har vunnit
läga kraft.
Härnösand 1977-05-26.
e.u.
Majlis Olsson

Grundkartan upprättad av stadsingenjörskontoret genom fotogrammetrisk
mätning under åren 1965-1969.
Standardklass: I - Höjdsystem: 1900 Koordinatsystem: 0 gon 69
Sundsvall 1976-05-17


Ingemar Rösblad
INGEMAR RÖSBLAD
stadsingenjör

Del 2 Förslag till ändring och utvidgning av stadsplanen för Sundsvall beträffande INRE HAMNEN.

Upprättat på stadsbyggnadskontoret 1976-08-27
Ändrat 1976-11-08

Lars Rimpfors
LARS RIMFORS
stadsbyggnadschef

Axel Ohlsson
AXEL OHLSSON
planingenjör

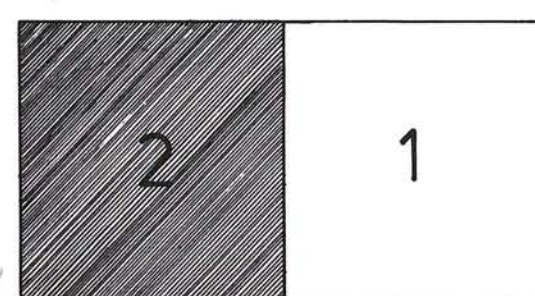

Skala 1:1000