


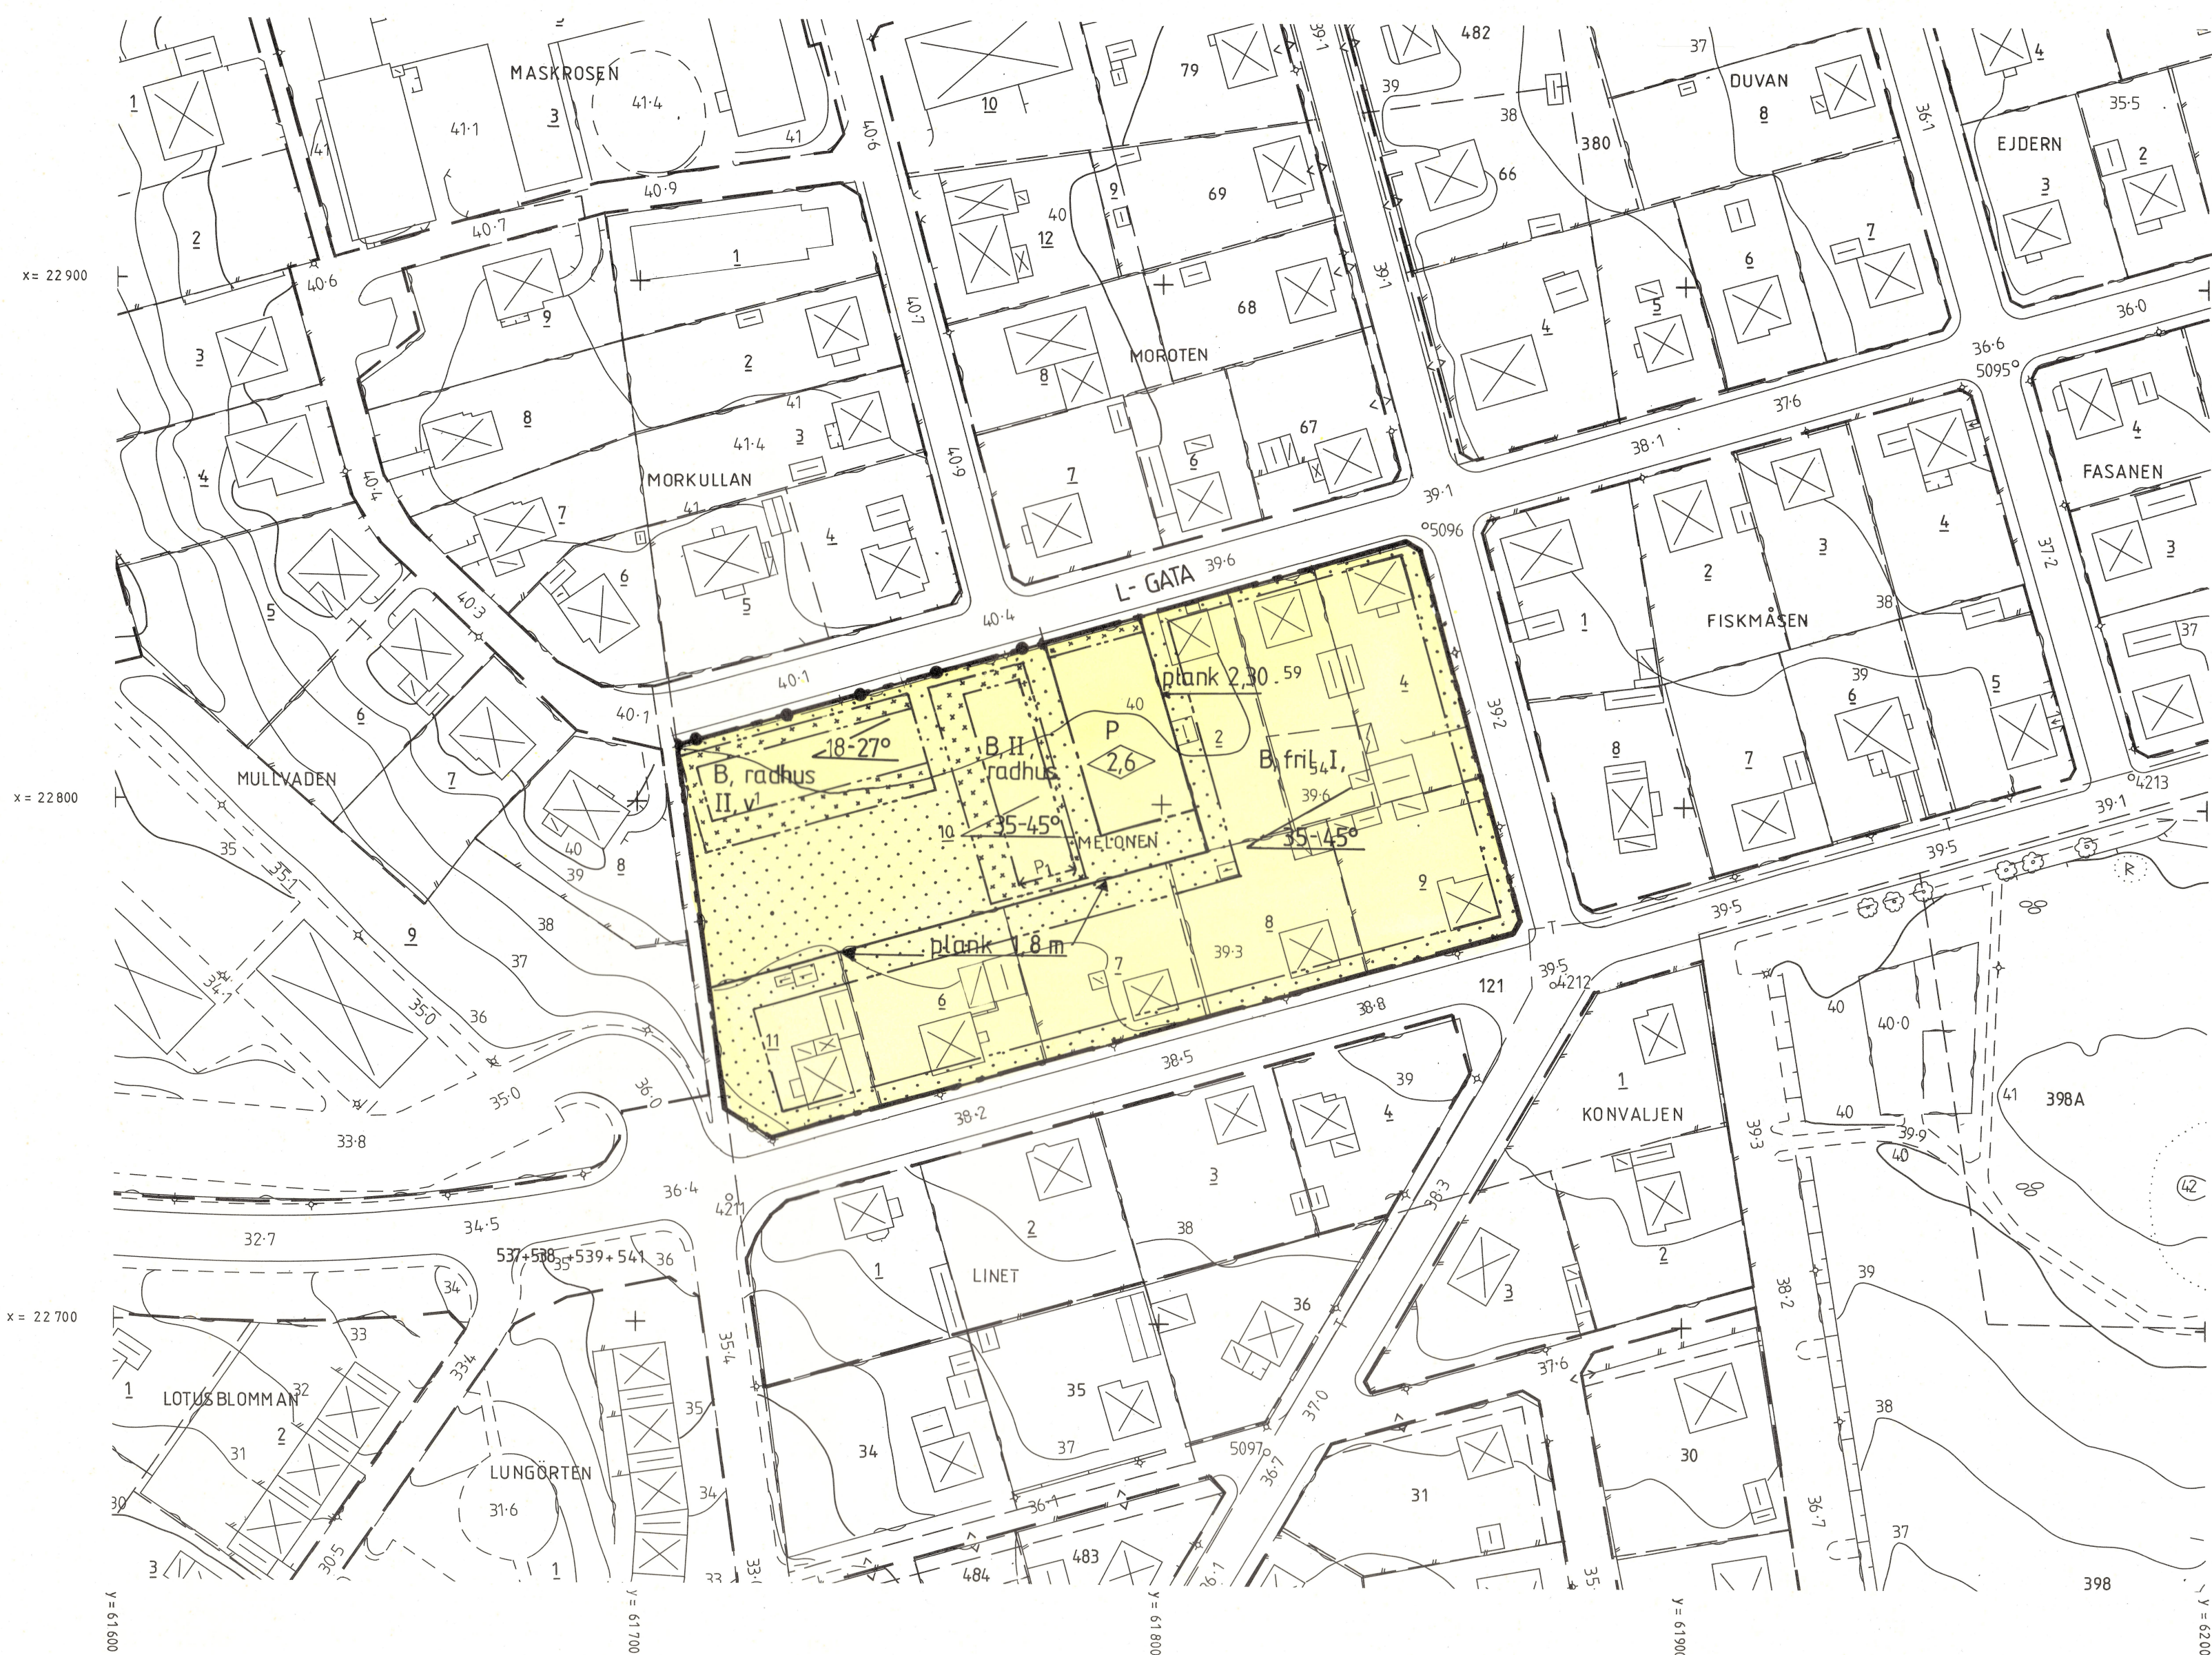

Grundkartan upprättad genom reproduktion från ajourtförd primärkarta för Åstorp. Godkänd ur sekretess/npunkt för spridning av Statens lantmäteriverk 1982-02-03.

Koordinatsystem: 5 gon V 62.14 reg 1. Höjdsystem: RH70 Måtklass: III

Av planförslaget berörd del av grundkartan aktuell avseende detaljer och fastighetsindelning 1987-09-08.

Christer Jonsson
Distriktslantmätare

PLANBESTÄMMELSER

Följande gäller inom de områden som har nedanstående beteckningar. Där beteckning saknas gäller bestämmelsen inom hela planområdet. Endast angiven användning är tillåten.

GRÄNSBETECKNINGAR

- — — Gräns för planområdet
- — — Användningsgräns
- — — Egenskapsgräns

UTFART, STÄNGSEL

- — — Stängsel skall finnas

ANVÄNDNING AV ALLMÄN PLATS
Endast angiven användning är tillåten

L-GATA Gata som ingår i lokalnätet

GENOMFÖRANDETIDEN FÖR PLANOMRÅDET
SLUTAR 2002-07-22

KVARTERSMARK

- B Bostäder
- P Parkering

UTFORMNING AV ALLMÄNNA PLATSER
+00,0 Föreskriven höjd över nollplanet

BEGRÄNSNINGAR AV MARKENS BEBYGGANDE

- Marken får inte bebyggas
- Marken får endast bebyggas med uthus och garage

UTFORMNING

- 00 Högsta byggnadshöjd i meter
- 00-00° Mindre resp största taklutning i grader
- II Högsta antalet våningar
- fril. Endast friliggande hus
- radhus Endast radhus
- v! Vind får inte inredas

STÖRNINGSSKYDD

- plank 00 Bullerplank skall anordnas till en höjd av meter.
- p₁ Fasad skall göras fönsterlös och utan balkong.

Detaljplan för KV MELONEN

Åstorps samhälle och kommun, Kristianstads län.

Upprättat den 1988-01-22 REV. 1988-03-08

Johan Mogensen
stadsarkitekt

Kerstin Svensson
handläggare

Detaljplanen

- godkänd av BN
- antagen av KF 1988-06-27 § 62
- laga kraft 1988-07-22

