


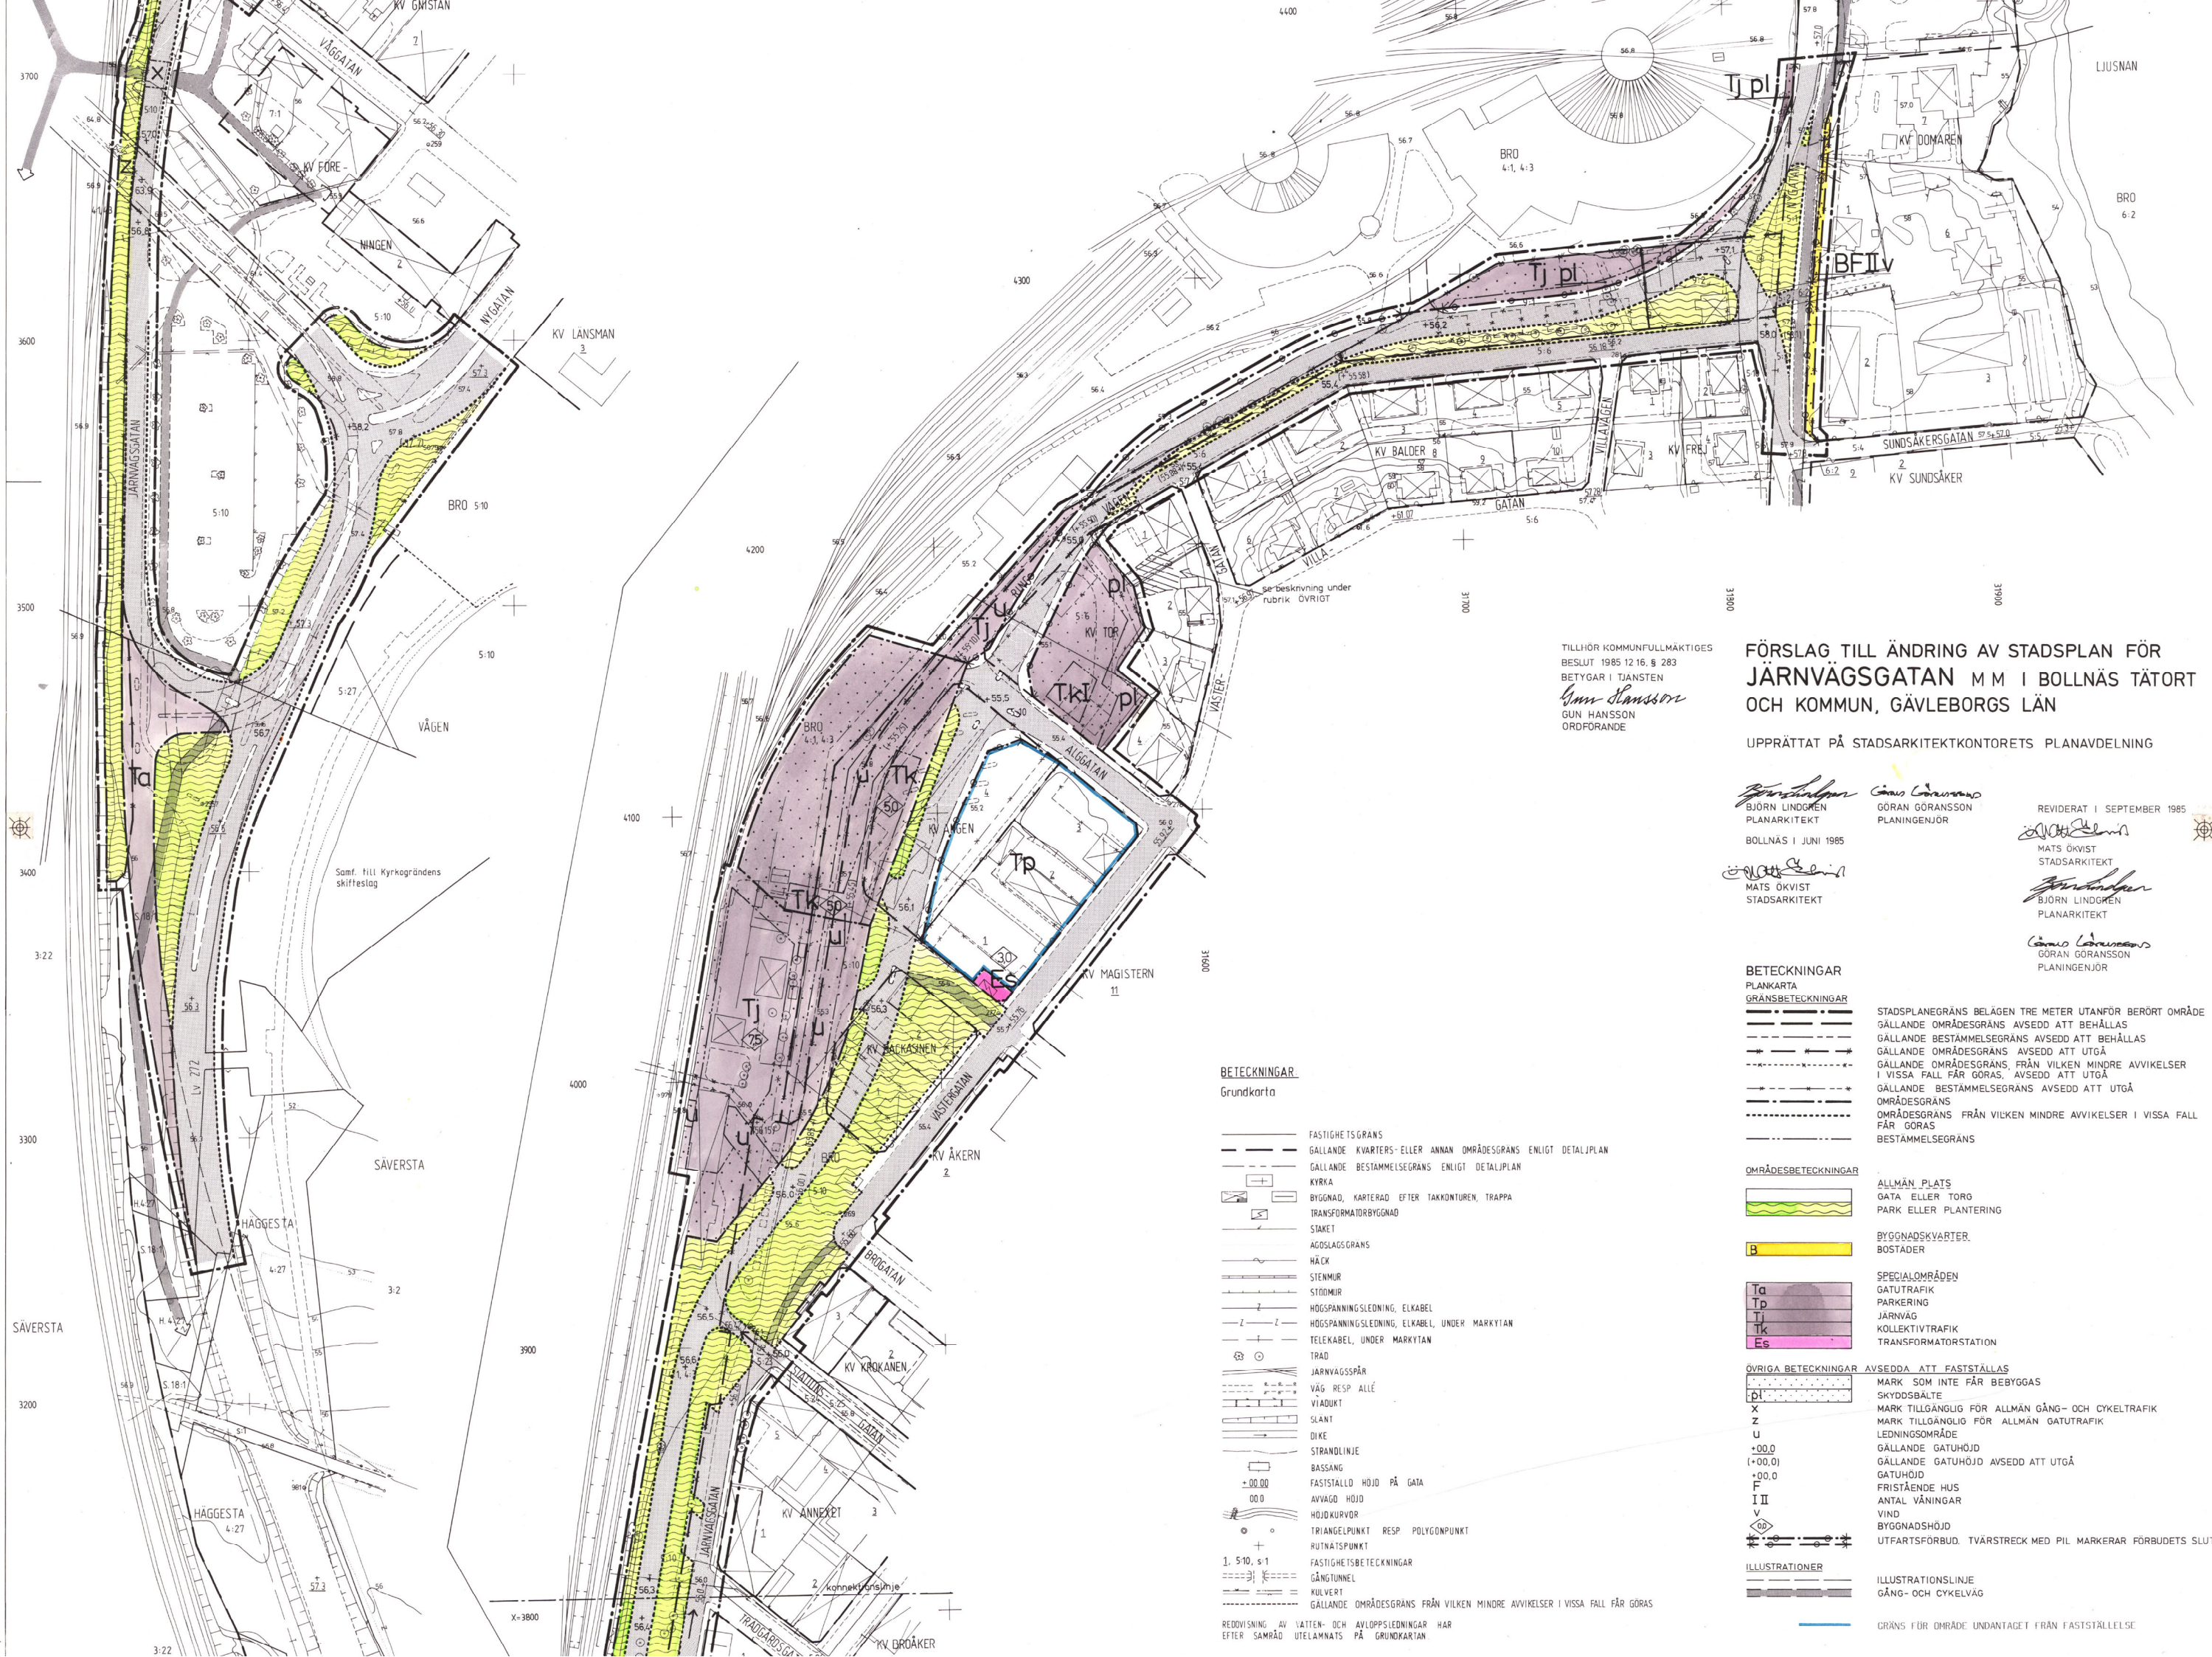

TILLHÖR KOMMUNFULLMÄKTIGES
BESLUT 1985 12 16, § 283
BETYGAR I TJANSTEN
Gunn Hansson
GUN HANSSON
ORDFÖRANDE

FÖRSLAG TILL ÄNDRING AV STADSPLAN FÖR JÄRNVÄGSGATAN MM I BOLLNÄS TÄRTORT OCH KOMMUN, GÄVLEBORGS LÄN

UPPRÄTTAT PÅ STADSARKITEKTKONTORETS PLANAVDELNING

Björn Lindgren
BJÖRN LINDGREN
PLANARKITEKT
BOLLNÄS I JUNI 1985
Mats Ökvist
MATS ÖKVIST
STADSARKITEKT

REVIDERAT I SEPTEMBER 1985
Mats Ökvist
MATS ÖKVIST
STADSARKITEKT
Björn Lindgren
BJÖRN LINDGREN
PLANARKITEKT
Göran Göransson
GÖRAN GÖRANSSON
PLANINGENJÖR

BETECKNINGAR Grundkarta

- FASTIGHETSGRÄNS
- GÄLLANDE KVARTERS-ELLER ANNAN OMRÄDESGRÄNS ENLIGT DETALJPLAN
- GÄLLANDE BESTÄMMESEGRÄNS ENLIGT DETALJPLAN
- KYRKA
- BYGGNAD, KARTERAD EFTER TAKKONTUREN, TRAPPA
- TRANSFORMATORBYGGNAD
- STAKET
- AGOSLAGSGRÄNS
- HÄCK
- STENMUR
- STÖDMUR
- HÖGSPANNINGSLEDNING, ELKABEL
- HÖGSPANNINGSLEDNING, ELKABEL, UNDER MARKYTAN
- TELEKABEL, UNDER MARKYTAN
- TRAD
- JÄRNVÄGSSPÅR
- VÄG RESP. ALLÉ
- VIADUKT
- SLÄNT
- DIKE
- STRANDLINJE
- BASSANG
- FASTSTÄLLO HÖJD PÅ GATA
- AVVÄG HÖJD
- HÖJDKURVOR
- TRIANGELPUNKT RESP. POLYGONPUNKT
- RUTNATSPUNKT
- FASTIGHETSBECKNINGAR
- GÅNGTUNNEL
- KULVERT
- GÄLLANDE OMRÄDESGRÄNS FRÅN VILKEN MINDRE AVVIKELSER I VISSA FALL FÅR GÖRAS
- REDOVISNING AV VATTEN- OCH AVLOPPSLEDNINGAR HAR EFTER SAMRÅD UTELÄMNATS PÅ GRUNDKARTAN

BETECKNINGAR PLANKARTA

GRÄNSBETECKNINGAR

- STADSPLANEGRÄNS BELÄGEN TRE METER UTANFÖR BERÖRT OMRÅDE
- GÄLLANDE OMRÄDESGRÄNS AVSEDD ATT BEHÅLLAS
- GÄLLANDE BESTÄMMESEGRÄNS AVSEDD ATT BEHÅLLAS
- GÄLLANDE OMRÄDESGRÄNS AVSEDD ATT UTGÅ
- GÄLLANDE OMRÄDESGRÄNS, FRÅN VILKEN MINDRE AVVIKELSER I VISSA FALL FÅR GÖRAS, AVSEDD ATT UTGÅ
- GÄLLANDE BESTÄMMESEGRÄNS AVSEDD ATT UTGÅ
- OMRÄDESGRÄNS
- OMRÄDESGRÄNS FRÅN VILKEN MINDRE AVVIKELSER I VISSA FALL FÅR GÖRAS
- BESTÄMMESEGRÄNS

OMRÄDESBETECKNINGAR

- ALLMÄN PLATS
- GATA ELLER TORG
- PARK ELLER PLANTERING
- BYGGNADSKVARTER
- BOSTADER
- SPECIALOMRÅDEN
- GATUTRAFIK
- PARKERING
- JÄRNVÄG
- KOLLEKTIVTRAFIK
- TRANSFORMATORSTATION

ÖVRIGA BETECKNINGAR

- AVSEDDA ATT FASTSTÄLLAS
- MARK SOM INTE FÅR BEBYGGAS
- SKYDDSBÄLTE
- MARK TILLGÄNGLIG FÖR ALLMÄN GÅNG- OCH CYKELTRAFIK
- MARK TILLGÄNGLIG FÖR ALLMÄN GATUTRAFIK
- LEDNINGSOMRÅDE
- GÄLLANDE GATUHÖJD
- GÄLLANDE GATUHÖJD AVSEDD ATT UTGÅ
- GATUHÖJD
- FRISTÄENDE HUS
- ANTAL VÅNINGAR
- VIND
- BYGGNADSHÖJD
- UTFARTSFÖRBUD, TVÄRSTRECK MED PIL MARKERAR FÖRBUDETS SLUT

ILLUSTRATIONER

- ILLUSTRATIONS LINJE
- GÅNG- OCH CYKELVÄG
- GRÄNS FÖR OMRÅDE UNDANTAGET FRÅN FASTSTÄLLELSE