

FÖRSLAG TILL ÄNDRING AV
STADSPLANEN FÖR OMRÅDET
SPELHAGEN
I NYKÖPINGS STAD
UPPRÄTTAT NYKÖPING I JANUARI 1965

ÅKE JANSON ARKITEKT SAR

Reviderad enligt BN:s beslut
den 17 september 1965

Stadsarkitekt

BETECKNINGAR

STADSPLANEKARTA

A. GRANSBETECKNINGAR

- +—+— stadspланegräns, belägen 3 meter utanför planområdets
- gällande områdes- och bestämmelsegräns avsedd att utgå
- gatu-, kvarters- och annan områdesgräns
- särskild områdesgräns (utstartsförbud)
- bestämmelsegräns
- gränslinjer ej avsedda att fastställas

B. OMRADES BETECKNINGAR

- allmän plats
- gata eller torg
- park eller plantering
- gatuplantering
- byggnadskvarter
- Js område för industriändamål
- G område för garageändamål
- specialområden
- Th område för hamnändamål
- Th område för småbåtshamn
- Tj område för järnvägsändamål
- Es transformatorstation
- V vattenområde
- Vb vattenområde som får överbyggas

C. ÖVRIGA BETECKNINGAR

- mask som inte får bebyggas
- Jsp mark för industripark
- u mark tillgänglig för underjordiska ledningar
- Z mark tillgänglig för allmän gatutrafik
- S mark tillgänglig för spårdräning
- +000 gällande gathöjd
- +000 gällande gathöjd avsedd att utgå
- +00 gathöjd
- +00 byggnadshöjd
- PP antal parkeringsplatser
- a, b gränspunkter för utfartsförbud

Tillhör byggnadsnämndens i Nyköping
beslut den 11 november 1965
Gösta Liljegen
Byggnadsnämndens ordförande

Tillhör stadsfullmäktiges i Nyköping
beslut den 8 februari 1966
Sten Eriksson
Stadsfullmäktiges ordförande


År 1966 den 14 mars blev fastställelse å
den stadsplanändring denna karta avser,
av länsstyrelsen meddelad; betygar Nyköping i
landskansliet som ovan.
På tjänstens vägnar:
E. Lidberg

Tillhör Kungl. Maj:ts beslut
den 20 juli 1967
Stockholm i Kommunikationsdepartementet
Ex officio:
Ingvar Severin

I Kungl. Maj:ts beslut
angiven linje (område undantaget från fastställelse)

Vidimeras ex officio

Carl-Otto Helman
Stadsplanearkitekt

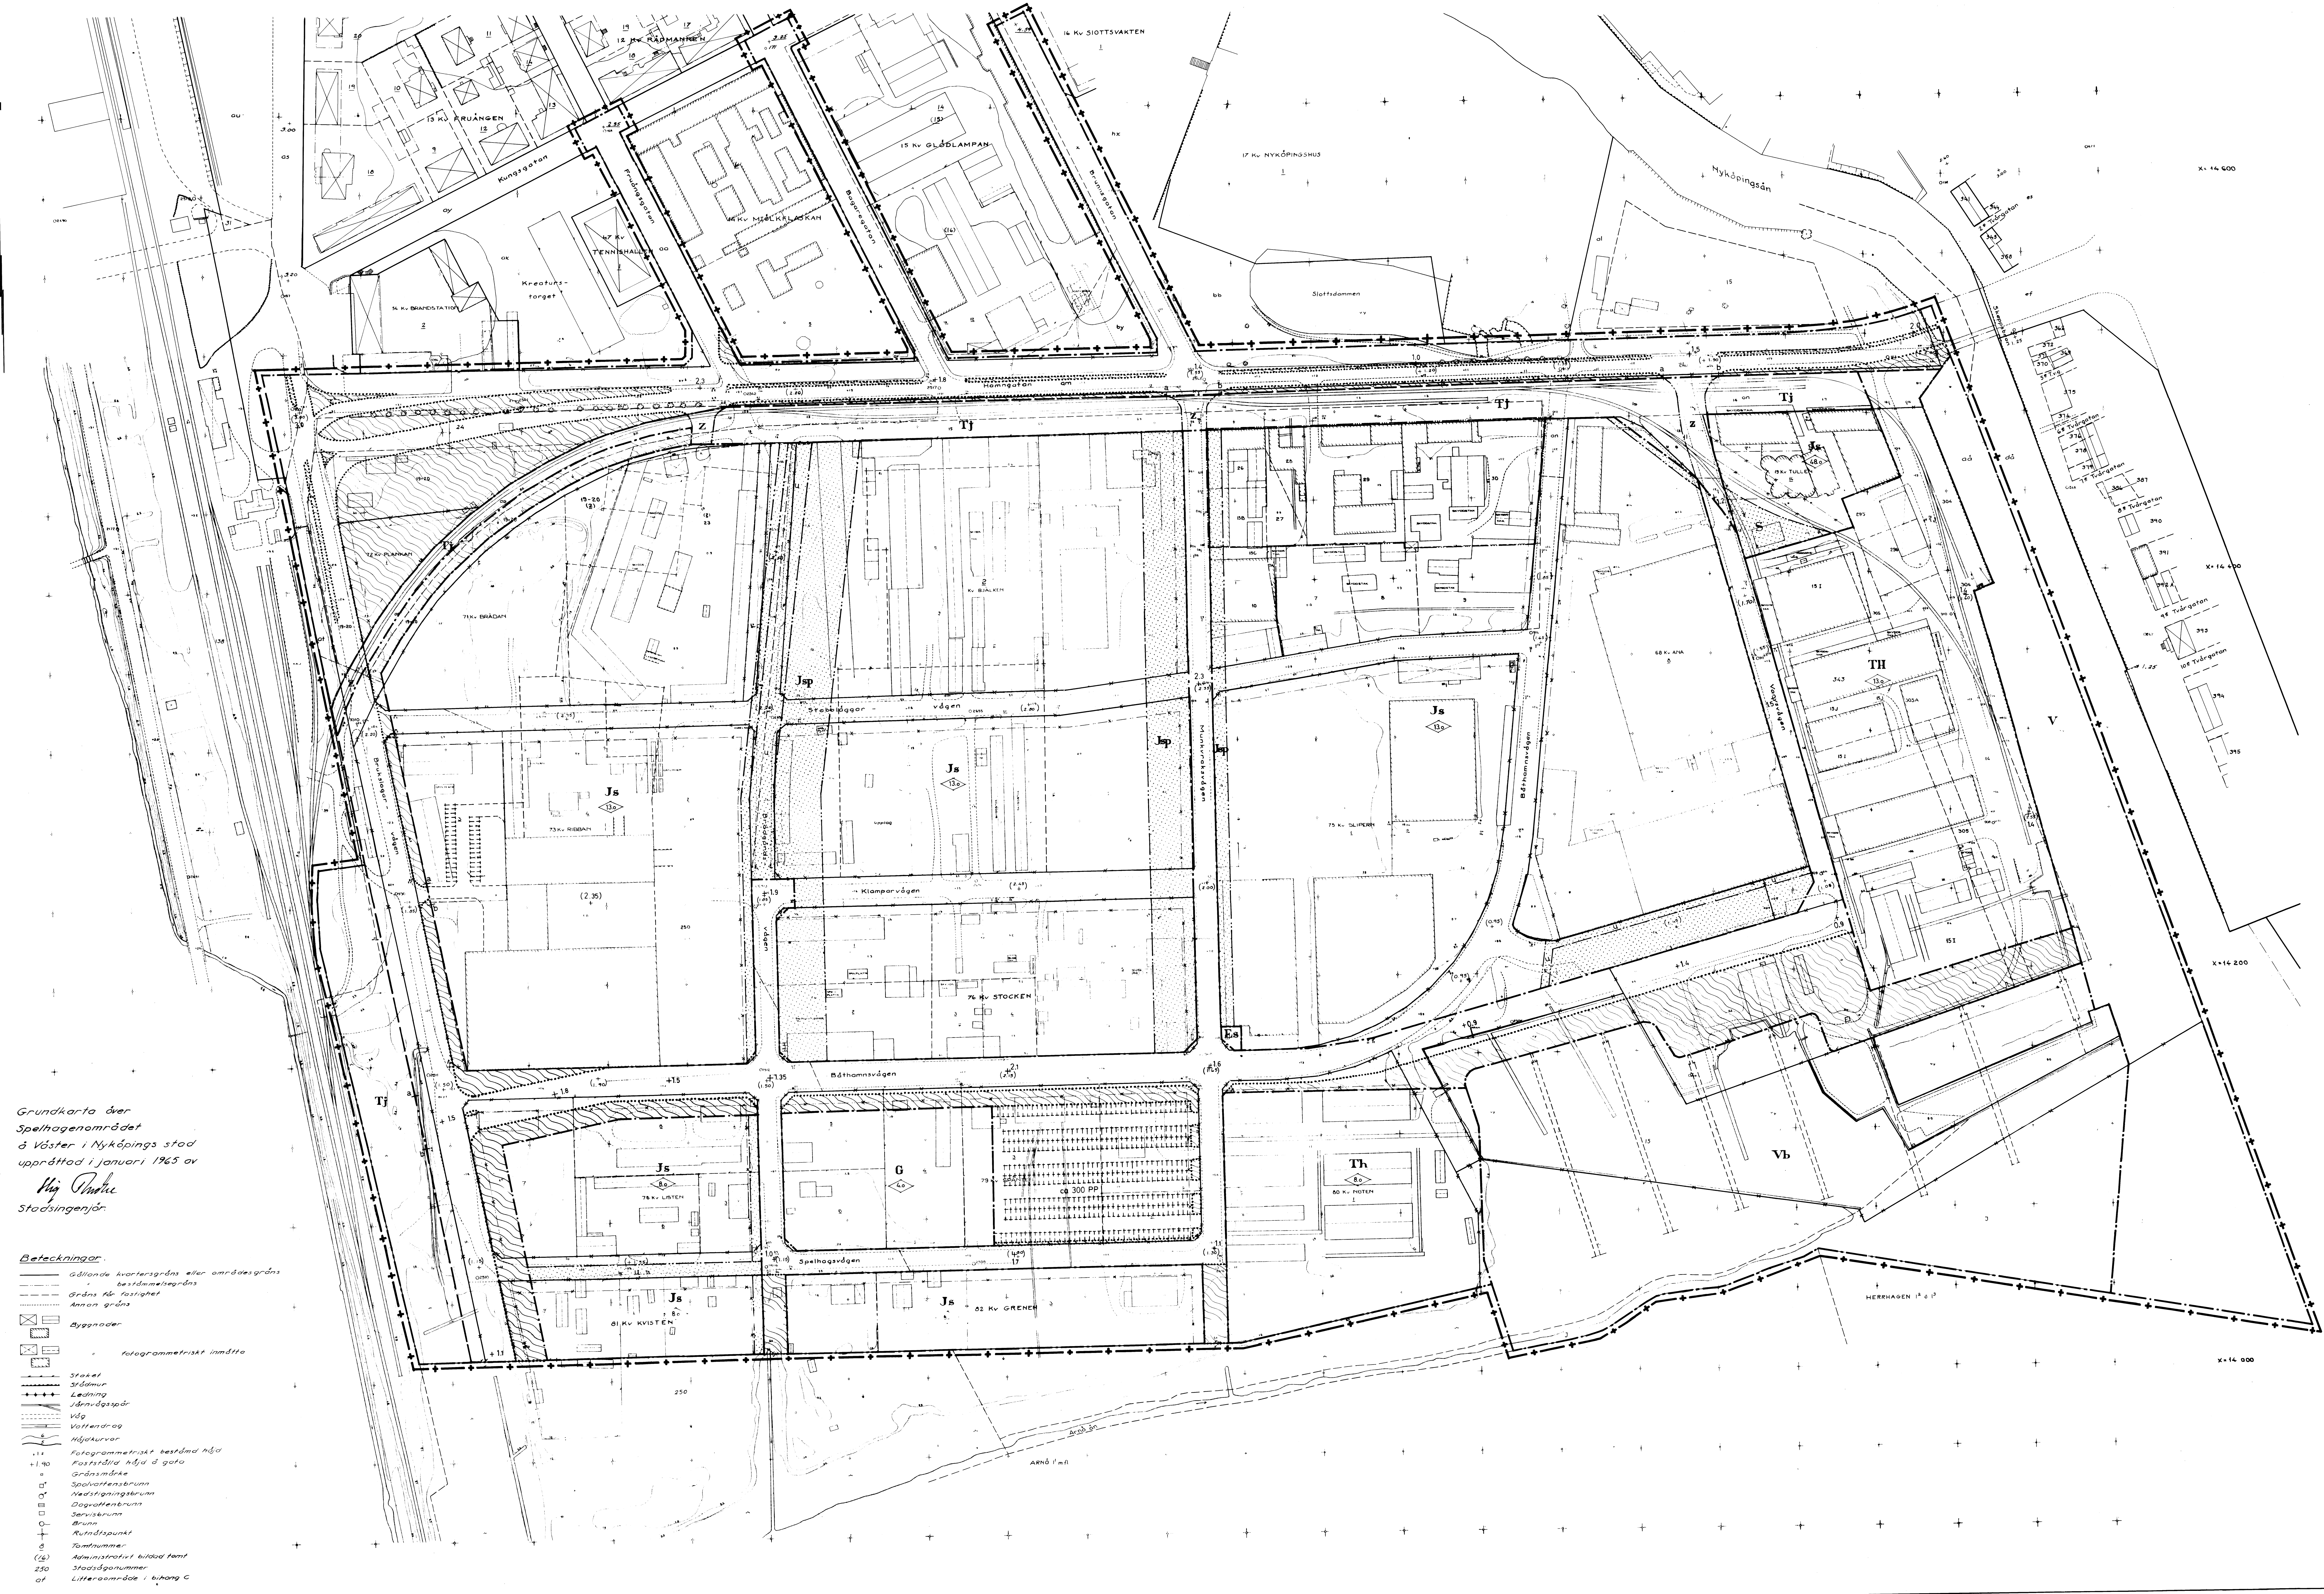

Grundkarta över
Spelhagenområdet
ö Väster i Nyköpings stad
upprättad i januari 1965 av
Hj. Thore
Stadsingenjör

- Beteckningar
- gällande kvartersgräns eller områdesgräns
 - bestämmelsegräns
 - gräns för fastighet
 - annan gräns
 - Byggnader
 - fotogrammetriskt inmätta
 - Sträket
 - Strömmar
 - Lösning
 - Järnvägsstråk
 - Väg
 - Vattendrag
 - Höjdskurvor
 - fotogrammetriskt bestämd höjd
 - fastställd höjd å gata
 - Gränsmärke
 - Spelplaneringsrum
 - Hästplaneringsrum
 - Dagvattenrum
 - Saneringsrum
 - Brunn
 - Rundspunkt
 - Tornnummer
 - Administrativt bildad fast
 - Stadsplanenummer
 - 250
 - Litteraturnummer i kolumn C
 - af