

FÖRSLAG TILL
STADSPLAN FÖR
LÄRKETORPSVÄGEN
(NORRA DELEN)
I TROLLHÄTTANS OCH
VÄNERSBORGS KOMMUNER

UPPGJORT AV STADSARKITEKTKONTORET
I TROLLHÄTTAN I MAJ 1986


LEIF AHLBOM
LEIF AHLBOM
STADSARKITEKT

TILLHÖR KOMMUNFULLMÄKTIGES I TROLLHÄTTAN
BESLUT § 68 AV DEN 23 MARS 1987
BETYGAR

INGVAR JOHNSON
INGVAR JOHNSON
KOMMUNFULLMÄKTIGES ORDFÖRANDE

TILLHÖR KOMMUNFULLMÄKTIGES I VÄNERSBORG
BESLUT § 58 AV DEN 31 MARS 1987
BETYGAR

NILS NILSSON
NILS NILSSON
KOMMUNFULLMÄKTIGES SEKRETERARE

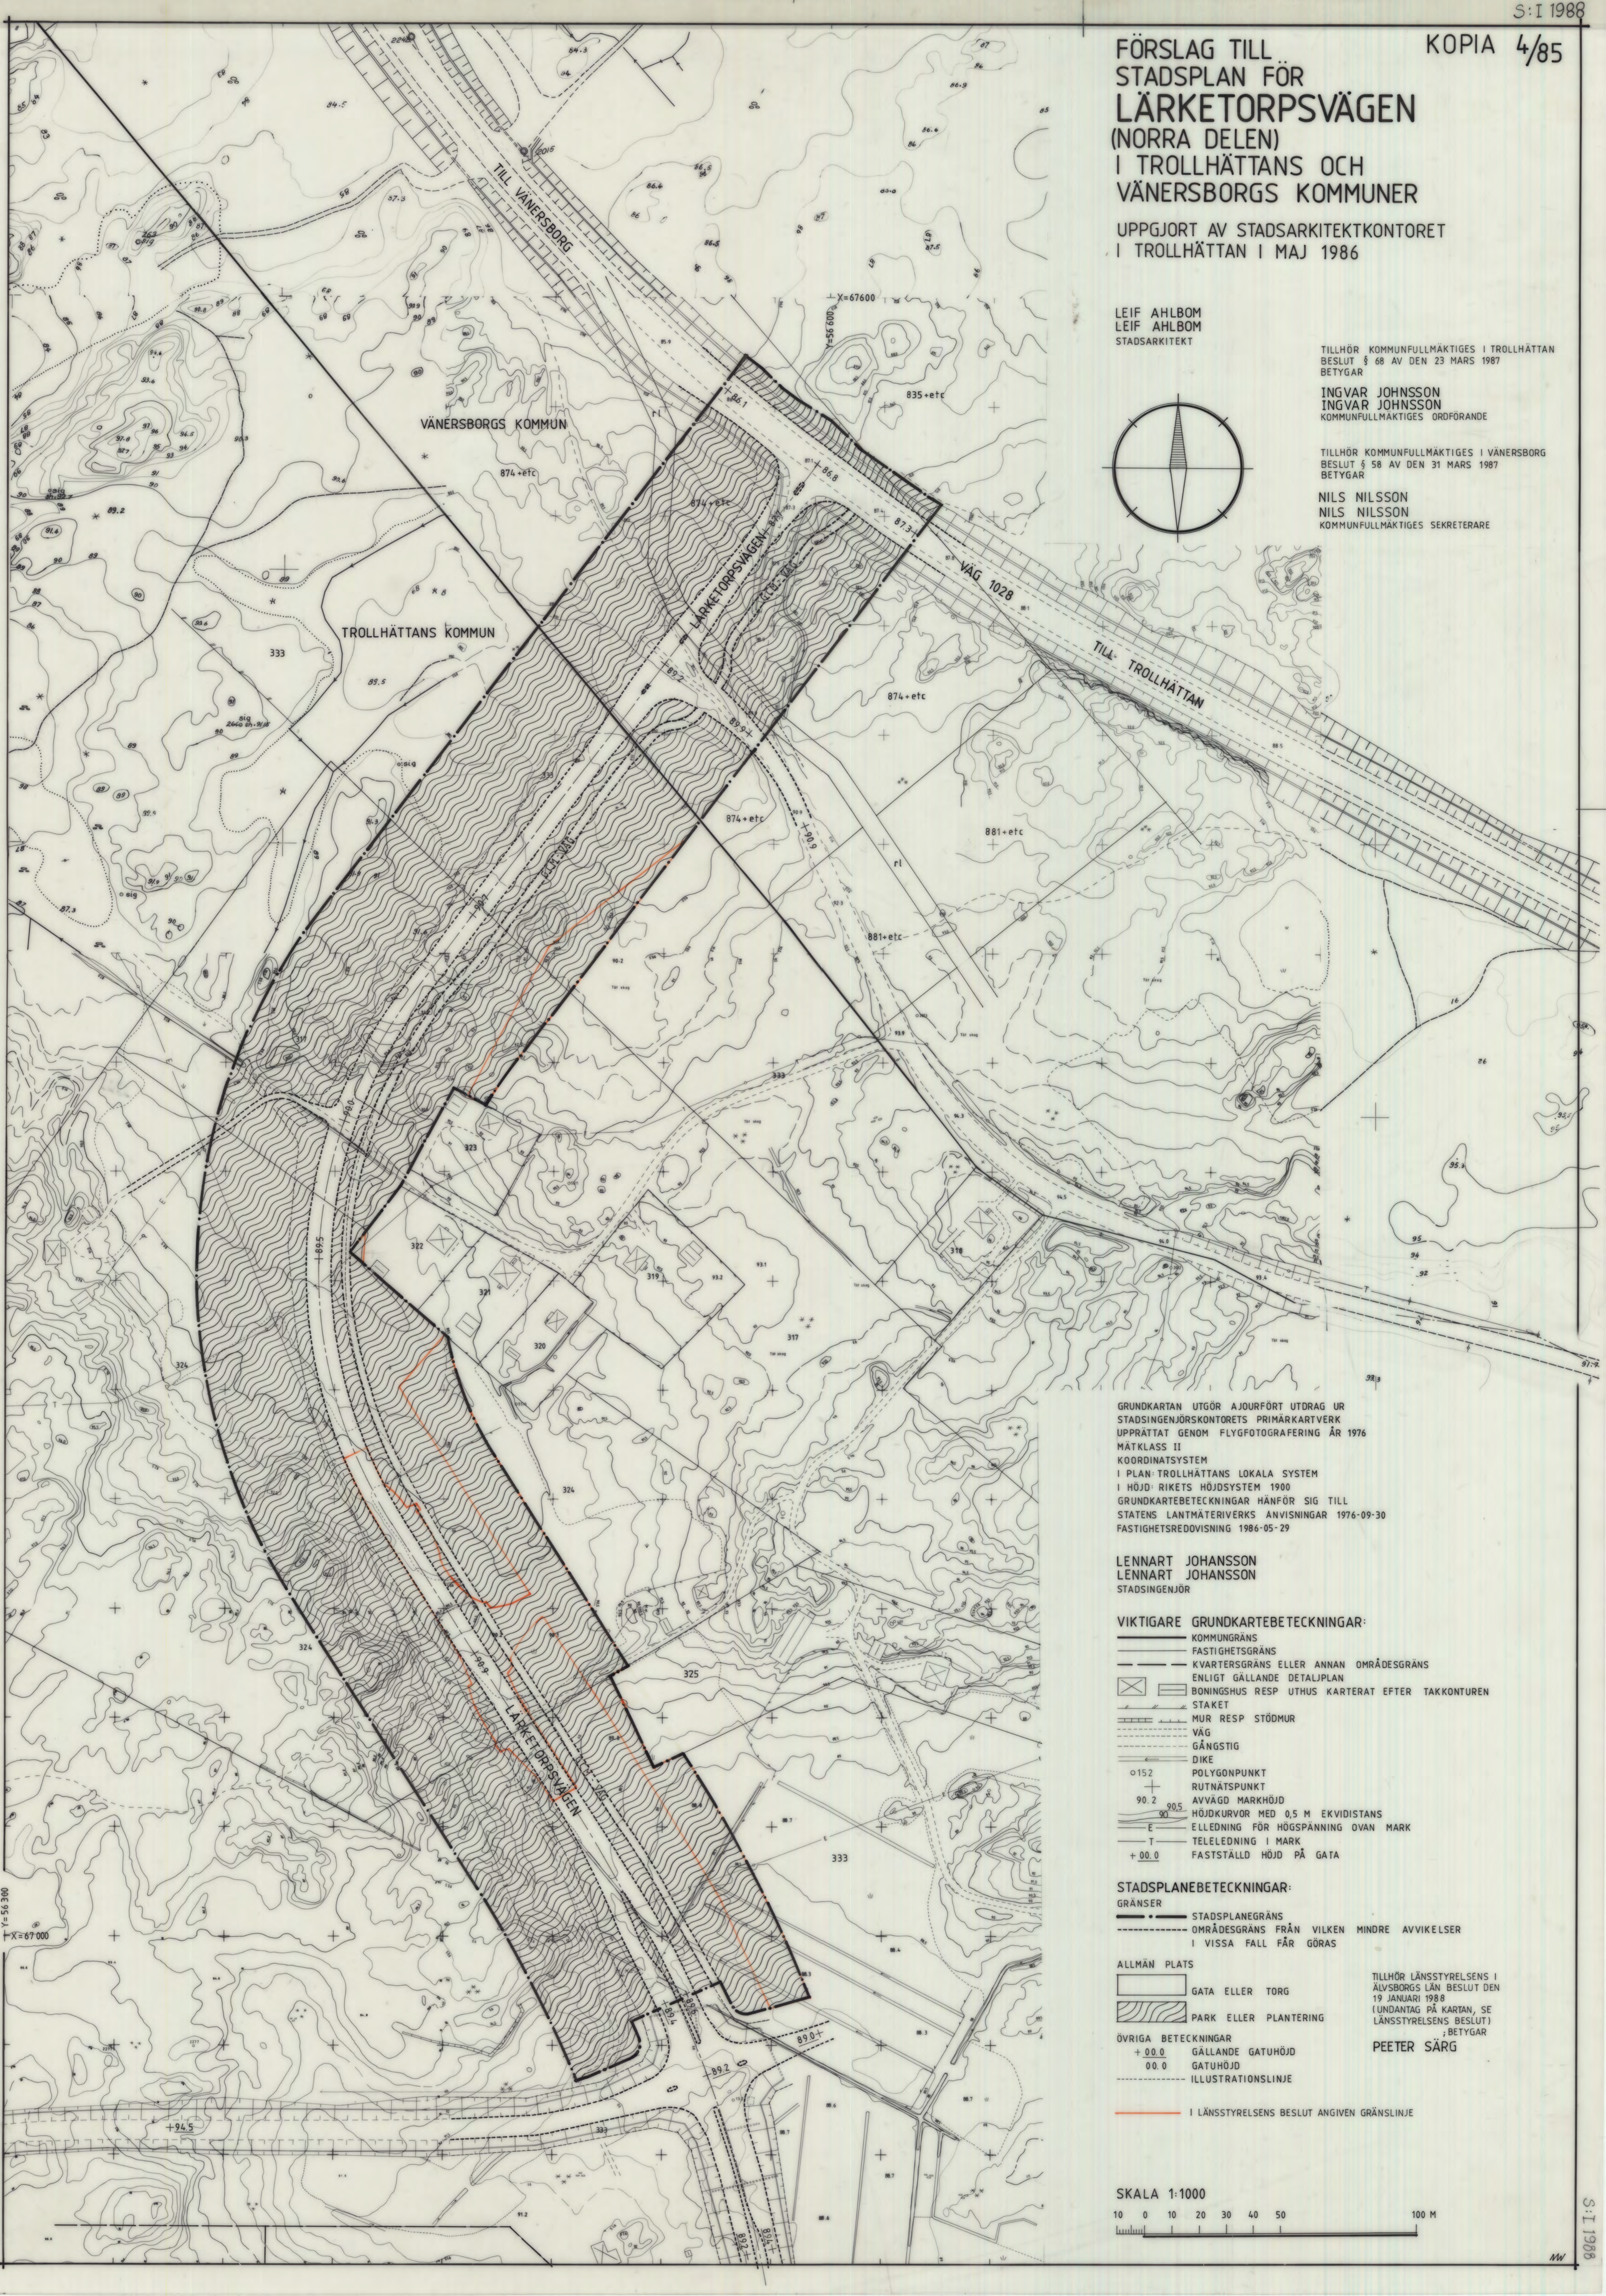

GRUNDKARTAN UTGÖR AJOURFÖRT UDRAG UR
STADSINGENJÖRSKONTORETS PRIMÄRKARTVERK
UPPRÄTTAT GENOM FLYGFOTOGRAFERING ÅR 1976
MÄTKLASS II
KOORDINATSYSTEM
I PLAN: TROLLHÄTTANS LOKALA SYSTEM
I HÖJD: RIKETS HÖJDSYSTEM 1900
GRUNDKARTEBETECKNINGAR HÄNFÖR SIG TILL
STATENS LANTMÄTERIVERKS ANVISNINGAR 1976-09-30
FASTIGHETSREDOVISNING 1986-05-29

LENNART JOHANSSON
LENNART JOHANSSON
STADSINGENJÖR

VIKTIGARE GRUNDKARTEBETECKNINGAR:

- KOMMUNGRÄNS
- FASTIGHETSGRÄNS
- KVARTERSGRÄNS ELLER ANNAN OMRÅDESGRÄNS
- ENLIGT GÄLLANDE DETALJPLAN
- BONINGSRUM RESP. UTHUS KARTERAT EFTER TAKKONTUREN
- STAKET
- MUR RESP. STÖDMUR
- VÄG
- GÅNGSTIG
- DIKE
- POLYGONPUNKT
- RUTNÄTSPUNKT
- AVVÄGD MARKHÖJD
- HÖJDKURVOR MED 0,5 M EKVIDISTANS
- ELLEDNING FÖR HÖGSPÄNNING OVAN MARK
- TELELEDNING I MARK
- FASTSTÄLLD HÖJD PÅ GATA

STADSPLANEKARTEBETECKNINGAR:

- GRÄNSER
- STADSPLANEGRÄNS
- OMRÅDESGRÄNS FRÅN VILKEN MINDRE AVVIKELSER
I VISSA FALL FÅR GÖRAS

- ALLMÄN PLATS
- GATA ELLER TORG
- PARK ELLER PLANTERING

- ÖVRIGA BETECKNINGAR
- + 00.0 GÄLLANDE GATUHÖJD
- 00.0 GATUHÖJD
- ILLUSTRATIONSLINJE

TILLHÖR LÄNSSTYRELSENS I
ÄLVSBERGS LÄN BESLUT DEN
19 JANUARI 1988
(UNDANTAG PÅ KARTAN, SE
LÄNSSTYRELSENS BESLUT)
; BETYGAR

PEETER SÄRG

I LÄNSSTYRELSENS BESLUT ANGIVEN GRÄNSLINJE

