


Ar 1964, den 1 DECEMBER fastställes denna
byggnadsplan på sätt linsestyreleens beslut samma dag
närmare utvisar; och må enligt 150 § 3 st. byggnadslagen talan icke
föreligges mot nämnda beslut, varför detsamma omedelbart vunnit
lygga kraft, betygar, Stockholm å landskansliet som ovan.
På tjänstens för

På tjänstens vägnar:

Contributions

Vidimeras i Gästehuset:
S. Spickmans


SKALA 1:2000

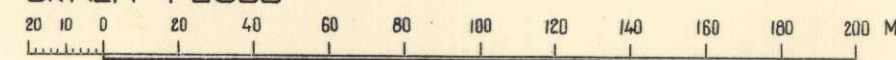

Från originalet rätt
kopierad, betygar:
Jens Helsing
Lantmätare

Tillhör kommunalfullmäktiges
beslut av den 30/4 63 Betygar:

only

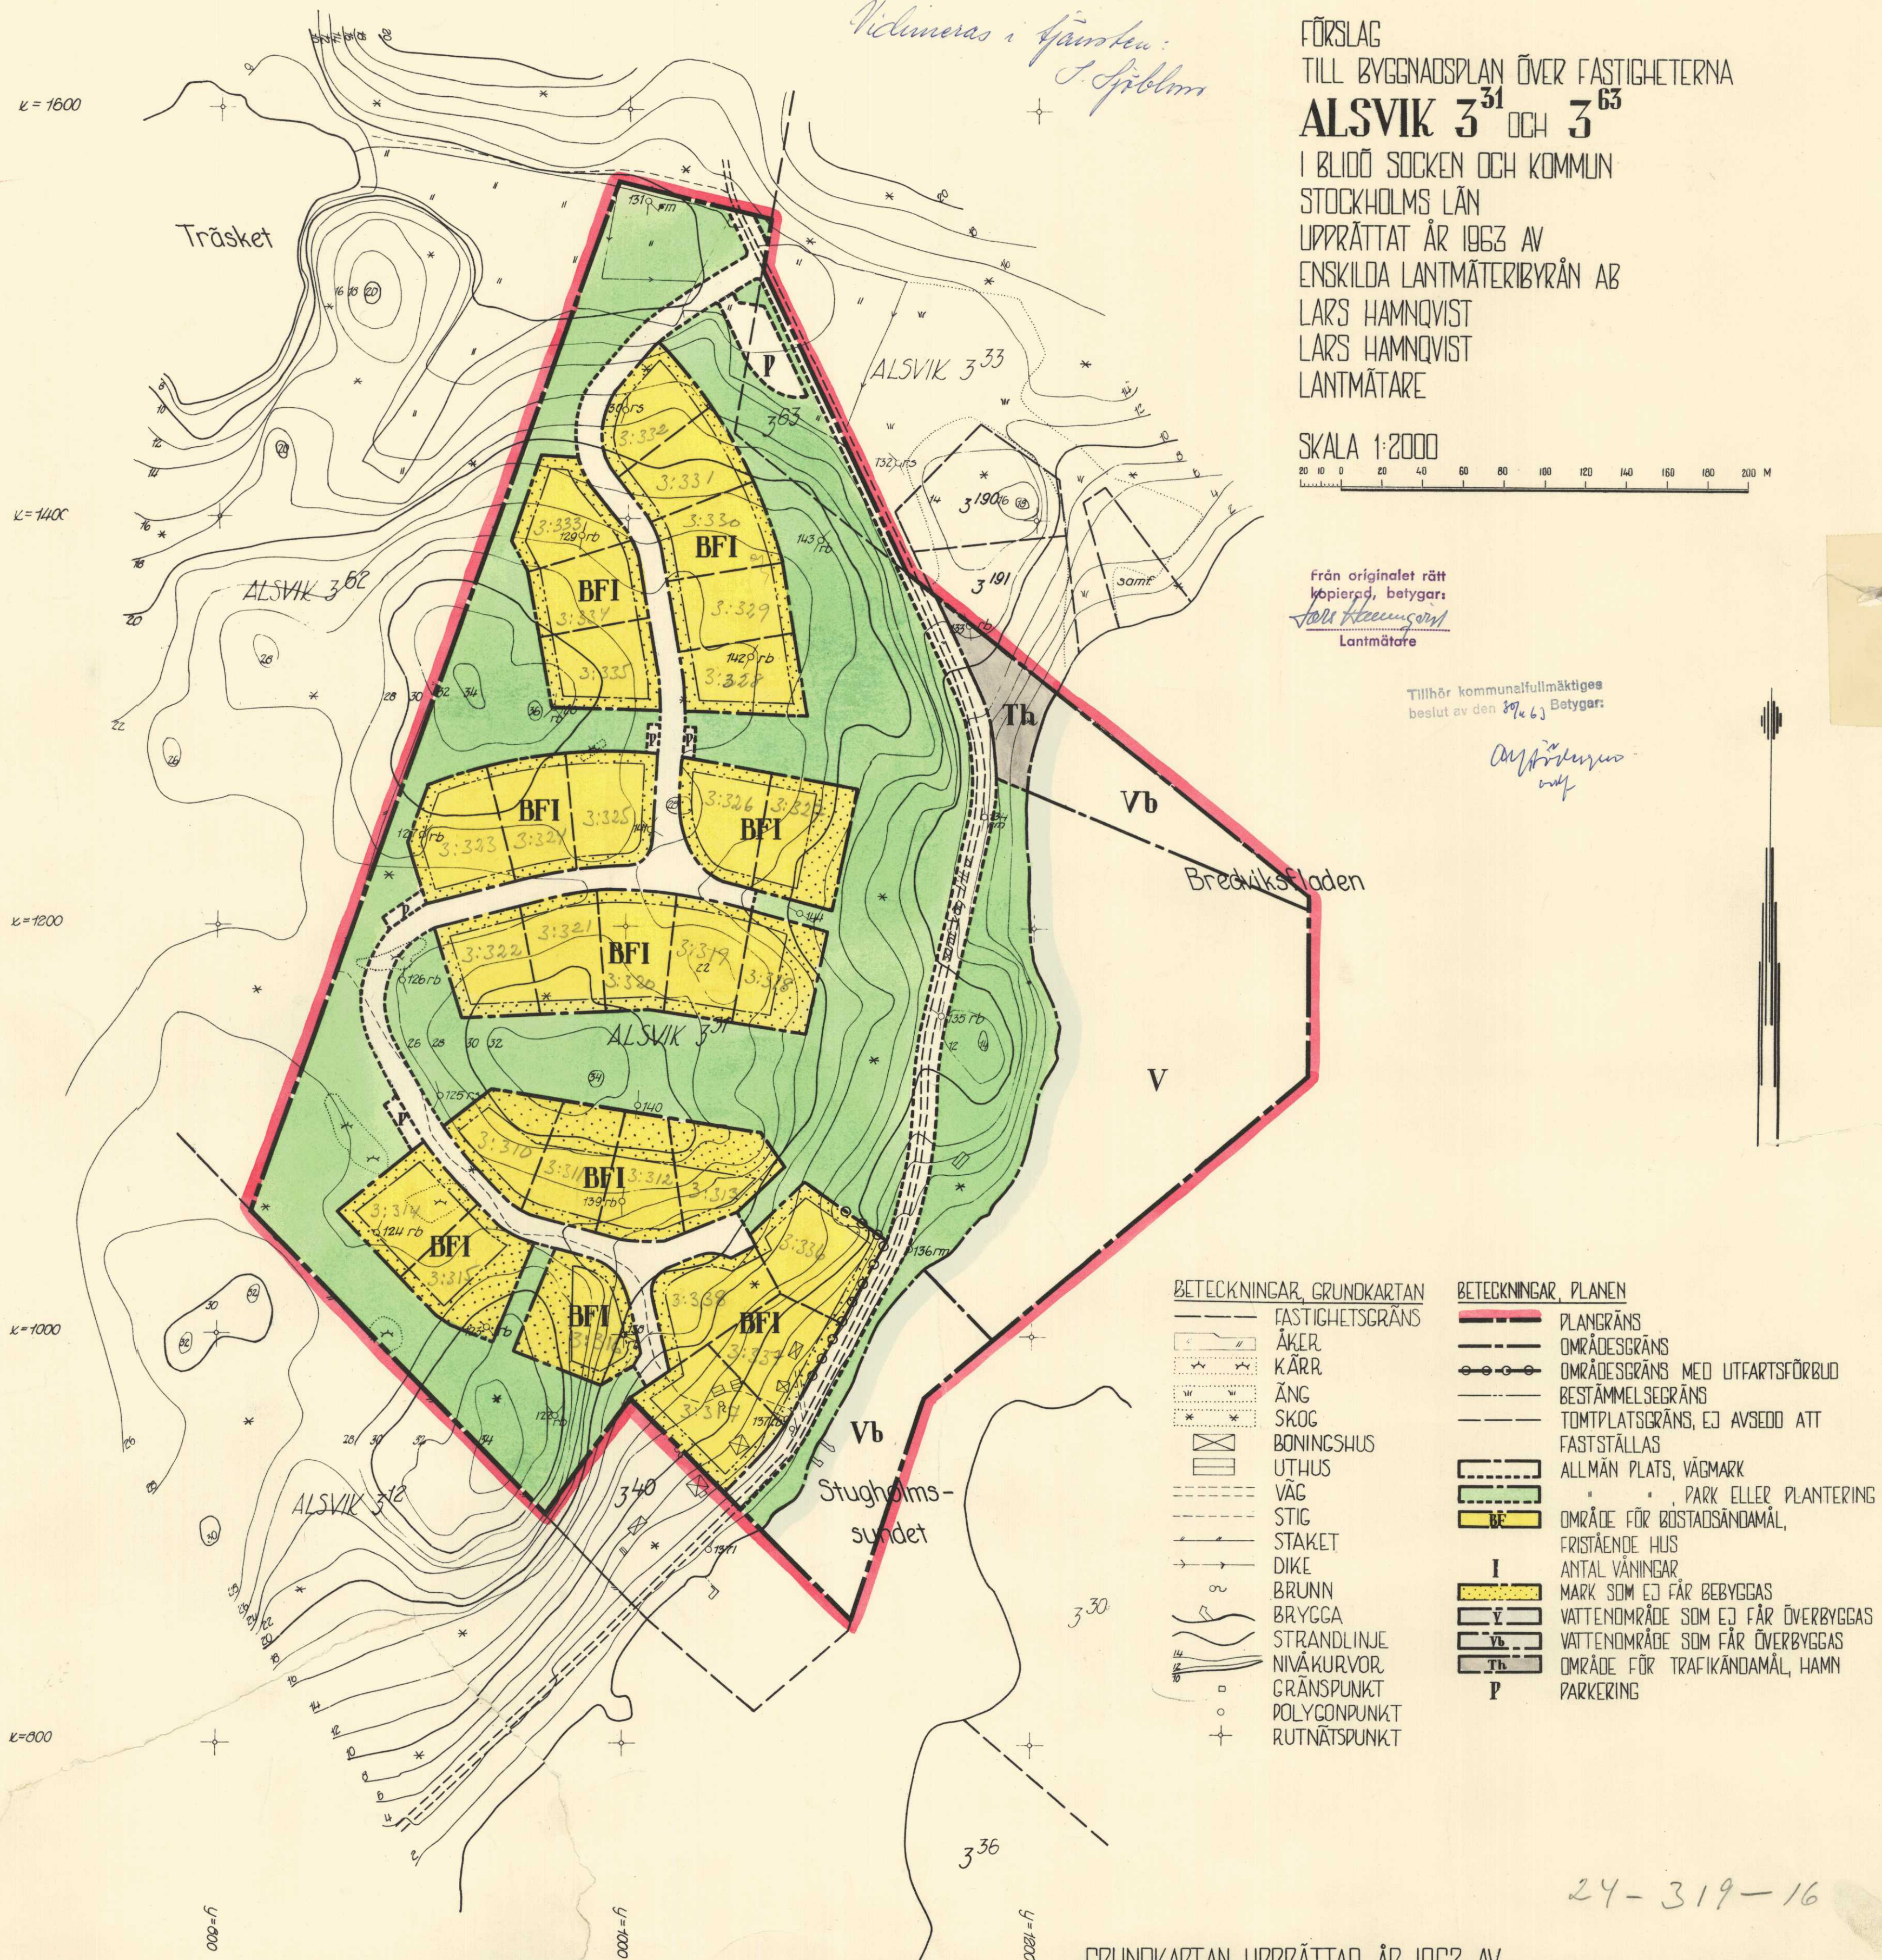

GRUNDKARTAN UPPRÄTTAD ÅR 1962 AV
ENSKILDA LANTMÄTERIBYRÅN AB, LANTMÄTARE LARS HAMNOVIST

24-26

24: 319: 16