


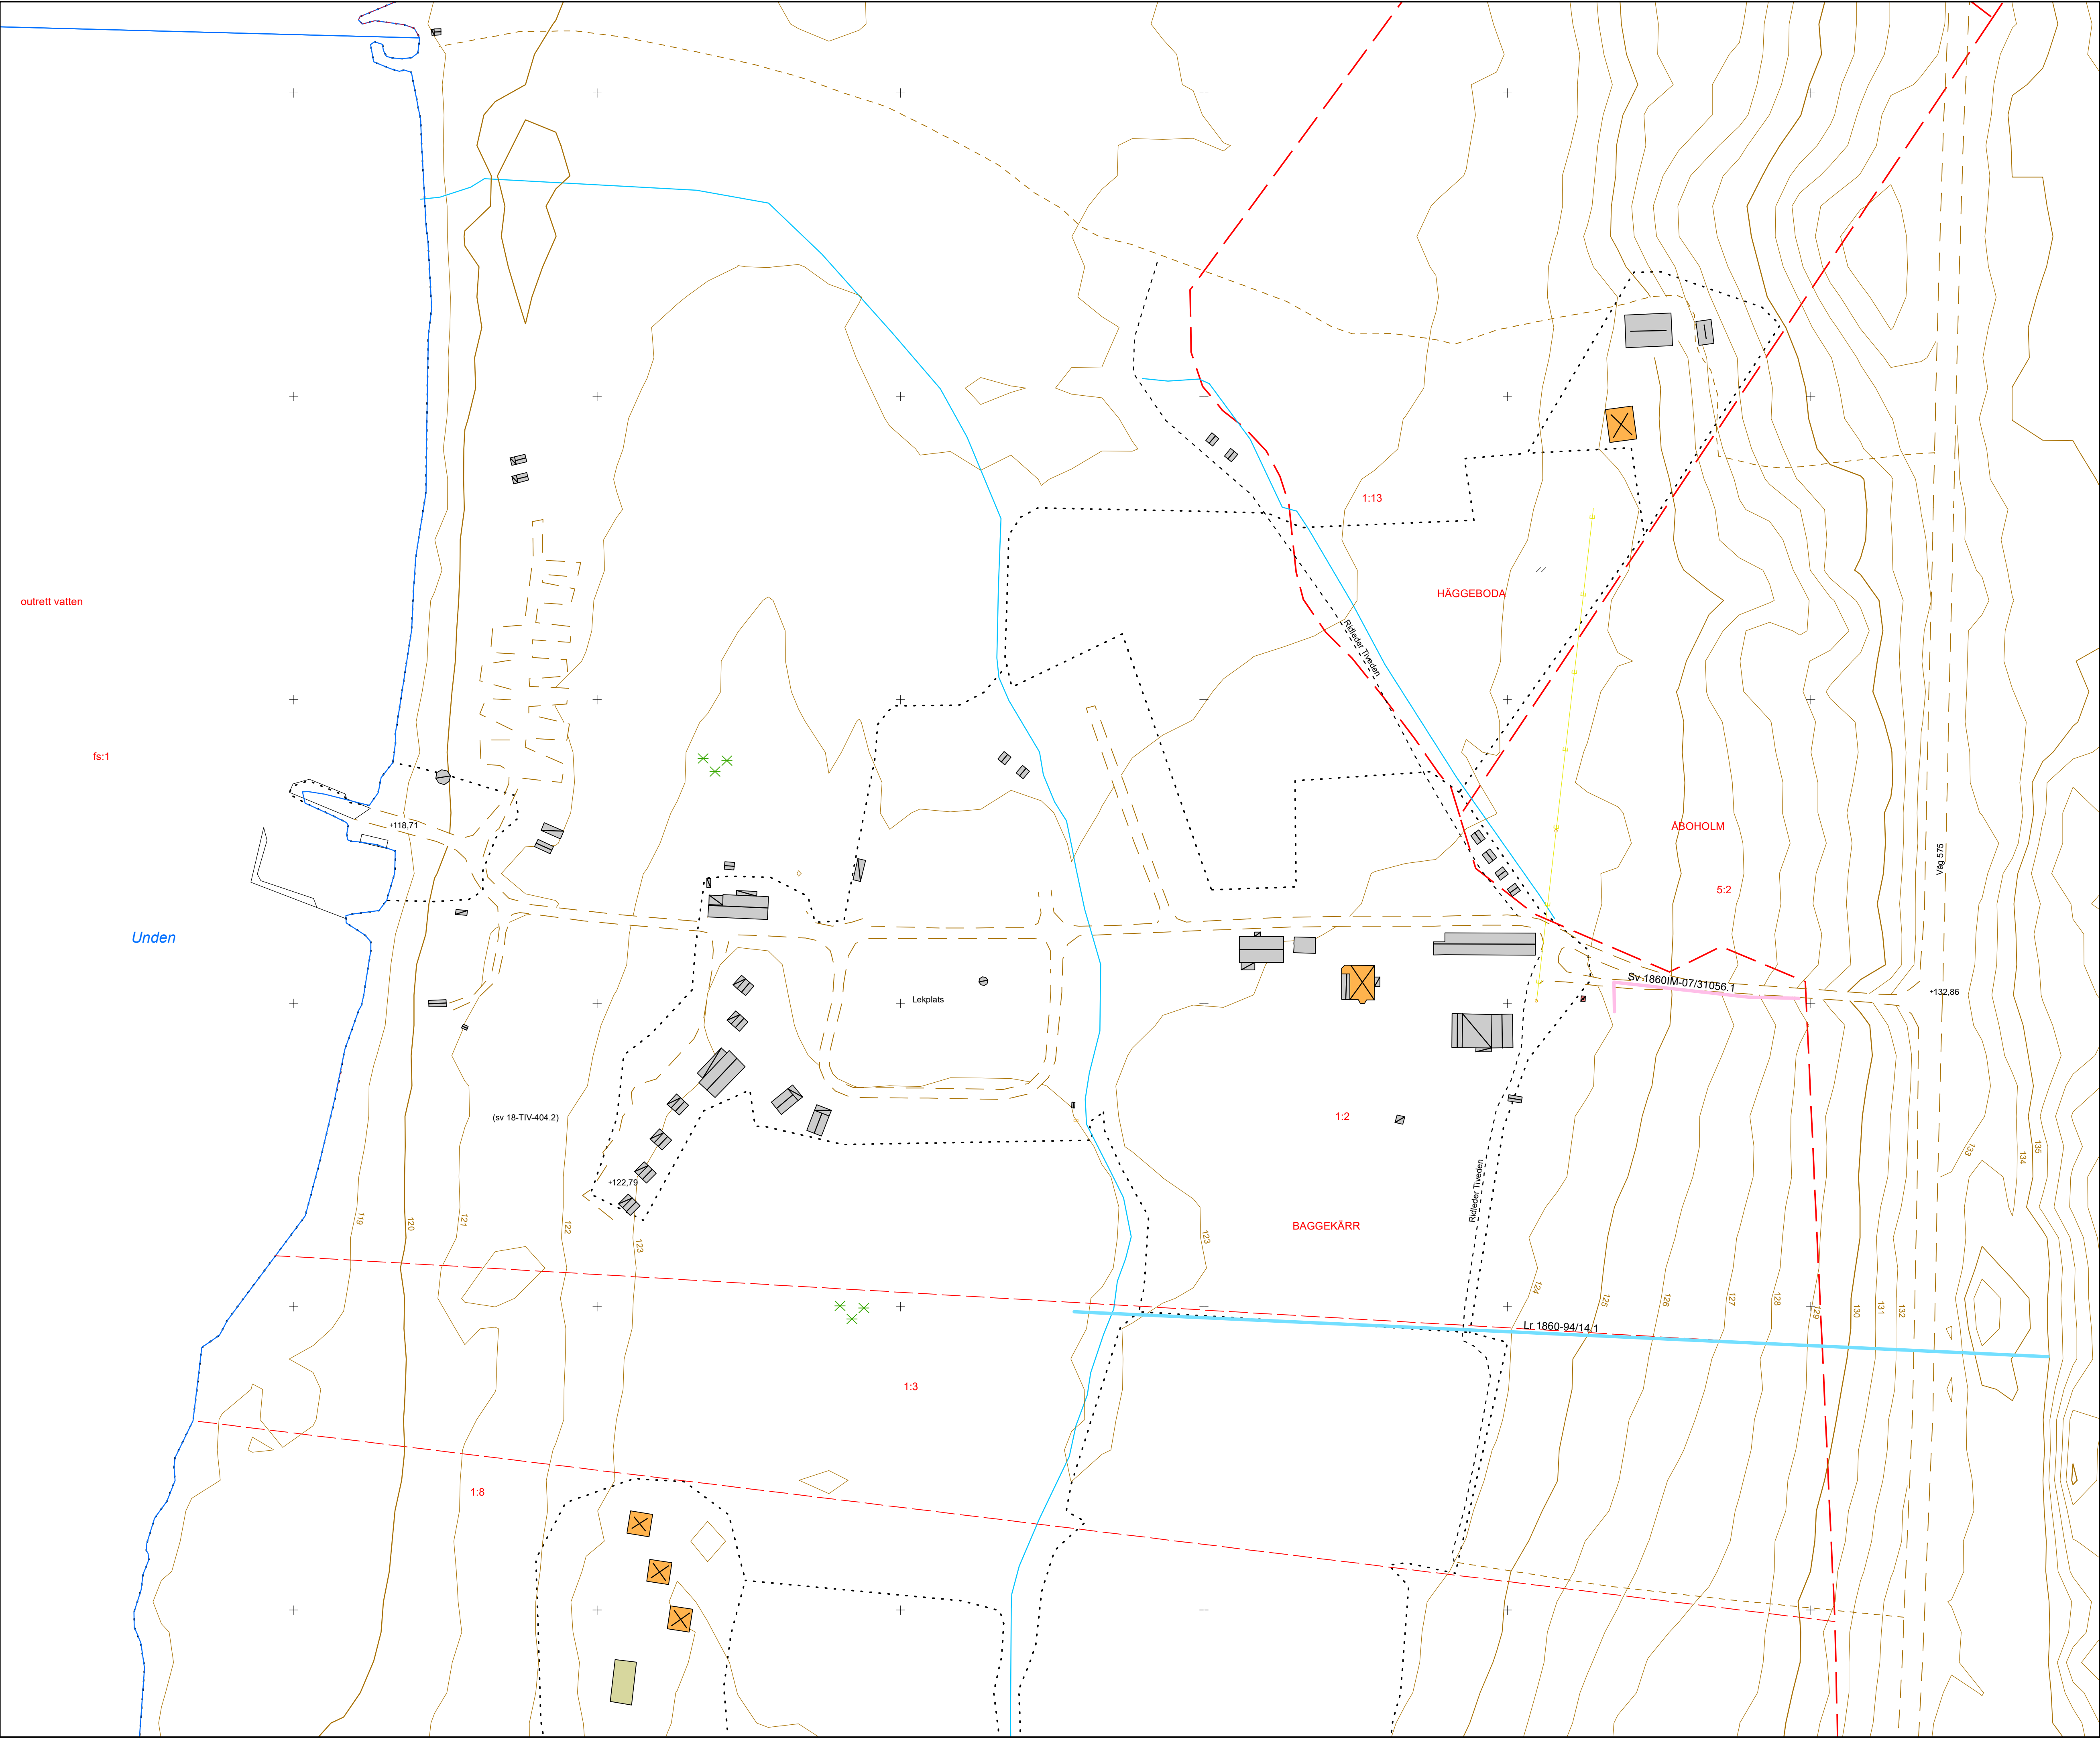

GRUNDKARTA
till detaljplan för
del av Baggekårr 1:2 (Camping Tiveden)
Laxå kommun, Örebro län

- Kartbeteckningar, ett urval
- Traktgräns
 - Fastighetsgräns
 - Fastighetsbeteckning
 - Bostad, husliv/ takliv
 - Samhällsfunktion
 - Komplementbyggnad, husliv/ takliv
 - Skärmtak, byggnadsliv stolpe eller liknande/ takliv
 - Körbana, GC-bana, ej kantsten/ kantsten
 - Staket eller plank/ Stödmur
 - Höjdkurva
 - Ägodelsgräns
 - Vatten/ Dike
 - Belysningsstolpe/ Eiskåp
 - Lövträd/ Barrträd
 - Lövskog/ Barrskog
 - Äng/ Åker
 - (Servitut ej lokaliserat)
 - Servitut
 - Ledningsrätt
- Koordinatsystem i plan: SWEREF 99 15 00
Koordinatsystem i höjd: RH70


Beteckningsbeskrivning enligt HMK-Ka.
Grundkarta upprättad genom revidering och komplettering
av fotogrammetriskt framställd primärkarta, 2025-07-10
Fastighetsredovisningen hänför sig till 2025-09-05

Fastighetsgränserna i grundkarta kommer från Lantmäteriets registerkarta
och har en lägesnoggrannhet på minst 4,5 m
Krävs bättre lägesnoggrannhet behövs en fastighetsutredning.
Se separat dokumentation



Upprättad 2024-12-03 av Sweco Sverige AB i Katrineholm
Reviderad 2025-09-05

E-post: mbk.katrineholm@sweco.se
Telefon: 010-263 64 30

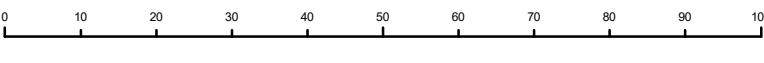

Skala 1:1 000 @A1