


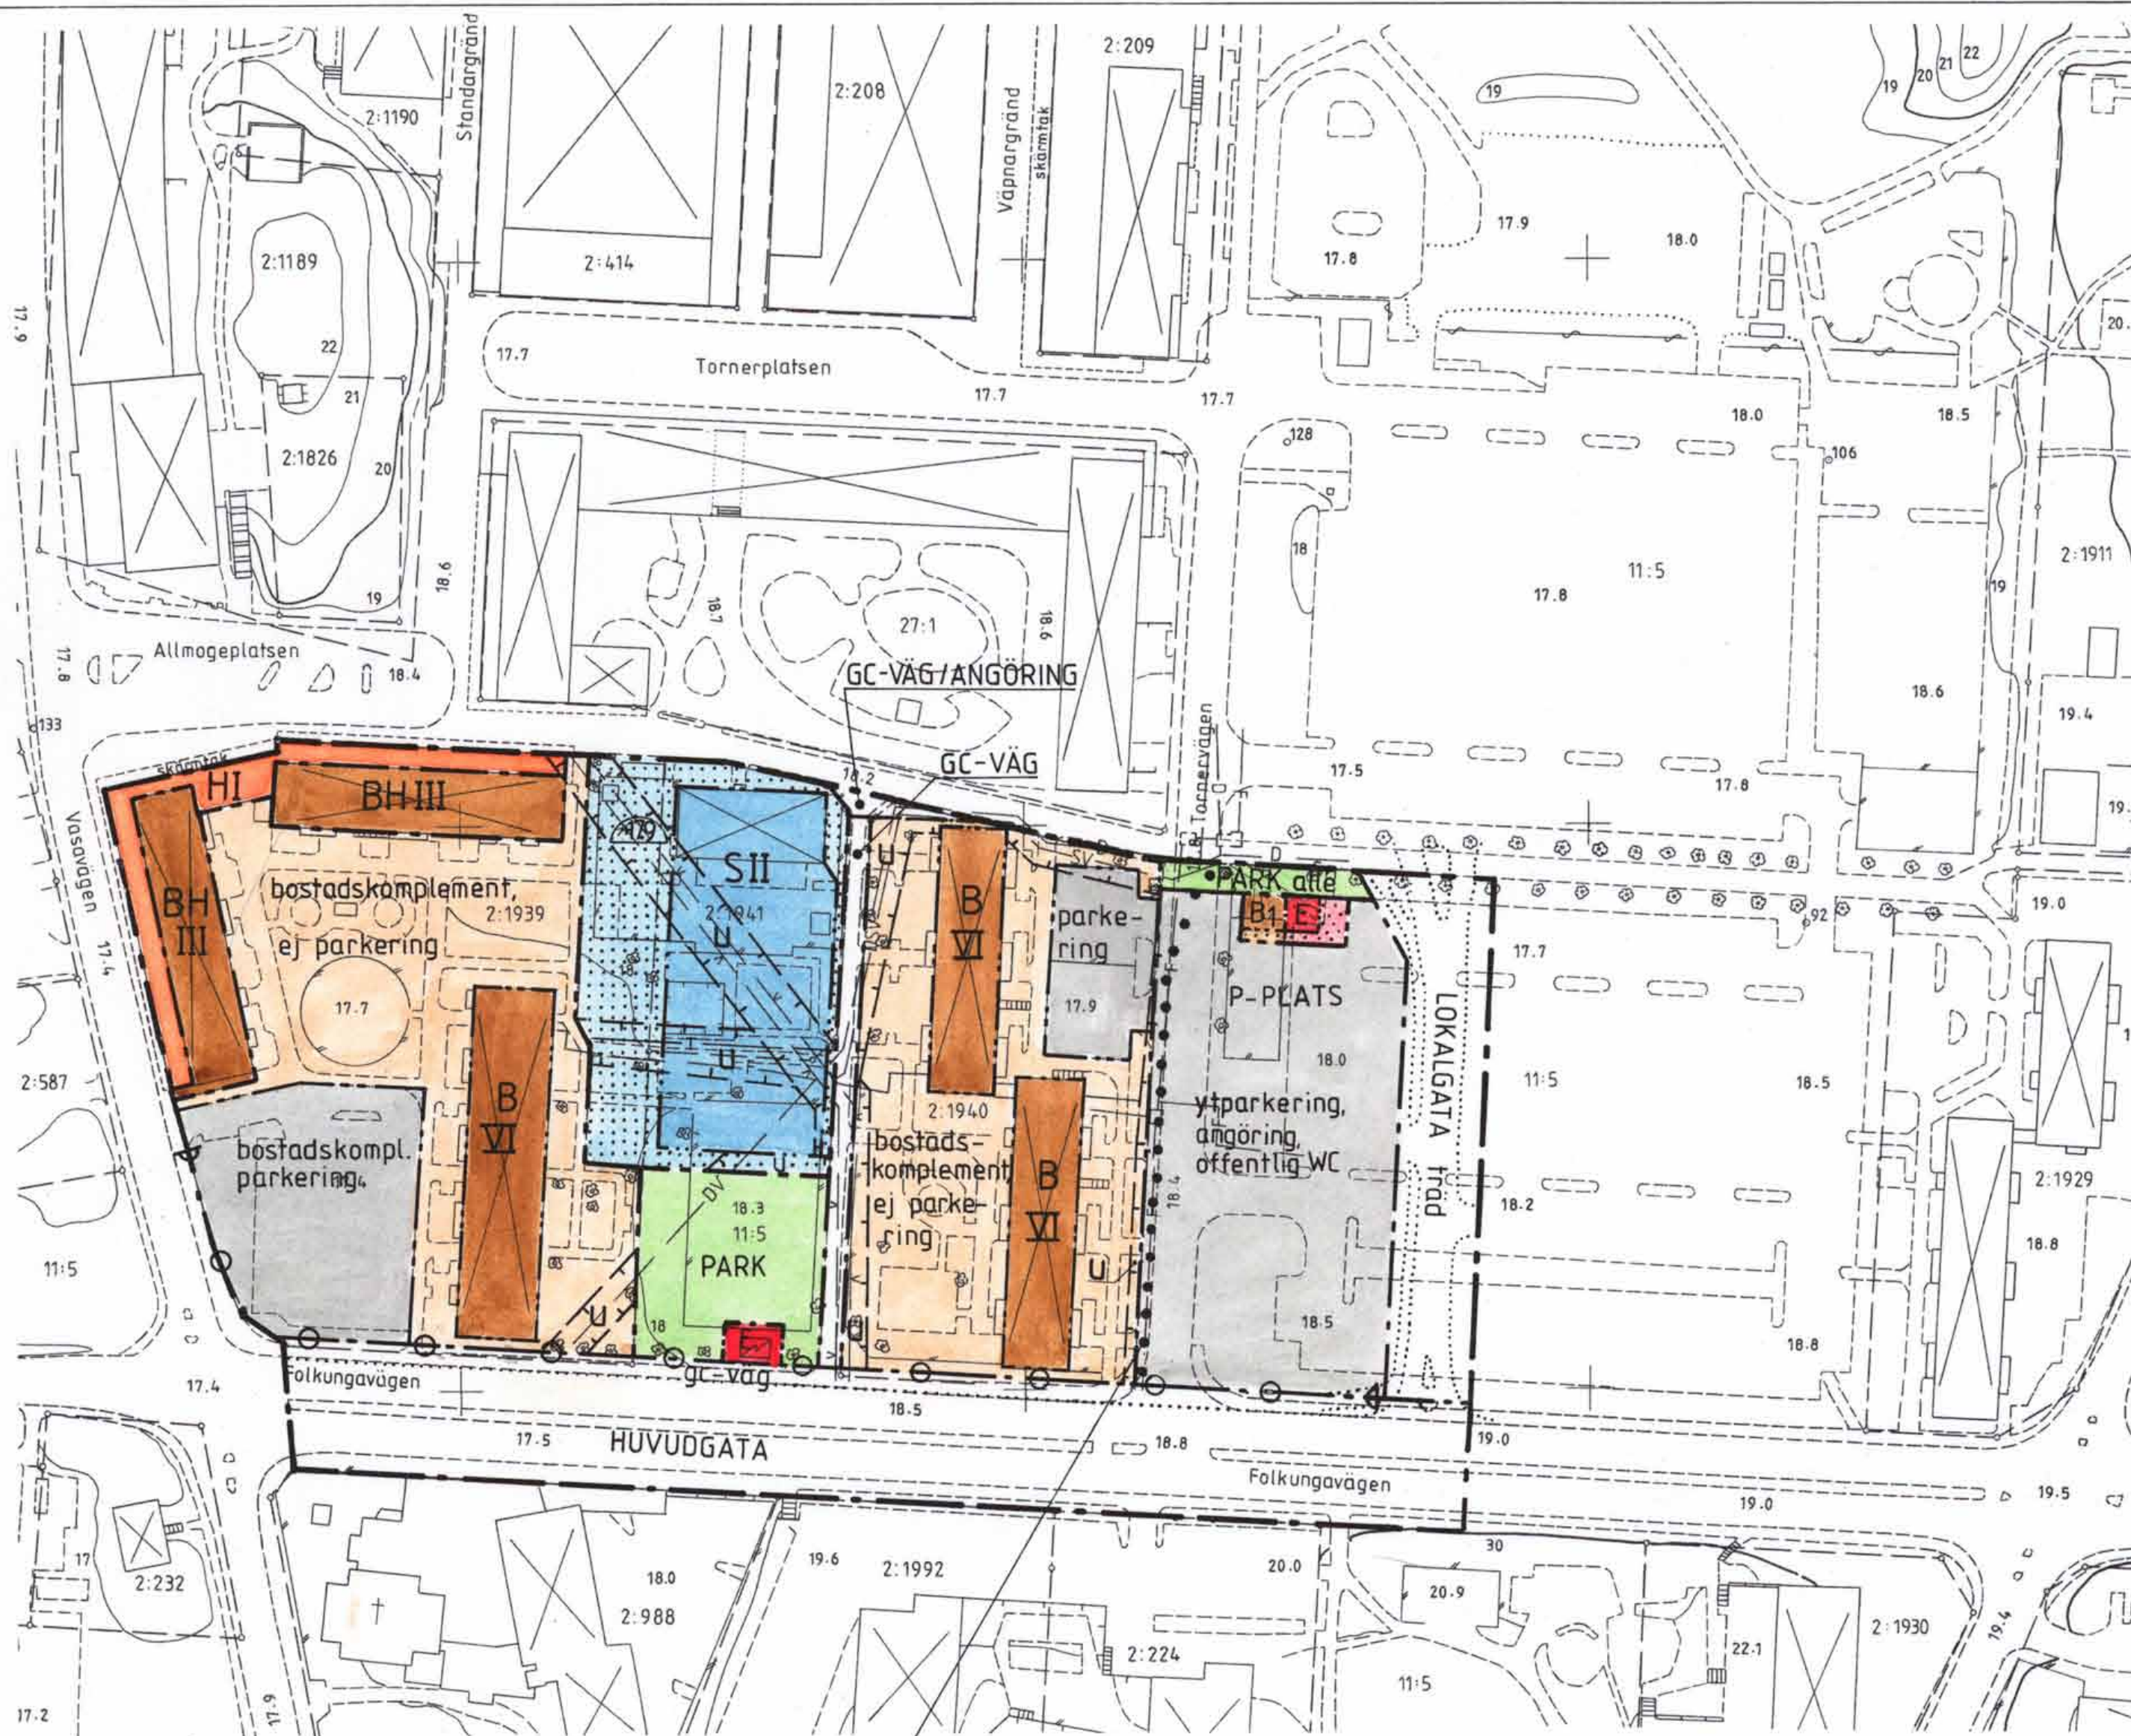


BETECKNINGAR TILL GRUNDKARTA

—+— Kommungräns	— Traktgräns	— Fastighetsgräns	1:23 Fastighetsbeteckning
— Byggnader	— Transformatorbyggnad	— Bassäng, pool	— Staket
— Häck	— Stenmur	— Stålmur	— Slänt
— Dike	— Höjdukurvor	— Avvägd höjd	— Polygonpunkt
— Gränspunkt	— Inmätt träd	— Fornminnesområde resp runsten	— Sankmark, öker resp äng
— Agostagsgräns	— Barrskog resp lövskog	— Underjordiska ledningar:	— E Högspänning
— T Tele	— V Vatten	— S Spillvatten	— D Dagvatten
— F Fjärrvärme	— Tunnel eller kulvert		

Kartbilden framställd fotogrammetriskt
 MATKLASS II
 KOORDINATSYSTEM: STOCKHOLMSTRAKTEN 1974 (ST 74)
 HÖJDSYSTEM: STOCKHOLMS KOMMUN RH 08
 GRUNDKARTA UPPRÄTTAD 1989-11-29
 Bruno Jervors
 Mätningsshet

gång-och cykelväg
 principiell

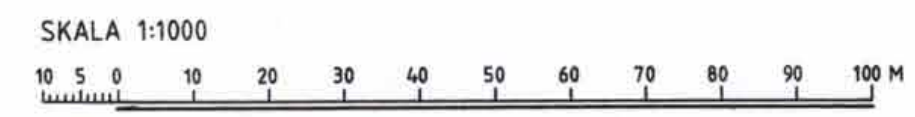

Koplan överensstämmer
 med originalet Intyg
 Ulla Britt Olsson

PLANBESTÄMMELSER

GENERELLA BESTÄMMELSER

Följande gäller inom områden
 med nedanstående beteckningar

Gränsbeteckningar

- gräns för planom-rådet
- användningsgräns
- egenskapsgräns
- illustrationslinje ej avsedd att fast-ställas

1. Markanvändning

Endast angiven användning är
 tillåten

Allmän plats

- PARK anlagd park
- LOKALGATA lokaltrafik
- GC-väg gång- och cykelväg
- ANGÖRING angöring för varu-transporter till barnstuga
- P-PLATS parkering
- HUVUDGATA trafik mellan områden

KVARTERSMARK

- S barnstuga
- E transformatorstation
- B grovsoprum
- H handel i botten-våningen

2. Placering, utformning, ut-förande

- mark som inte får bebyggas
- skyddsområde för underjordisk ledning högsta antal våningar
- trädplantering utmed gata
- III lägsta schaktningsnivå i m över nollplanet

3. Utfartsförbud


- utfart får inte anord-nas

4. Gatuhöjd

- +00,0 höjd över nollplanet

5. Administrativa bestämmelser

- Detaljplanens genomförandetid är 10 år.

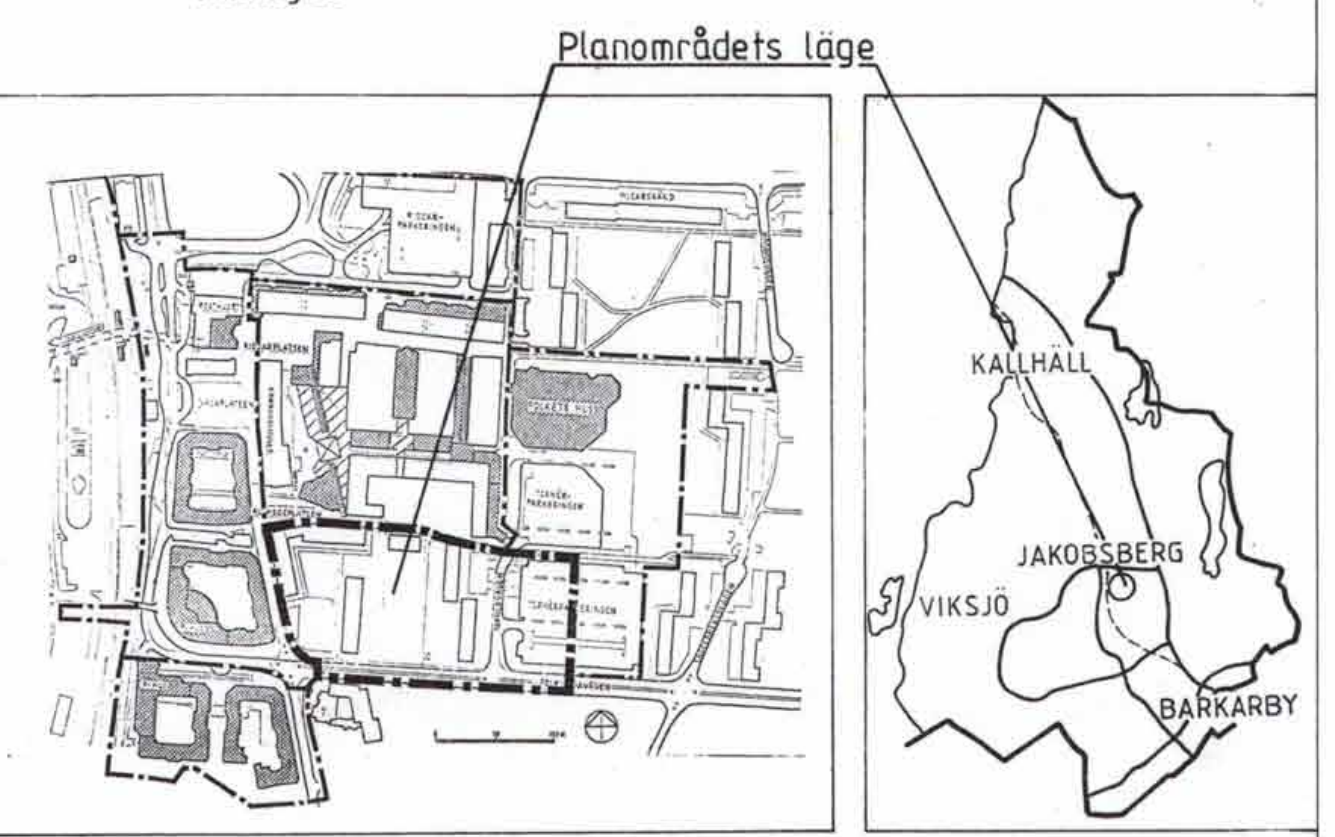

DETALJPLAN för JAKOBSBERG CENTRUM
 ALLMOGESTUGAN och TORNERVÄGEN
 fastigheten Jakobsberg 2:1941 m. fl. i
 Järfälla kommun, Stockholms län

PLANKARTA med BESTÄMMELSER

KARTA 1 (3)

upprättad av stadsarkitektkontoret
 datum 1990-02-22
 för samråd: 1990-06-14
 reviderad: 1990-11-01

stadsarkitekt: Torsten Holm
 handläggare: Madeleine Lundbäck
 godkänd för antagande: 1990-11-01
 antagen: 1991-03-18
 vunnit laga kraft: 1991-04-23
 planens genomförandetid löper tom: 2001-04-23

torsten holm
 Torsten Holm

PLANFÖRFATTARNAS NAMNTECKNING
 Madeleine Lundbäck
 Madeleine Lundbäck

DETALJPLANEN innehåller dessa handlingar:

- Beskrivning Karta 1
- Plankarta med bestämmelser Karta 2
- Illustration med kort beskrivning Karta 3
- Genomförandebeskrivning Karta 3