


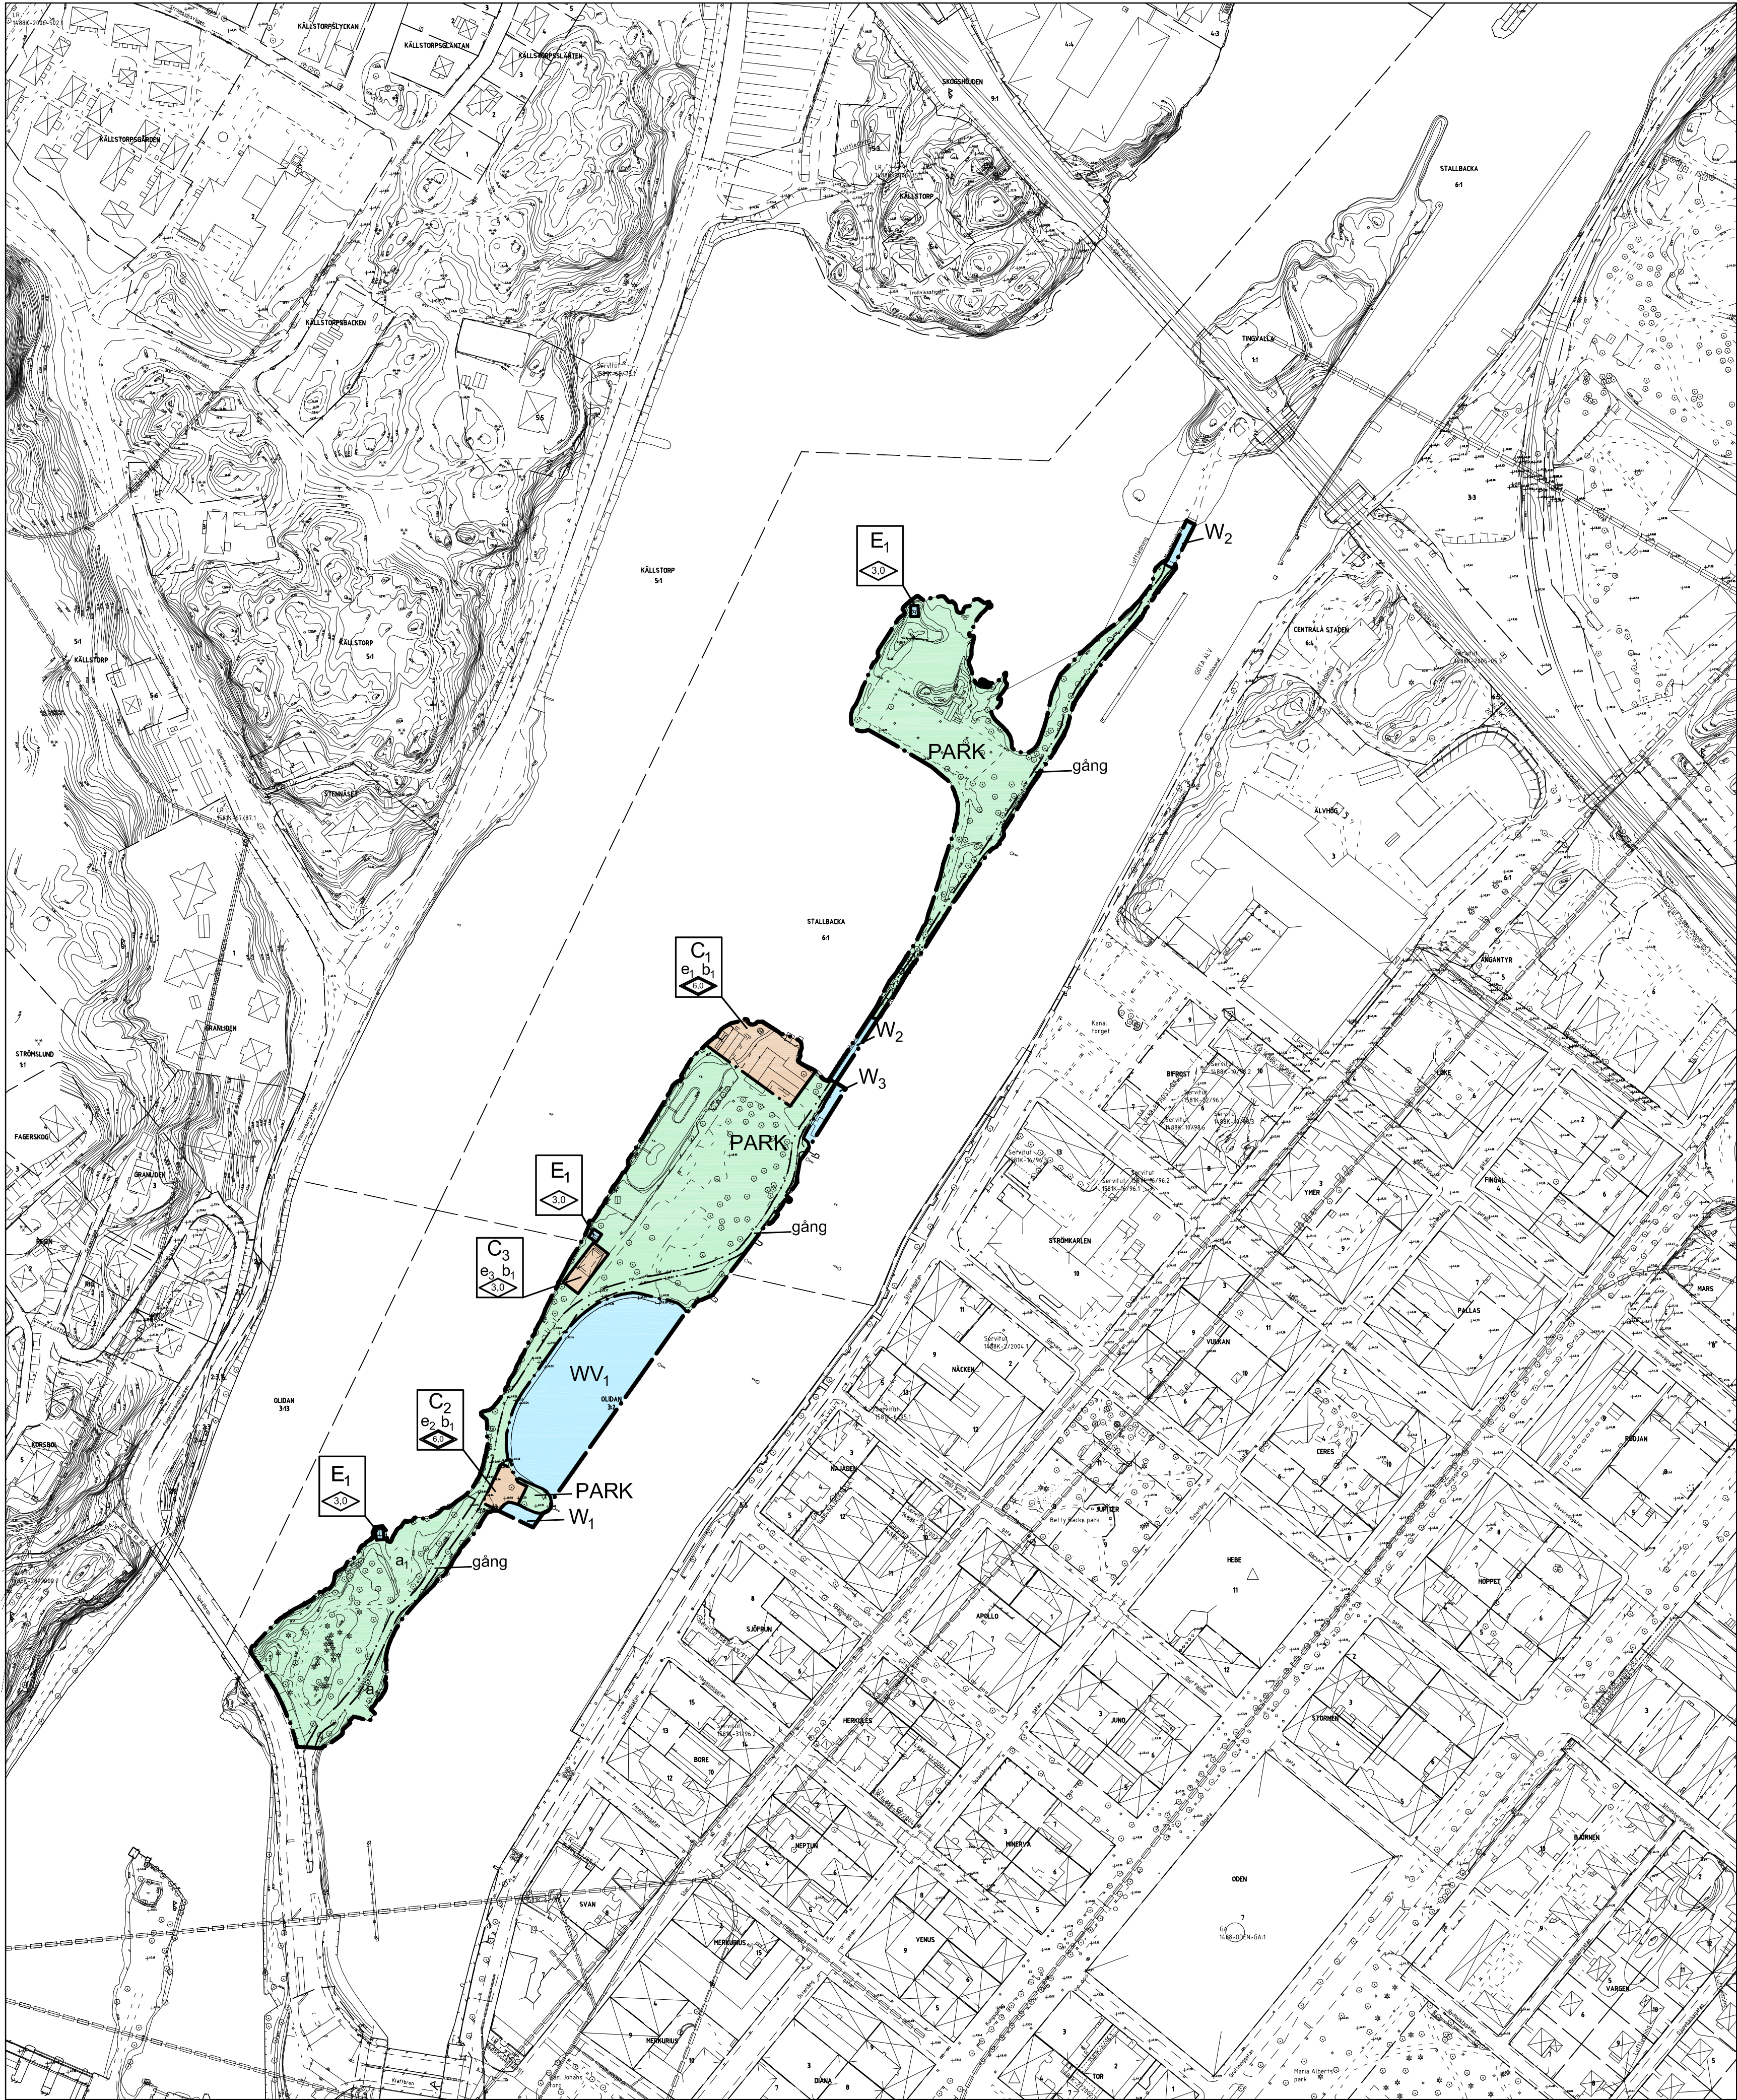

- GRUNDKARTANS BETECKNINGAR
- ÖVERBY
L3 Fastighetsbeteckning
L4 Fastighetsbeteckning
GRUNDKARTA	
Höjdsystem	RH2000
Koordinat-system i plan	SWEREF 99 12 00

PLANBESTÄMMELSER

Följande gäller inom områden med nedanstående beteckningar. Endast angiven användning och utformning är tillåten. Bestämmelser markerade med " ● " gäller inom hela planområdet.

GRÄNSER

- Planområdesgräns
- Användningsgräns
- Egenskapsgräns

ANVÄNDNING AV ALLMÄN PLATS

- PARK** Parkanläggning med gång- och cykelvägar, lekplatser och mindre byggnader för parkanläggningens skötsel och trevnad. De mindre byggnaderna får ha en byggnadsarea på högst 15 m² vardera och en högsta byggnadshöjd på 3,0 meter

ANVÄNDNING AV KVARTERSMARK

- C₁** Restaurang och samlingslokal
- C₂** Café/servering
- C₃** Servicebyggnad för gästhamn och café/servering
- E₁** Teknisk anläggning, transformatorstation, mätstation o.dyl.

ANVÄNDNING AV VATTENOMRÅDEN

- W₁** Öppet vattenområde som får överbyggas med bryggdäck
- W₂** Öppet vattenområde som får överbyggas med bro
- W₃** Öppet vattenområde där tryckbank ska läggas ut under vattenytan
- WV₁** Småbåtshamn, gästhamn

UTFORMNING AV ALLMÄN PLATS

- gång Gångväg

UTNYTTJANDEGRAD

- e₁ Största byggnadsarea är 500 m²
- e₂ Största byggnadsarea är 250 m²
- e₃ Största byggnadsarea är 100 m²

PLACERING, UTFORMNING, UTFÖRANDE

Utformning

- 6,0** Högsta tillåtna totalhöjd i meter. Utöver totalhöjden får anordningar för ventilation, skorstenar och antenner uppföras
- 3,0** Högsta tillåtna byggnadshöjd i meter

Byggnadsteknik

- b₁ Entréer, utrymningsvägar och friskluftsintag ska placeras bortvänt från trafikkanalen

ADMINISTRATIVA BESTÄMMELSER

Genomförandetid

- Genomförandetiden slutar 2025-12-31.

Ändrad lovplikt

- a₁ Marklov krävs för fällning av träd

Tillhör kommunfullmäktiges beslut 2014-10-13 § 113; betygat:

Olov Säfström
ordförande



PLANKARTA MED BESTÄMMELSER

DETALJPLAN FÖR SPIKÖN M FL ÖAR Centrala Staden

Upprättad i mars 2014, reviderad i augusti 2014
STADSBYGGNADSFÖRVALTNINGEN
Plankontoret

RÅDHUSET ARKITEKTER AB
Samhällsplanering & Miljö

Leif Carlsson planchef

Linda Hansson planeringsarkitekt

Skala 1:2000 i A1 och skala 1:4000 i A3

0 20 40 60 80 100 200 m

ANTAGANDEHANDLING

Antagandehandlingar:

- Plankarta med bestämmelser
- Planbeskrivning
- Genomförandebeskrivning
- Illustration
- Utställande efter utställningen

Övriga handlingar:

- Grundkarta
- Fastighetsförteckning
- Program till detaljplan
- Programområdesredogörelse
- Miljökonsekvensbeskrivning
- Samrådsredogörelse

Beslutsdatum

Antagande

KF 2014-10-13

Lagakraftträdande

2014-11-11

Arbetsnummer

08D