

205 46
527 46

386
46

Förslag
till
ändring och utökning av stadsplanen
för
HÅJUMS-och SKRÄLLEBERGSOMRÅDENA
i

TROLLHÄTTANS STAD
uppgjort år 1945 och reviderat i januari 1946 av

Herwald Struwe
Stadsarkitekt

Karlsson
Stadsingenjör

Tillhör byggnadsnämndens protokoll S 29 av den 30/1 1946
betygar

Herman Johanson
Byggnadsnämndens ordf.


Tillhör stadsfullmäktiges protokoll 3 79 av den 19/3 1946
betygar

Anders E. Lundquist
Stadsfullmäktiges ordf.

Tillhör Kungl. Maj:ts beslut
den 18 oktober 1946
Stockholm i Rikens offentliga ägandesamfund.
Byggnadsnämndens ordf.
C. v. Schelle

Beteckningar:

- Stadsplanegräns
 - Fastställt stadsplanegräns avsedd att utgå
 - Gränslinje belägen 3 (re) meter utanför det område, som förslaget avser
 - Fastställt gatulinje och kvartersgräns avsedd att bibehållas
 - Fastställt gatulinje och kvartersgräns avsedd att utgå
 - Föreslagen ny gatulinje och kvartersgräns
 - Fastställt gräns mellan olika bestämmelseområden avsedd att bibehållas
 - Fastställt gräns mellan olika bestämmelseområden avsedd att utgå
 - Föreslagen ny gräns mellan olika bestämmelseområden
 - Föreslagen förtätningsgräns ej avsedd att fastställas
 - Stadsögräns
 - Andon illustrationslinje
 - Nivåkurvor
 - Belästa byggnad
 - Fastställt gatuhöjd avsedd att bibehållas
 - Fastställt gatuhöjd avsedd att utgå
 - Föreslagen ny gatuhöjd
- Beteckningar hänförande sig till stadsgoden intagna i tillhörande stadsplanbestämmelser
- 536 Stadsögränsnummer

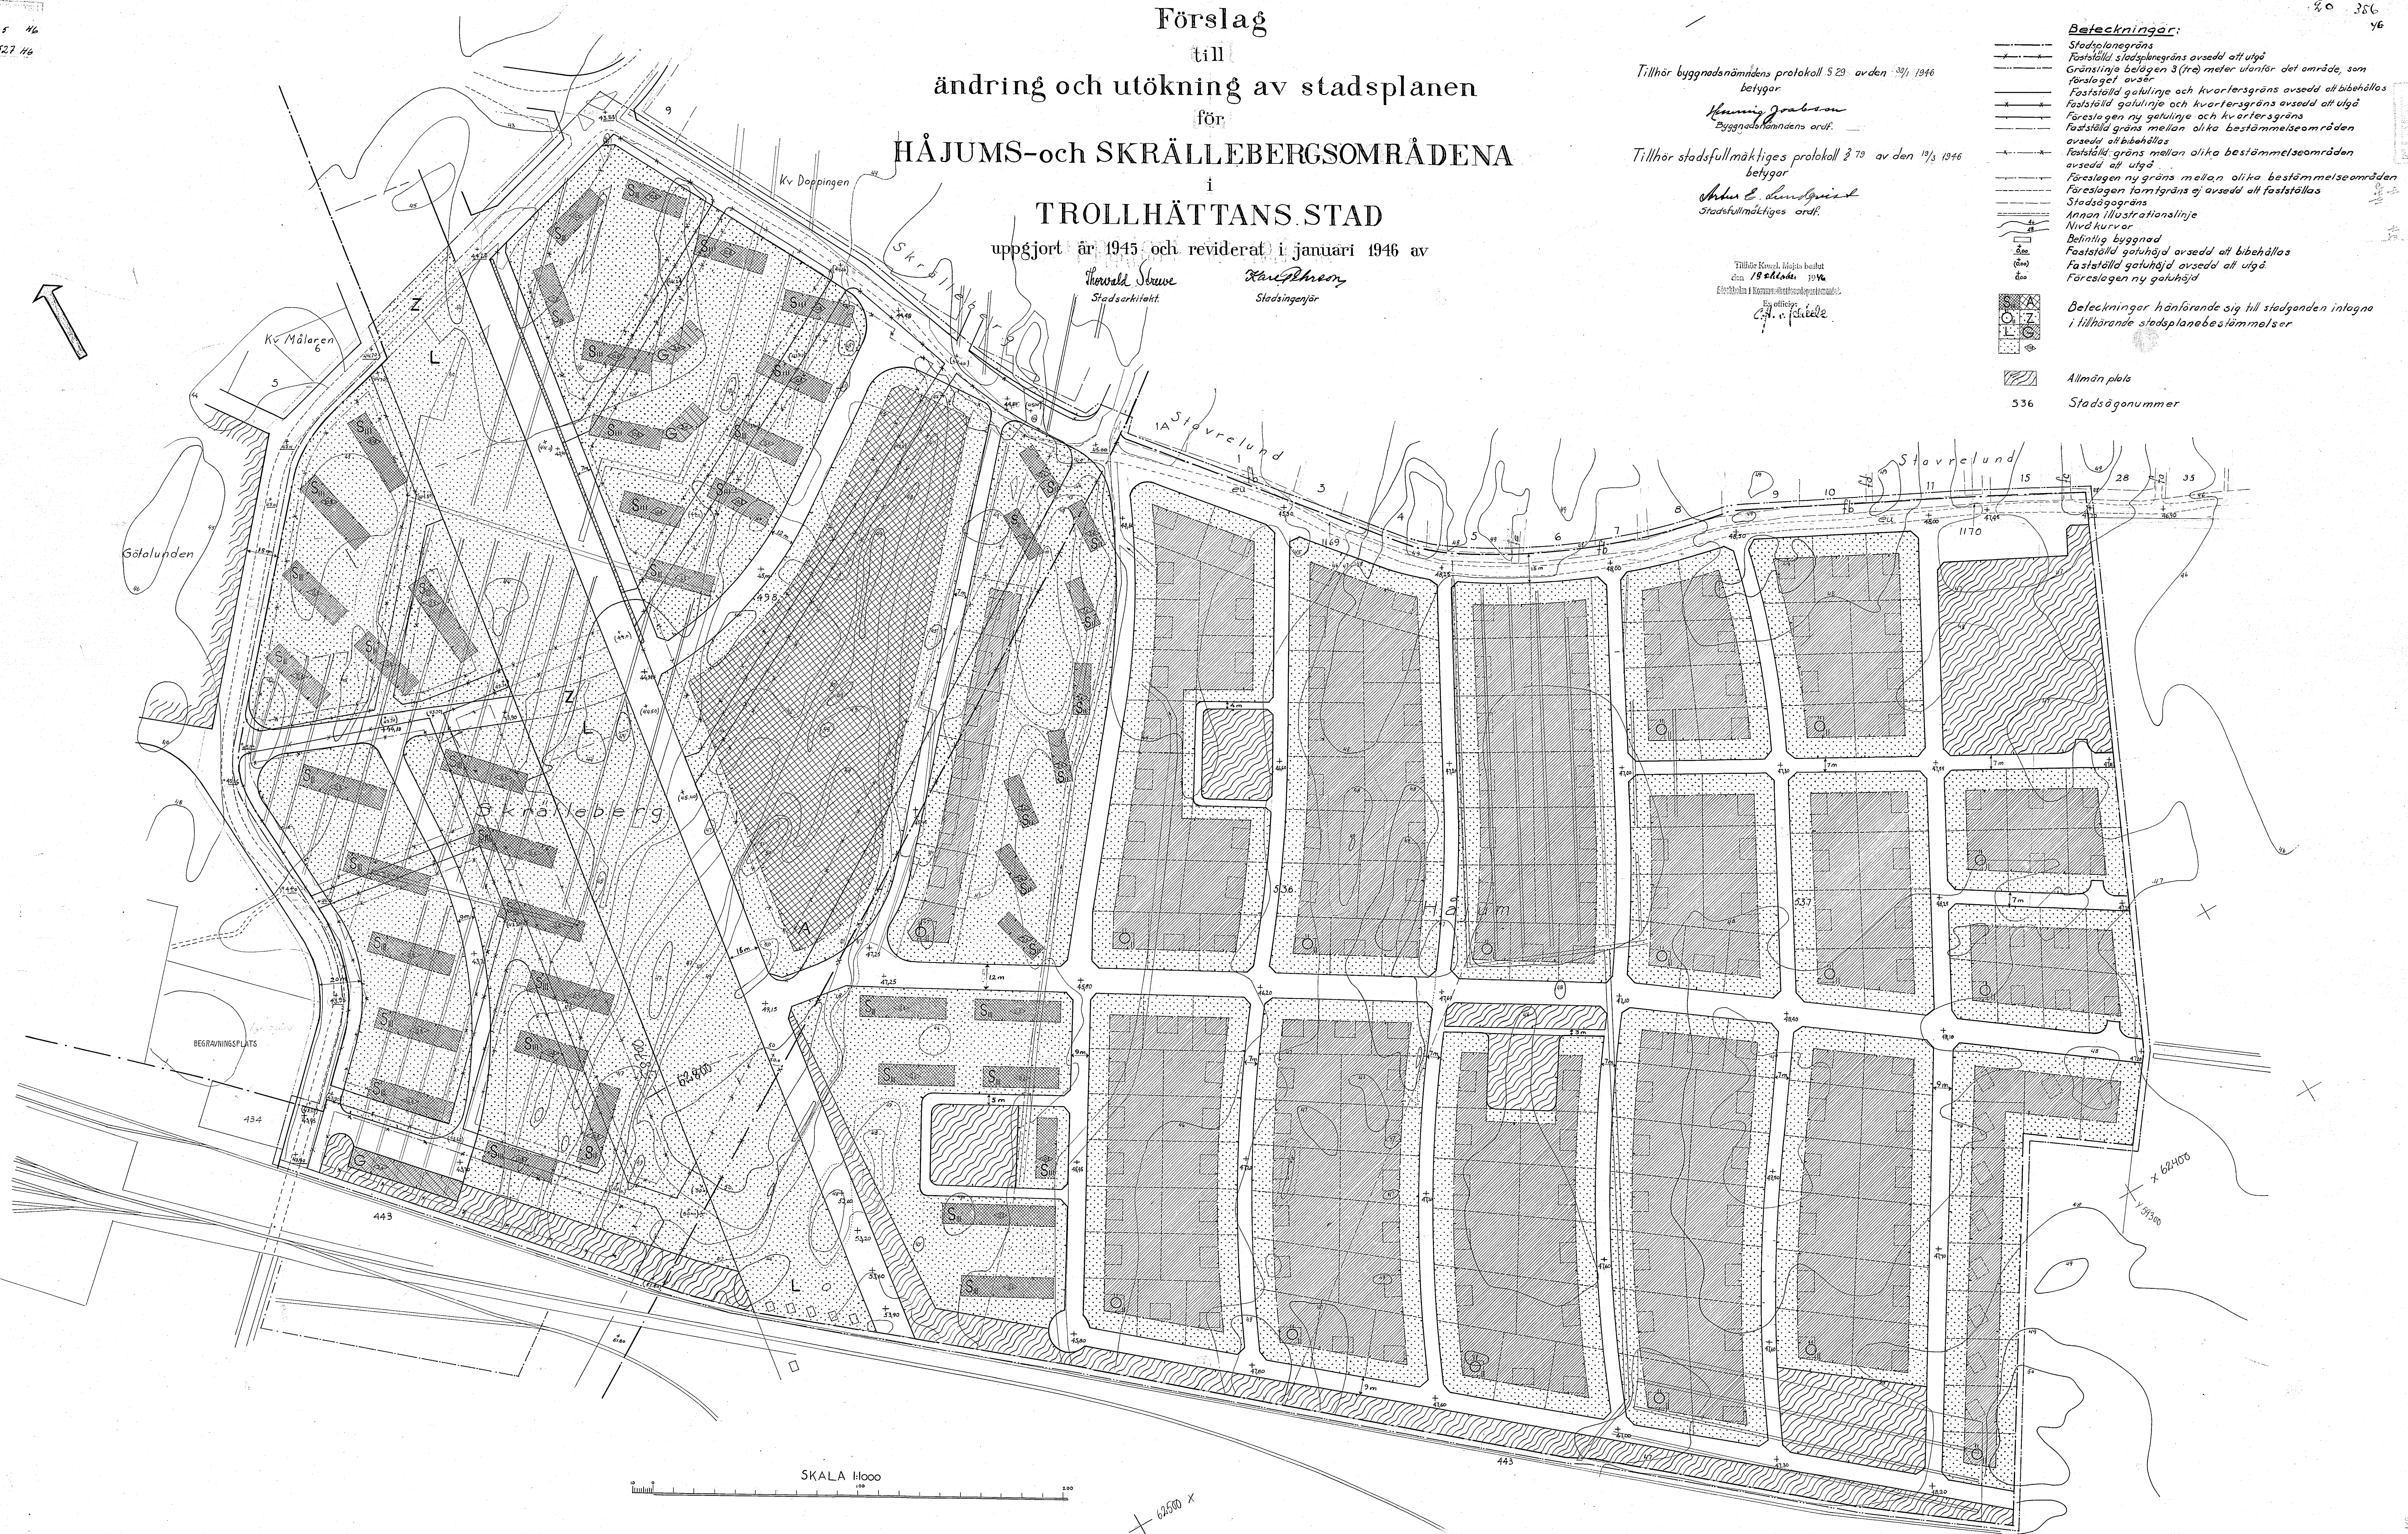

SKALA 1:1000