
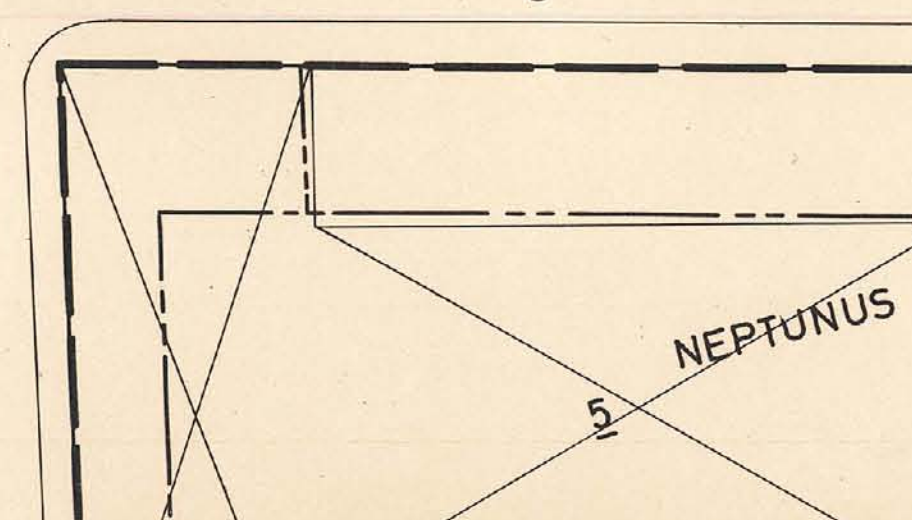
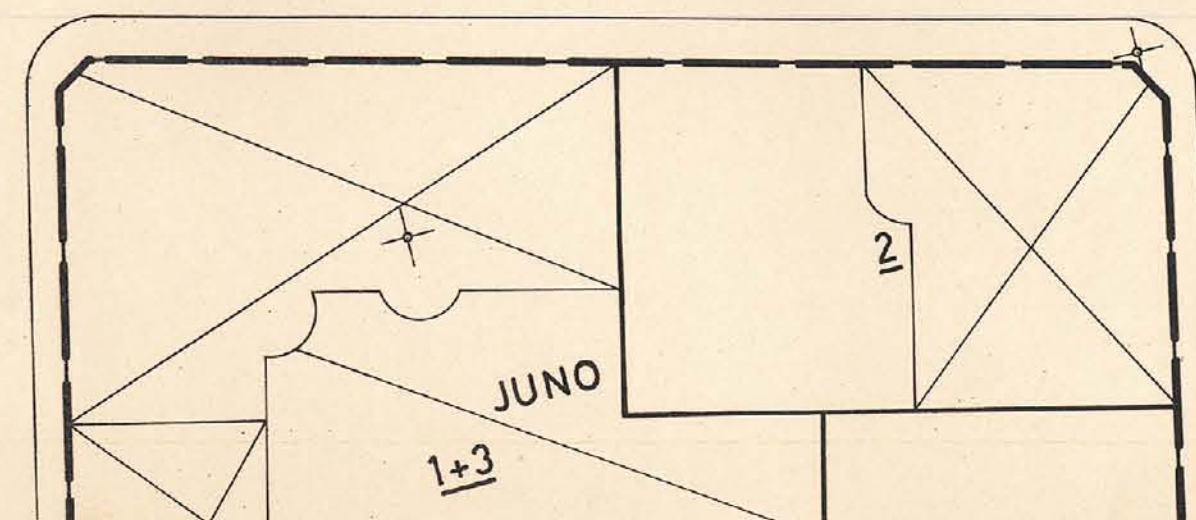
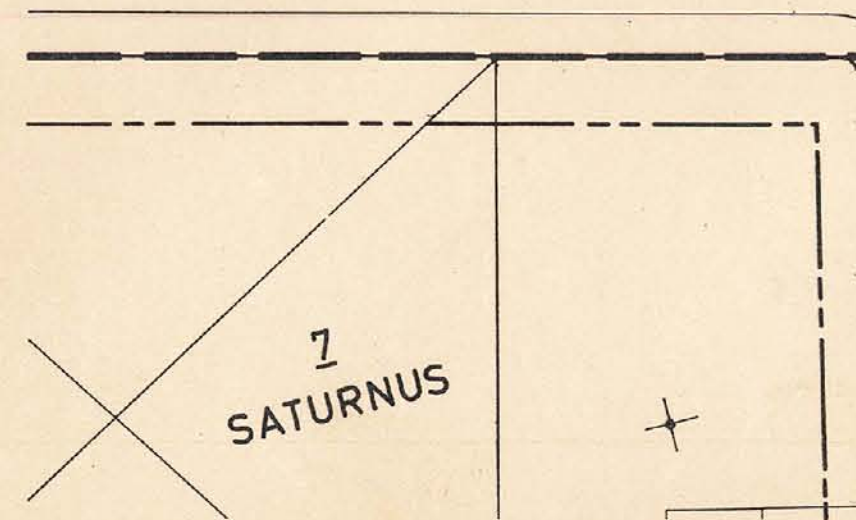
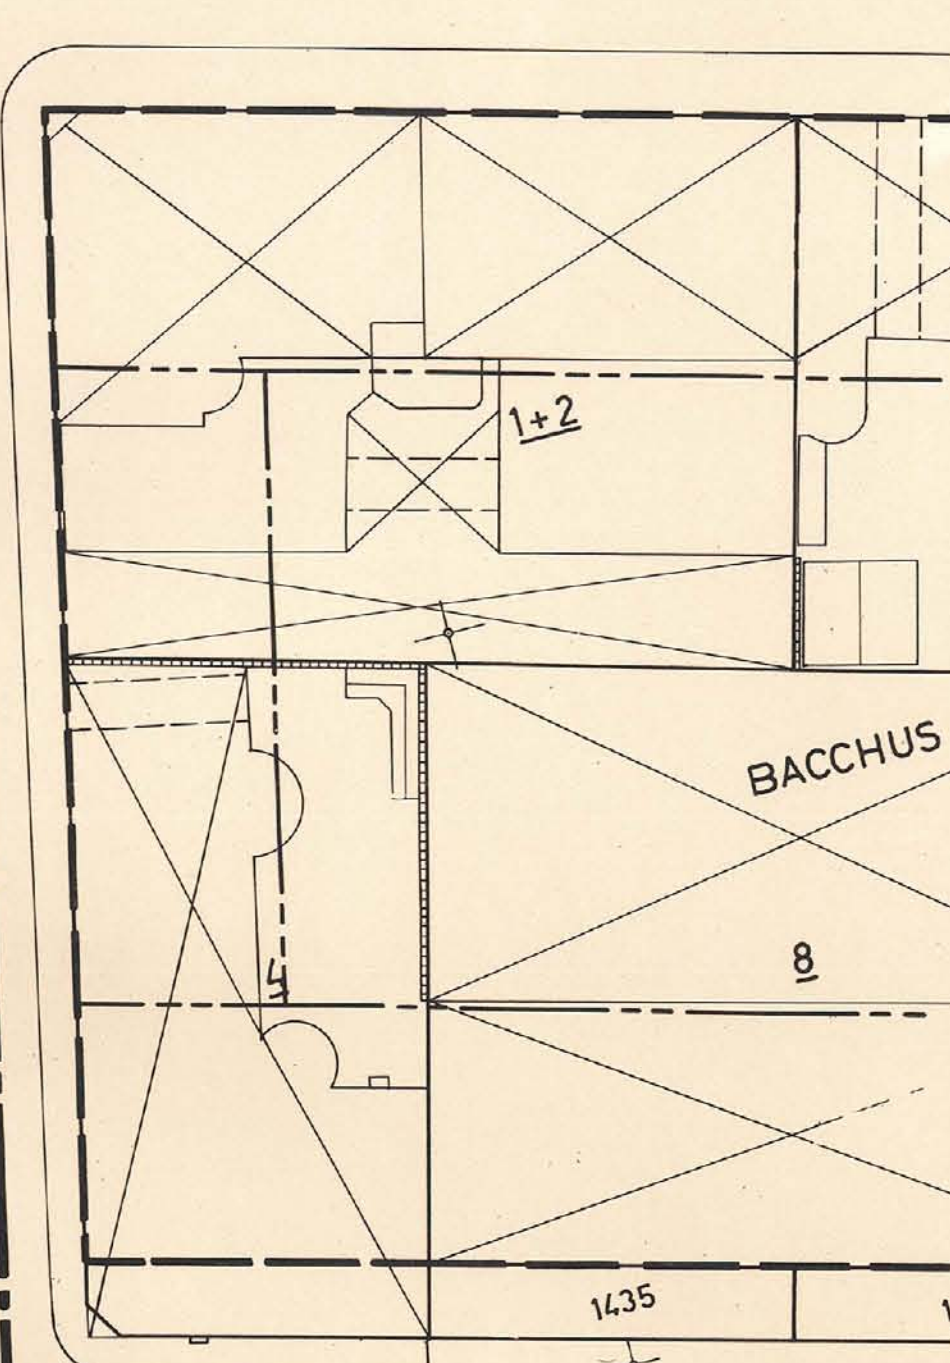
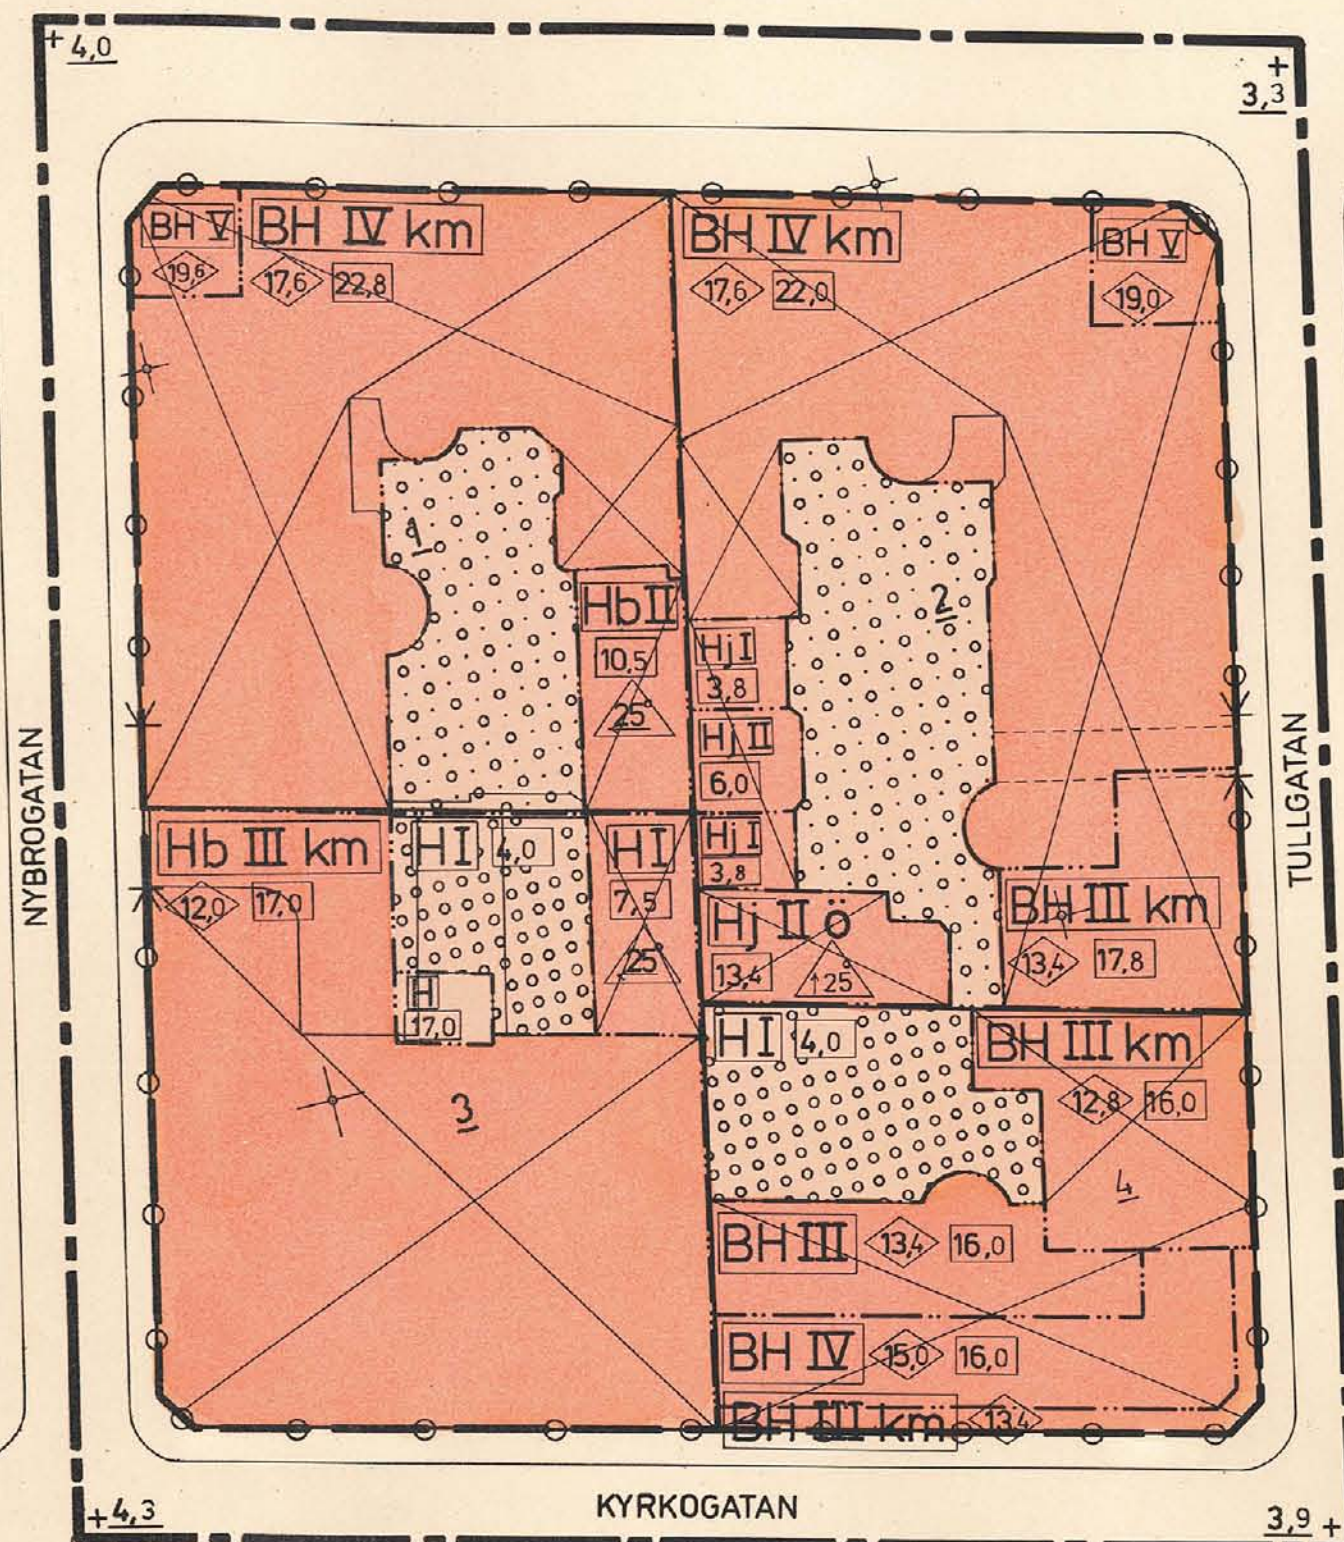
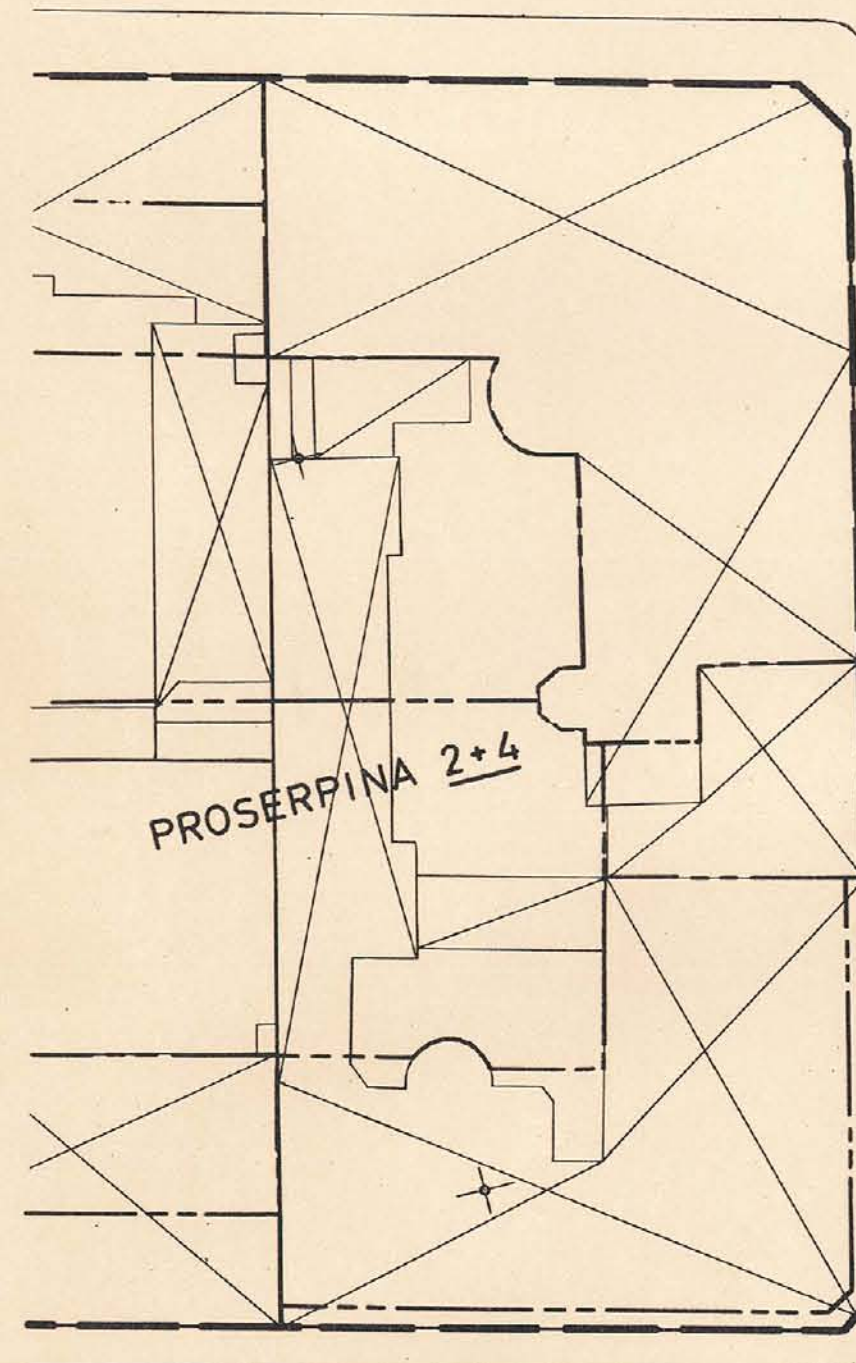
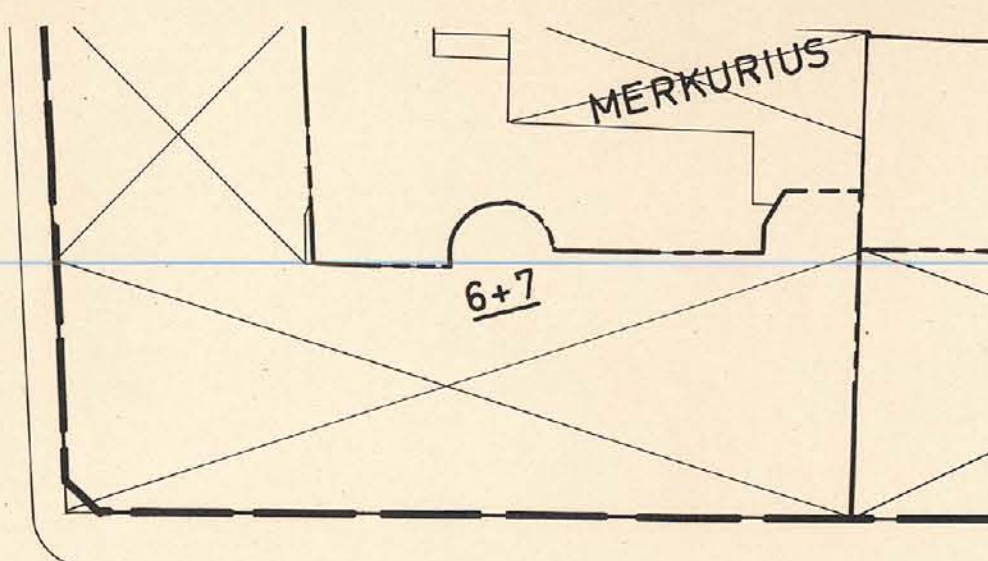
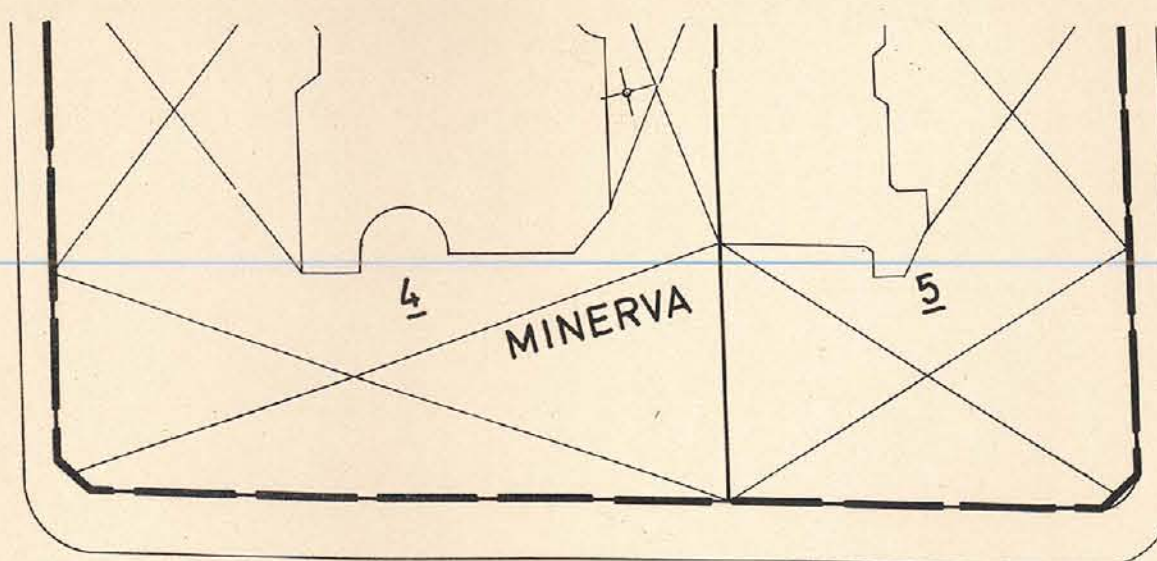


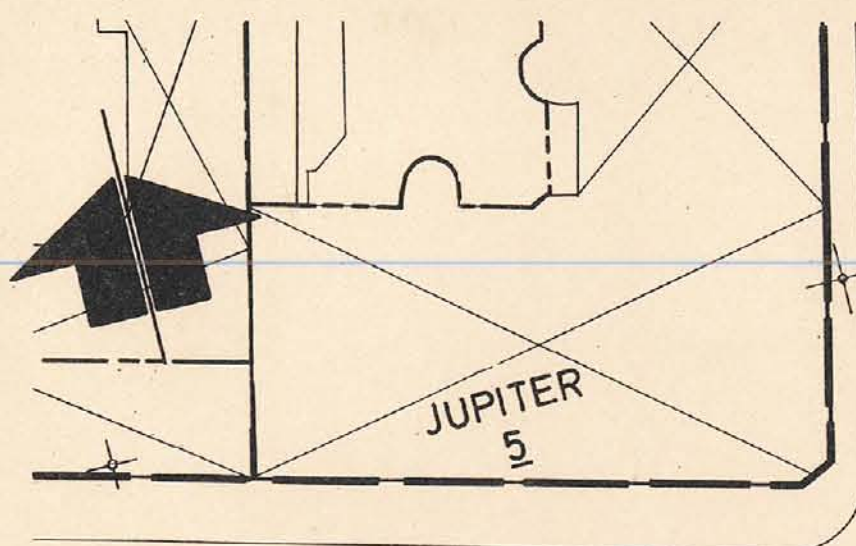

BETECKNINGAR
Grundkartan
Gällande kvartersgräns
Fastighetsgräns
Huvudbyggnad
Gårdsbyggnad
Gångbänkant
Fastighetsbeteckning

Stadsplanekartan
Linje begränsande det område på kartan som förslaget omfattar

Gränsbeteckningar
Gällande kvartersgräns avsedd att bibehållas
Bestämelsegräns
Utfartsförbud

Områdesbeteckningar
Allmän plats
Gata

Byggnadskvarter
BH Område för bostads- och handelsändamål
H Område för handelsändamål
Hb Område för handelsändamål; se 1§ 3 mom. i stadsplanebestämmelserna
Hj Område för handels- och småindustriändamål

Övriga beteckningar
Gårdsöverbyggnad
Byggnad under markplanet
Våningsantal
Byggnads höjd
Gällande gathöjd
Höjd av byggnads tak
Taklutningsvinkel
Befintlig byggnads yttre kulturhistoriskt och miljömässigt värdefullt
se övergångsbestämmelse i stadsplanebestämmelserna

Förslaget antaget av kommunfullmäktige i Sundsvall 1975-01-27, nr 21, betygat i tjänsten;

STEN ZACKARI
Sekreterare

Kopierat likhet med originalet börigas.
Stockholm, den 18/8 1975
G Lundberg

Grundkartan är upprättad av stadsingenjörskontoret år 1972 genom fotogrammetrisk mätning.
Sundsvall 1974-08-02

INGEMAR RÖSBLAD
Stadsingenjör

Förslag till ändring av stadsplanen för Sundsvall beträffande kvarteret VENUS

Sundsvall 1974-08-02

LARS RIMFORS
stadsbyggnadschef

HANS SCHLYTER
stadsarkitekt

Stadsbyggnadskontoret 619/74-313,1-287
Ändrat enligt byggnadsnämndens beslut 1974-10-28, nr 1025
Intygat i tjänsten:
Lennart Mark
Lennart Mark
sekreterare