

FÖRSLAG TILL ÄNDRING I STADSPLANEN FÖR OMRÅDET VÄSTER OM KYRKOGRÅDEN I SKÖNSMON, SUNDSVALL


UPPRÄTTAT ÅR 1950 AV

Manvin
STADSARKITEKT

Den 21 april 1950 hava stadsfullmäktige i Sundsvall antagit i enlighet med denna karta upprättat förslag till ändring i stadsplanen för området väster om kyrkogården i Skönsmon, Sundsvall.

Sundsvall den 25 april 1950.
För Stadsfullmäktige i Sundsvall:

På tjänstens vägnar:
Helge Welborn
stadsfullmäktiges sekreterare.

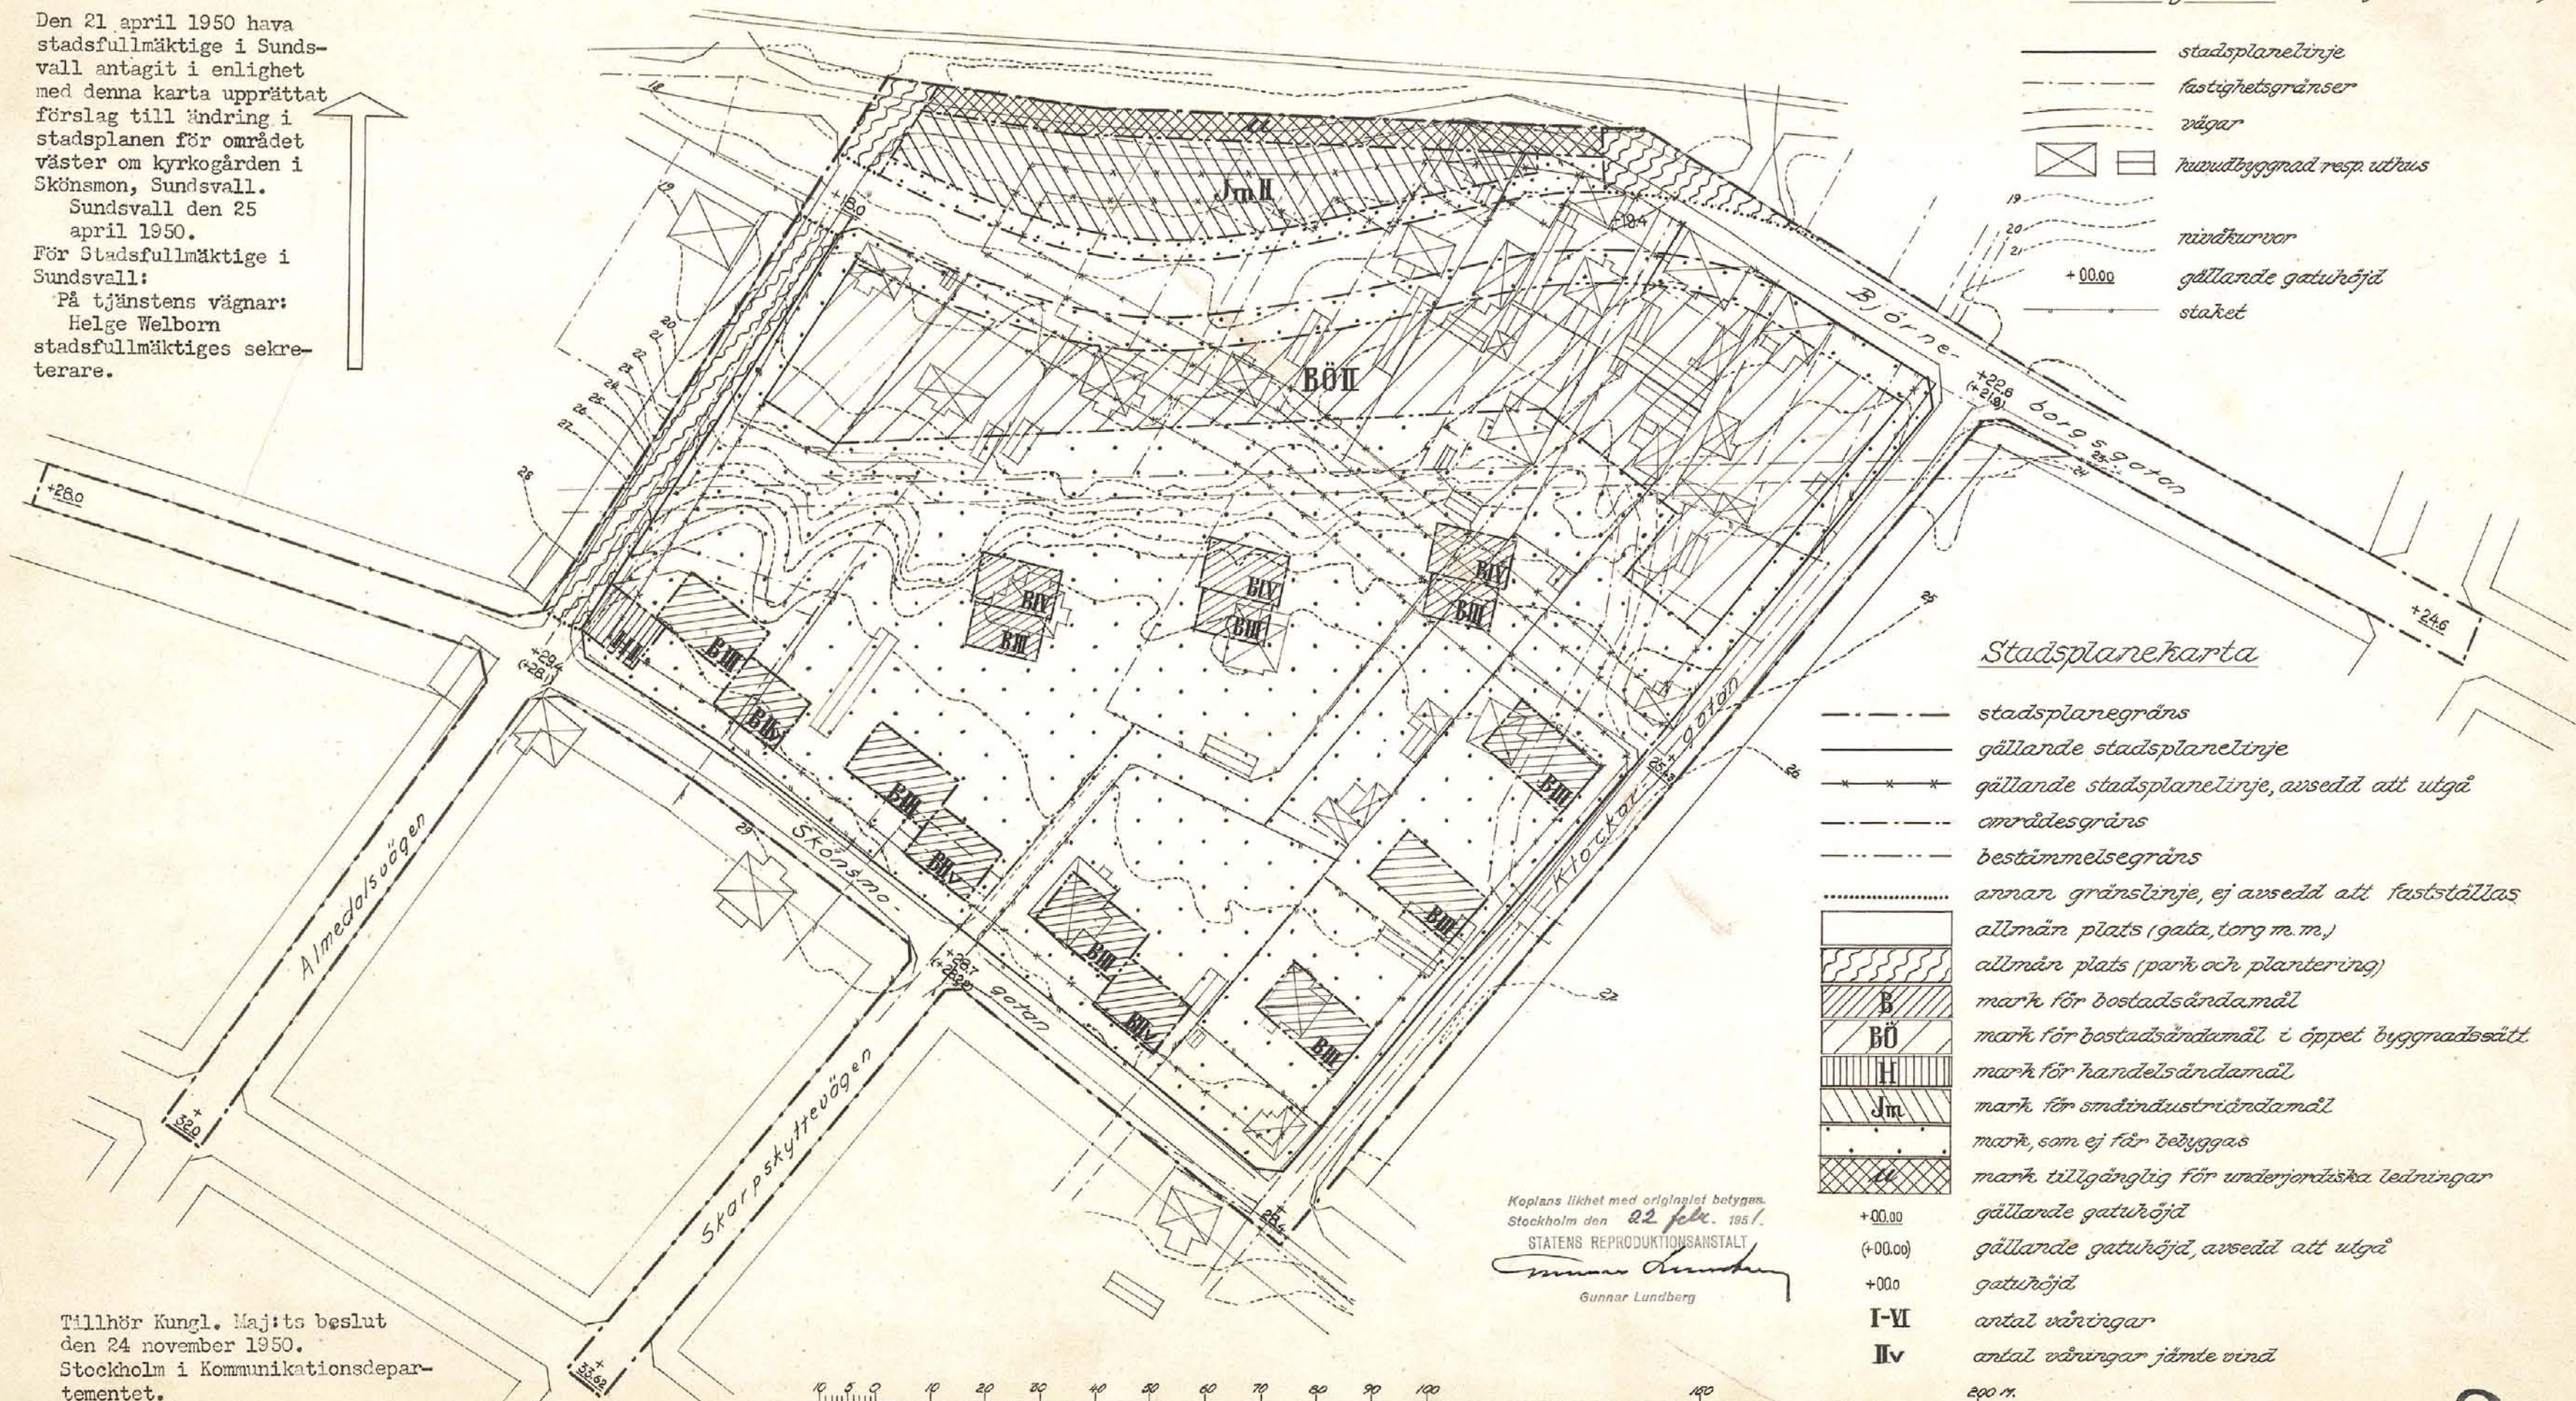

Terrängkarta (befintliga förhållanden)

- stadsplanelinje
- - - fastighetsgränser
- vägar
- ⊠ husutbyggnad resp. uthus
- 19 20 21 nivåkurvor
- +00.00 gällande gathöjd
- staket

Stadsplane-karta

- - - stadsplane-gräns
- gällande stadsplanelinje
- * * * gällande stadsplanelinje, avsedd att utgå
- - - områdesgräns
- - - bestämmelsegräns
- annan gränslinje, ej avsedd att fastställas
- allmän plats (gata, torg m. m.)
- allmän plats (park och plantering)
- B mark för bostadsändamål
- BÖ mark för bostadsändamål i öppet byggnadsätt
- H mark för handelsändamål
- Im mark för småindustriändamål
- mark, som ej får bebyggas
- mark tillgänglig för underjordiska ledningar
- +00.00 gällande gathöjd
- (+00.00) gällande gathöjd, avsedd att utgå
- +00.0 gathöjd
- I-VI antal våningar
- IIv antal våningar jämte vind
- 200 m.

Kopians likhet med originalet betygas.
Stockholm den 22 feb. 1951.

STATENS REPRODUKTIONSANSTALT

Gunnar Lundberg
Gunnar Lundberg

Tillhör Kungl. Maj:ts beslut
den 24 november 1950.
Stockholm i Kommunikationsdepartementet.

Ex officio:
Nils Aurén

Expeditionen

Skala 1:1000

Förv.-pl.

S115

Ritsalen

S 115