



(197) 2223 01/01/77 BLAD 1
FÖRSLAG TILL ÄNDRING OCH
UTVIDGNING AV STADSPLAN FÖR DEL
AV VIKSJÖ DELOMRÅDE I OCH III LUND
KVARTER 10 (SÖDRA BERGET)
OMFATTANDE DEL AV
FASTIGHETERNA VIKSJÖ 3:3 M.F.L. I
JÄRFÄLLA KOMMUN, STOCKHOLMS LÄN
STADSARKITEKTKONTORET I JÄRFÄLLA
DEN 12 APRIL 1977. REVIDERAT DEN 1 JUNI 1977.

TÖRE MAGNI
STADSARKITEKT

BIRGIT LUNDEBERG
PLANARKITEKT

- BETECKNINGAR**
STADSPLANEKARTA
GRÄNSER
- Linje belägen 3 meter utanför det område förslaget avser
 - Gällande områdesgräns
 - Gällande områdes- och bestämmelsegräns avsedd att utgå
 - Föreslagen områdesgräns
 - Bestämmelsegräns
 - Illustrationslinjer ej avsedda att fastställas

- ALLMÄN PLATS**
- Gatumark
 - Parkmark
- Ar 19. 77-10-18*
Fastställdes denna ändring av stadsplan i byggnadsplan-
på sätt länsstyrelsens beslut samma dag närmare
avseende länsstyrelsen i Stockholms län som ovan.
På tjänstens vägnar.
B. Pantzer

- BYGGNADSKVARTER**
- A Område för allmänt ändamål
 - N Område för barnstuga
 - B Område för bostadsändamål
 - Bc Område för bostadsändamål, gemensamhetslokal
 - G Område för garage

- SPECIALOMRÅDEN**
- Ri Område för idrottsändamål
 - Es Område för transformatorstation
 - Tp Område för parkering

- BYGGNADSSÄTT**
- II, III Antal våningar
 - r Radhus
 - Byggnadshöjd räknat från grundkartans nollplan
 - Antal lägenheter

- ÖVRIGA BETECKNINGAR**
- Mark som ej får bebyggas
 - Mark tillgänglig för underjordiska ledningar
 - +00.0 Gällande gathöjd
 - (+00.0) Gällande gathöjd avsedd att utgå
 - 00.0 Föreslagen gathöjd

GRUNDKARTA UPPRÄTTAD DEN 10 JANUARI 1977

Sven-Inge Johansson

Sven-Inge Johansson
Byråingenjör

- GRUNDKARTA**
- Fastighetsgräns
 - 1:23 Fastighetsbeteckning
 - Byggnader
 - Transformatorbyggnad
 - Staket
 - Häck
 - Stenmur
 - Stödmur
 - Väg
 - Slätt
 - Dike
 - Höjdkurvor
 - Avvägd höjd
 - Polygonpunkt
 - Punkt i rutnät
- Träd
 - Brunn
 - Fornminnesområde
 - Högsäpningssledning, elkabel
 - Underjordiska ledningar:
 - Högsäpningssledning, elkabel
 - Telekabel
 - Vattenledning
 - Avloppsledning
 - Vatten- och avloppsledning i samma rörgrav
 - Fjärrvärmeledning

BLADINDELNING

1 2


HÖJKURVOR FRAMSTÄLLDA FOTOGRAMMETRISKT
LÄGET AV BYGGNADER AVSER HUSLIV
STANDARDKlass II
KOORDINATSYSTEM: STOCKHOLMSTRAKTEN 1974 (ST 74)
HÖJDSYSTEM: STOCKHOLMS KOMMUN

Kopieras likhet med original
bestyrkes i tjänsten:
A. Öhlin

SKALA 1:1000

10 0 10 20 30 40 50 60 70 80 90 100 M

M 511
P 5171 V

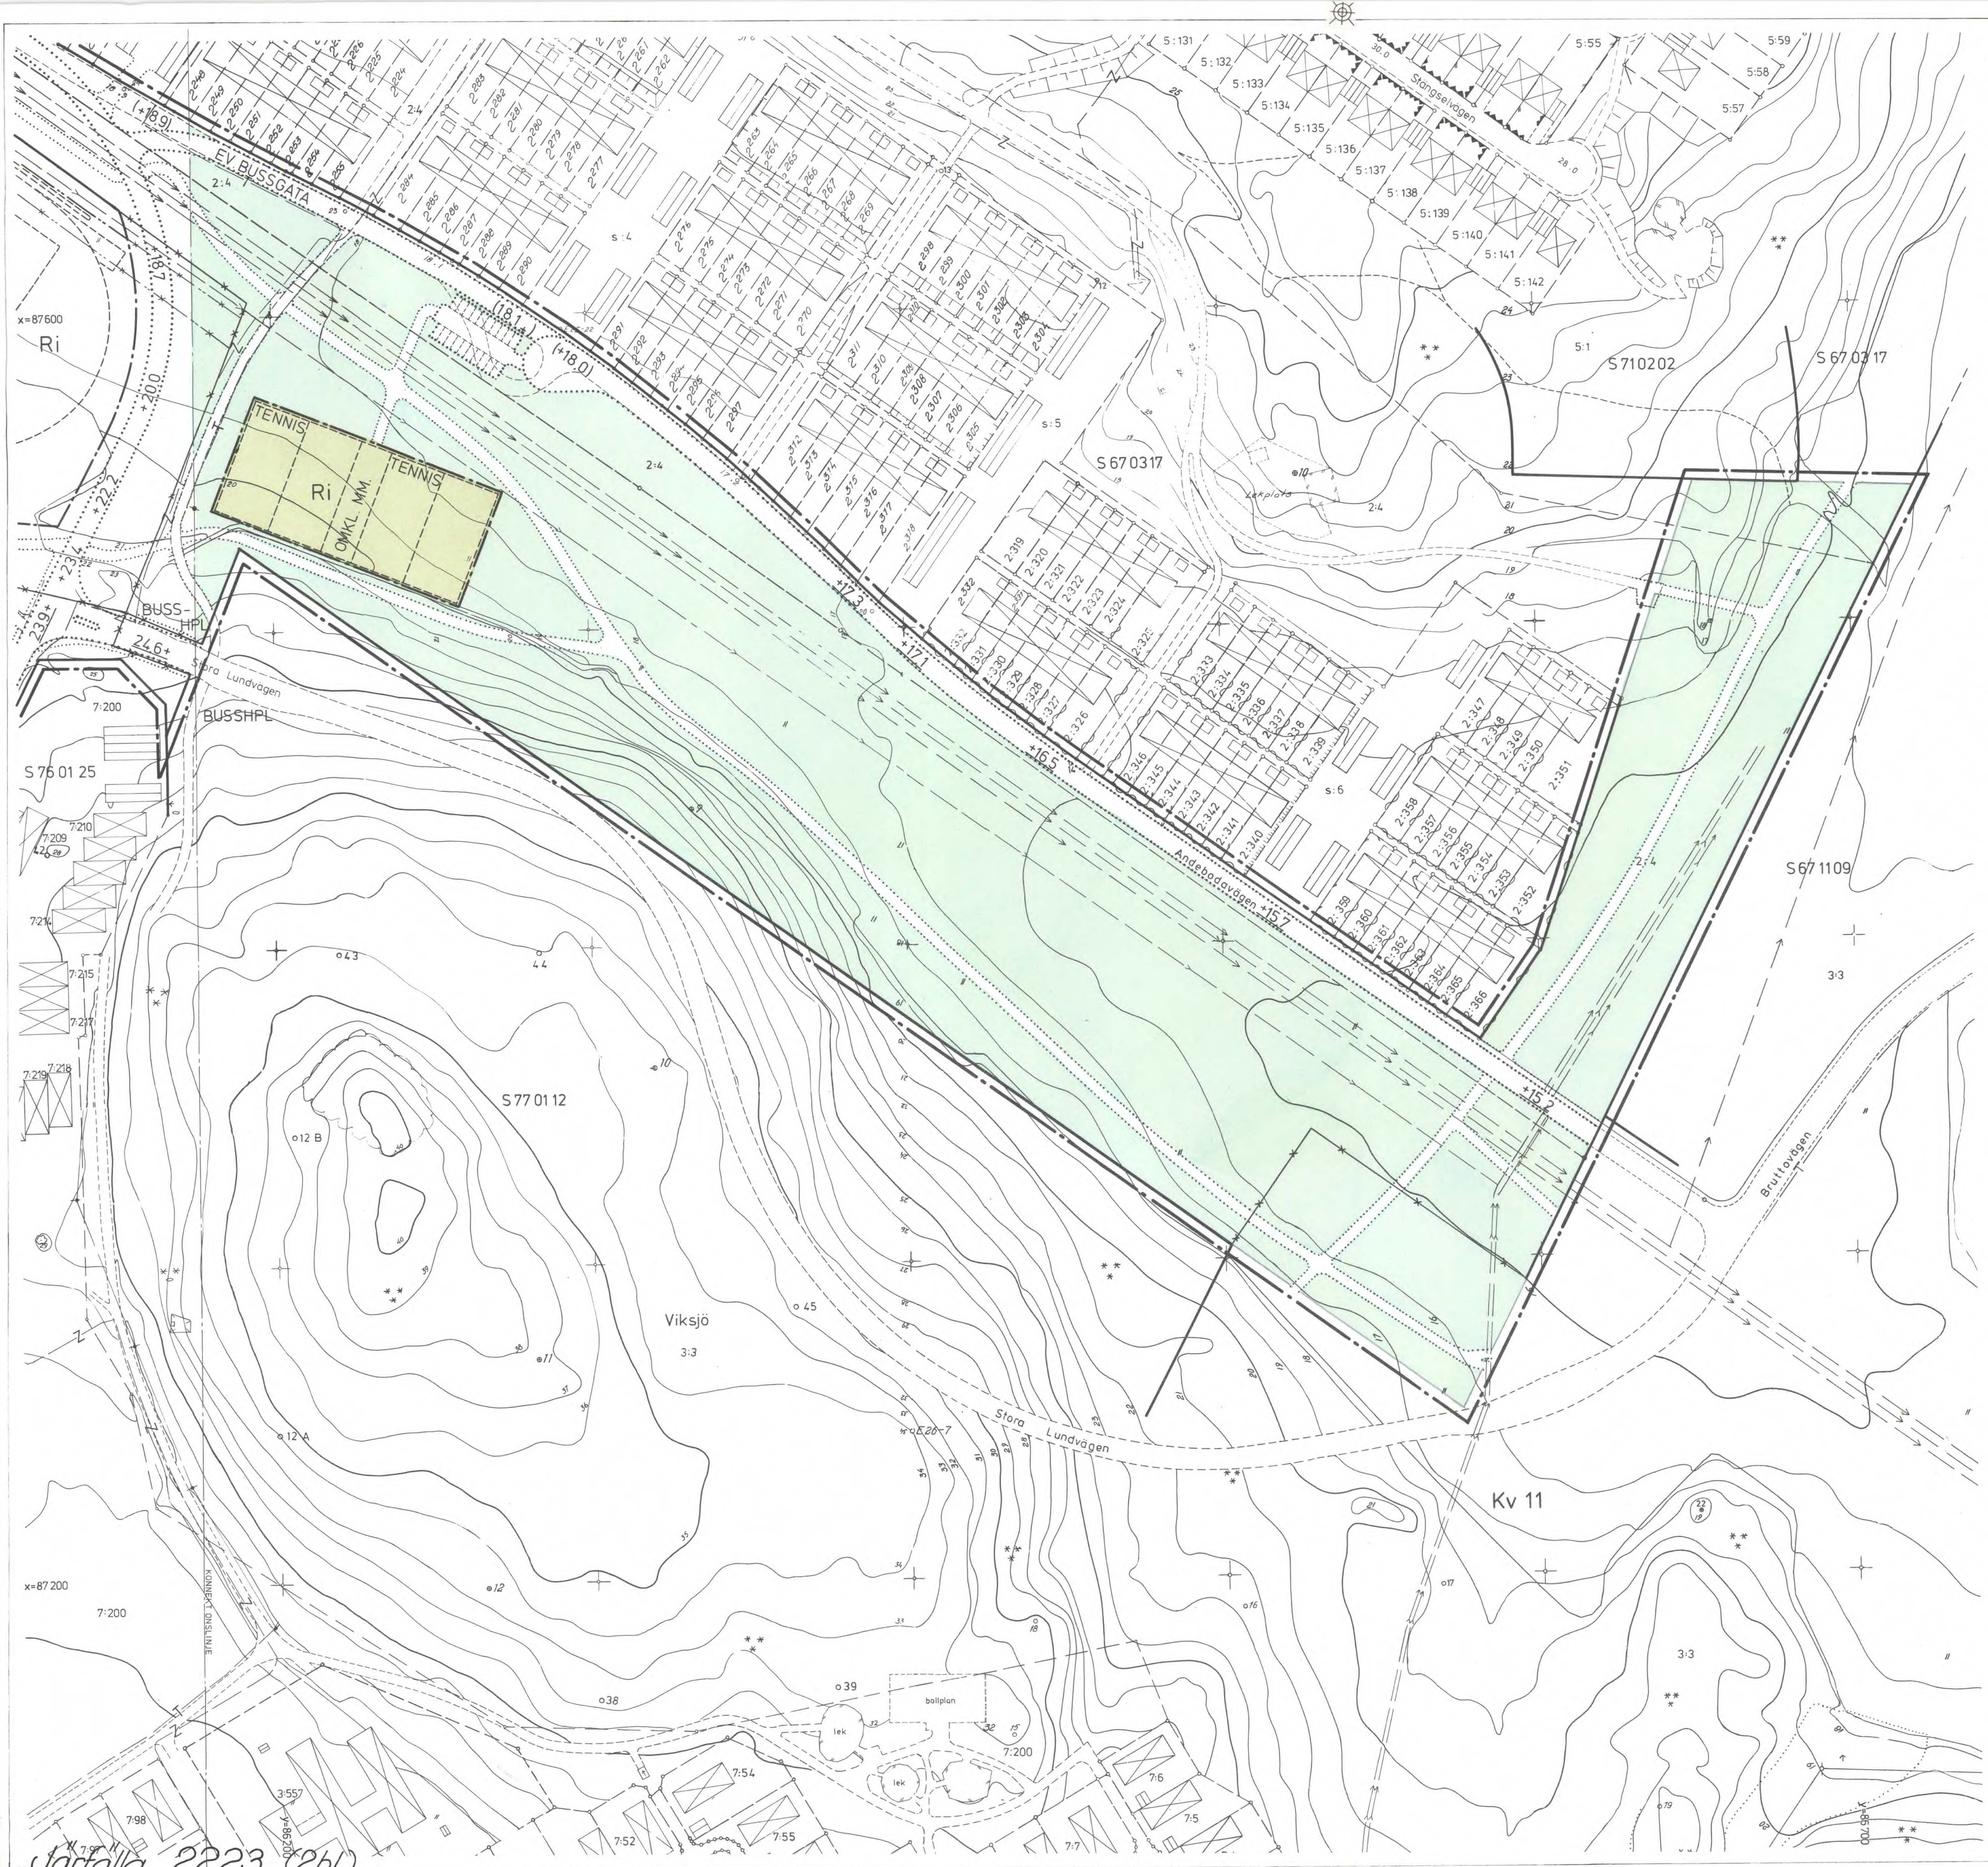

(1972 2223 (261))


FÖRSLAG TILL ÄNDRING OCH
UTVIDGNING AV STADSPLAN FÖR DEL AV
VIKSJÖ DELOMRÅDE I OCH III LUND
KVARTER 10 (SÖDRA BERGET)
OMFATTANDE DEL AV
FASTIGHETERNA VIKSJÖ 3:3 M.FL I
JÄRFÄLLA KOMMUN, STOCKHOLMS LÄN
STADSARKITEKTKONTORET I JÄRFÄLLA
DEN 12 APRIL 1977. REVIDERAT DEN 1 JUNI 1977.

TORE MAGNI
STADSARKITEKT


BIRGIT LUNDEBERG
PLANARKITEKT

BETECKNINGAR, SE BLAD 1.

Antagen av Järfälla kommunfullmäktige
den 13 juni 1977 s 135
Sten Piehl

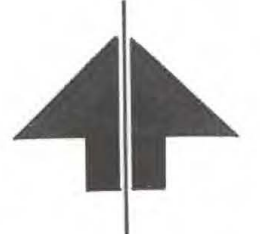

77-10-18
Festställt denna ändring av stadsplan/beslutningsplan
på sätt Länsstyrelsens beslut samma dag närmare
utvisar. Länsstyrelsen i Stockholm har som ovan.
På tjänstens vägnar.
B. Pantzar

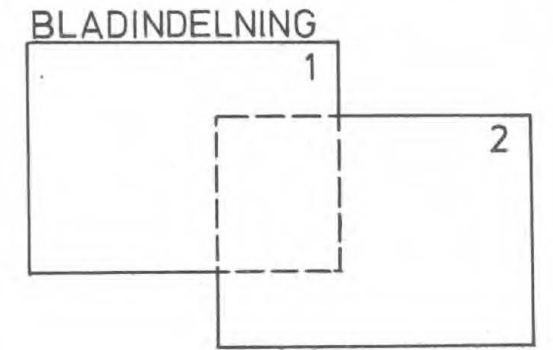

GRUNDKARTA UPPRÄTTAD DEN 10 JANUARI 1977.

Sven-Inge Johansson
Sven-Inge Johansson
Byråingenjör

GRUNDKARTA	
1:23	Fastighetsgräns
1:23	Fastighetsbeteckning
[Symbol]	Byggnader
[Symbol]	Transformatorbyggnad
[Symbol]	Staket
[Symbol]	Häck
[Symbol]	Stenmur
[Symbol]	Stödmur
[Symbol]	Väg
[Symbol]	Slätt
[Symbol]	Dike
[Symbol]	Höjdkurvor
[Symbol]	Avvägd höjd
[Symbol]	Polygonpunkt
[Symbol]	Punkt i rutnät
[Symbol]	Träd
[Symbol]	Brunn
[Symbol]	Fornminnesområde
[Symbol]	Högspanningsledning, elkabel
[Symbol]	Underjordiska ledningar:
[Symbol]	Högspanningsledning, elkabel
[Symbol]	Telekabel
[Symbol]	Vattenledning
[Symbol]	Avloppsledning
[Symbol]	Vatten- och avloppsledning i samma rörgrav
[Symbol]	Fjärrvärmeledning

HÖJDKURVOR FRAMSTÄLLDA FOTOGRAMMETRISKT
LÄGET AV BYGGNADER AVSER HUSLIV
STANDARDKlass II
KOORDINATSYSTEM: STOCKHOLMSTRAKTEN 1974 (ST 74)
HÖJDSYSTEM: STOCKHOLMS KOMMUN

Kopieras likhet med originalet
bestyrkes i tjänsten: A. Öhlin

SKALA 1:1000

10 5 0 10 20 30 40 50 60 70 80 90 100 M

EX. 10872

M 511
P 5/71 V

Järfälla 2223 (261)