


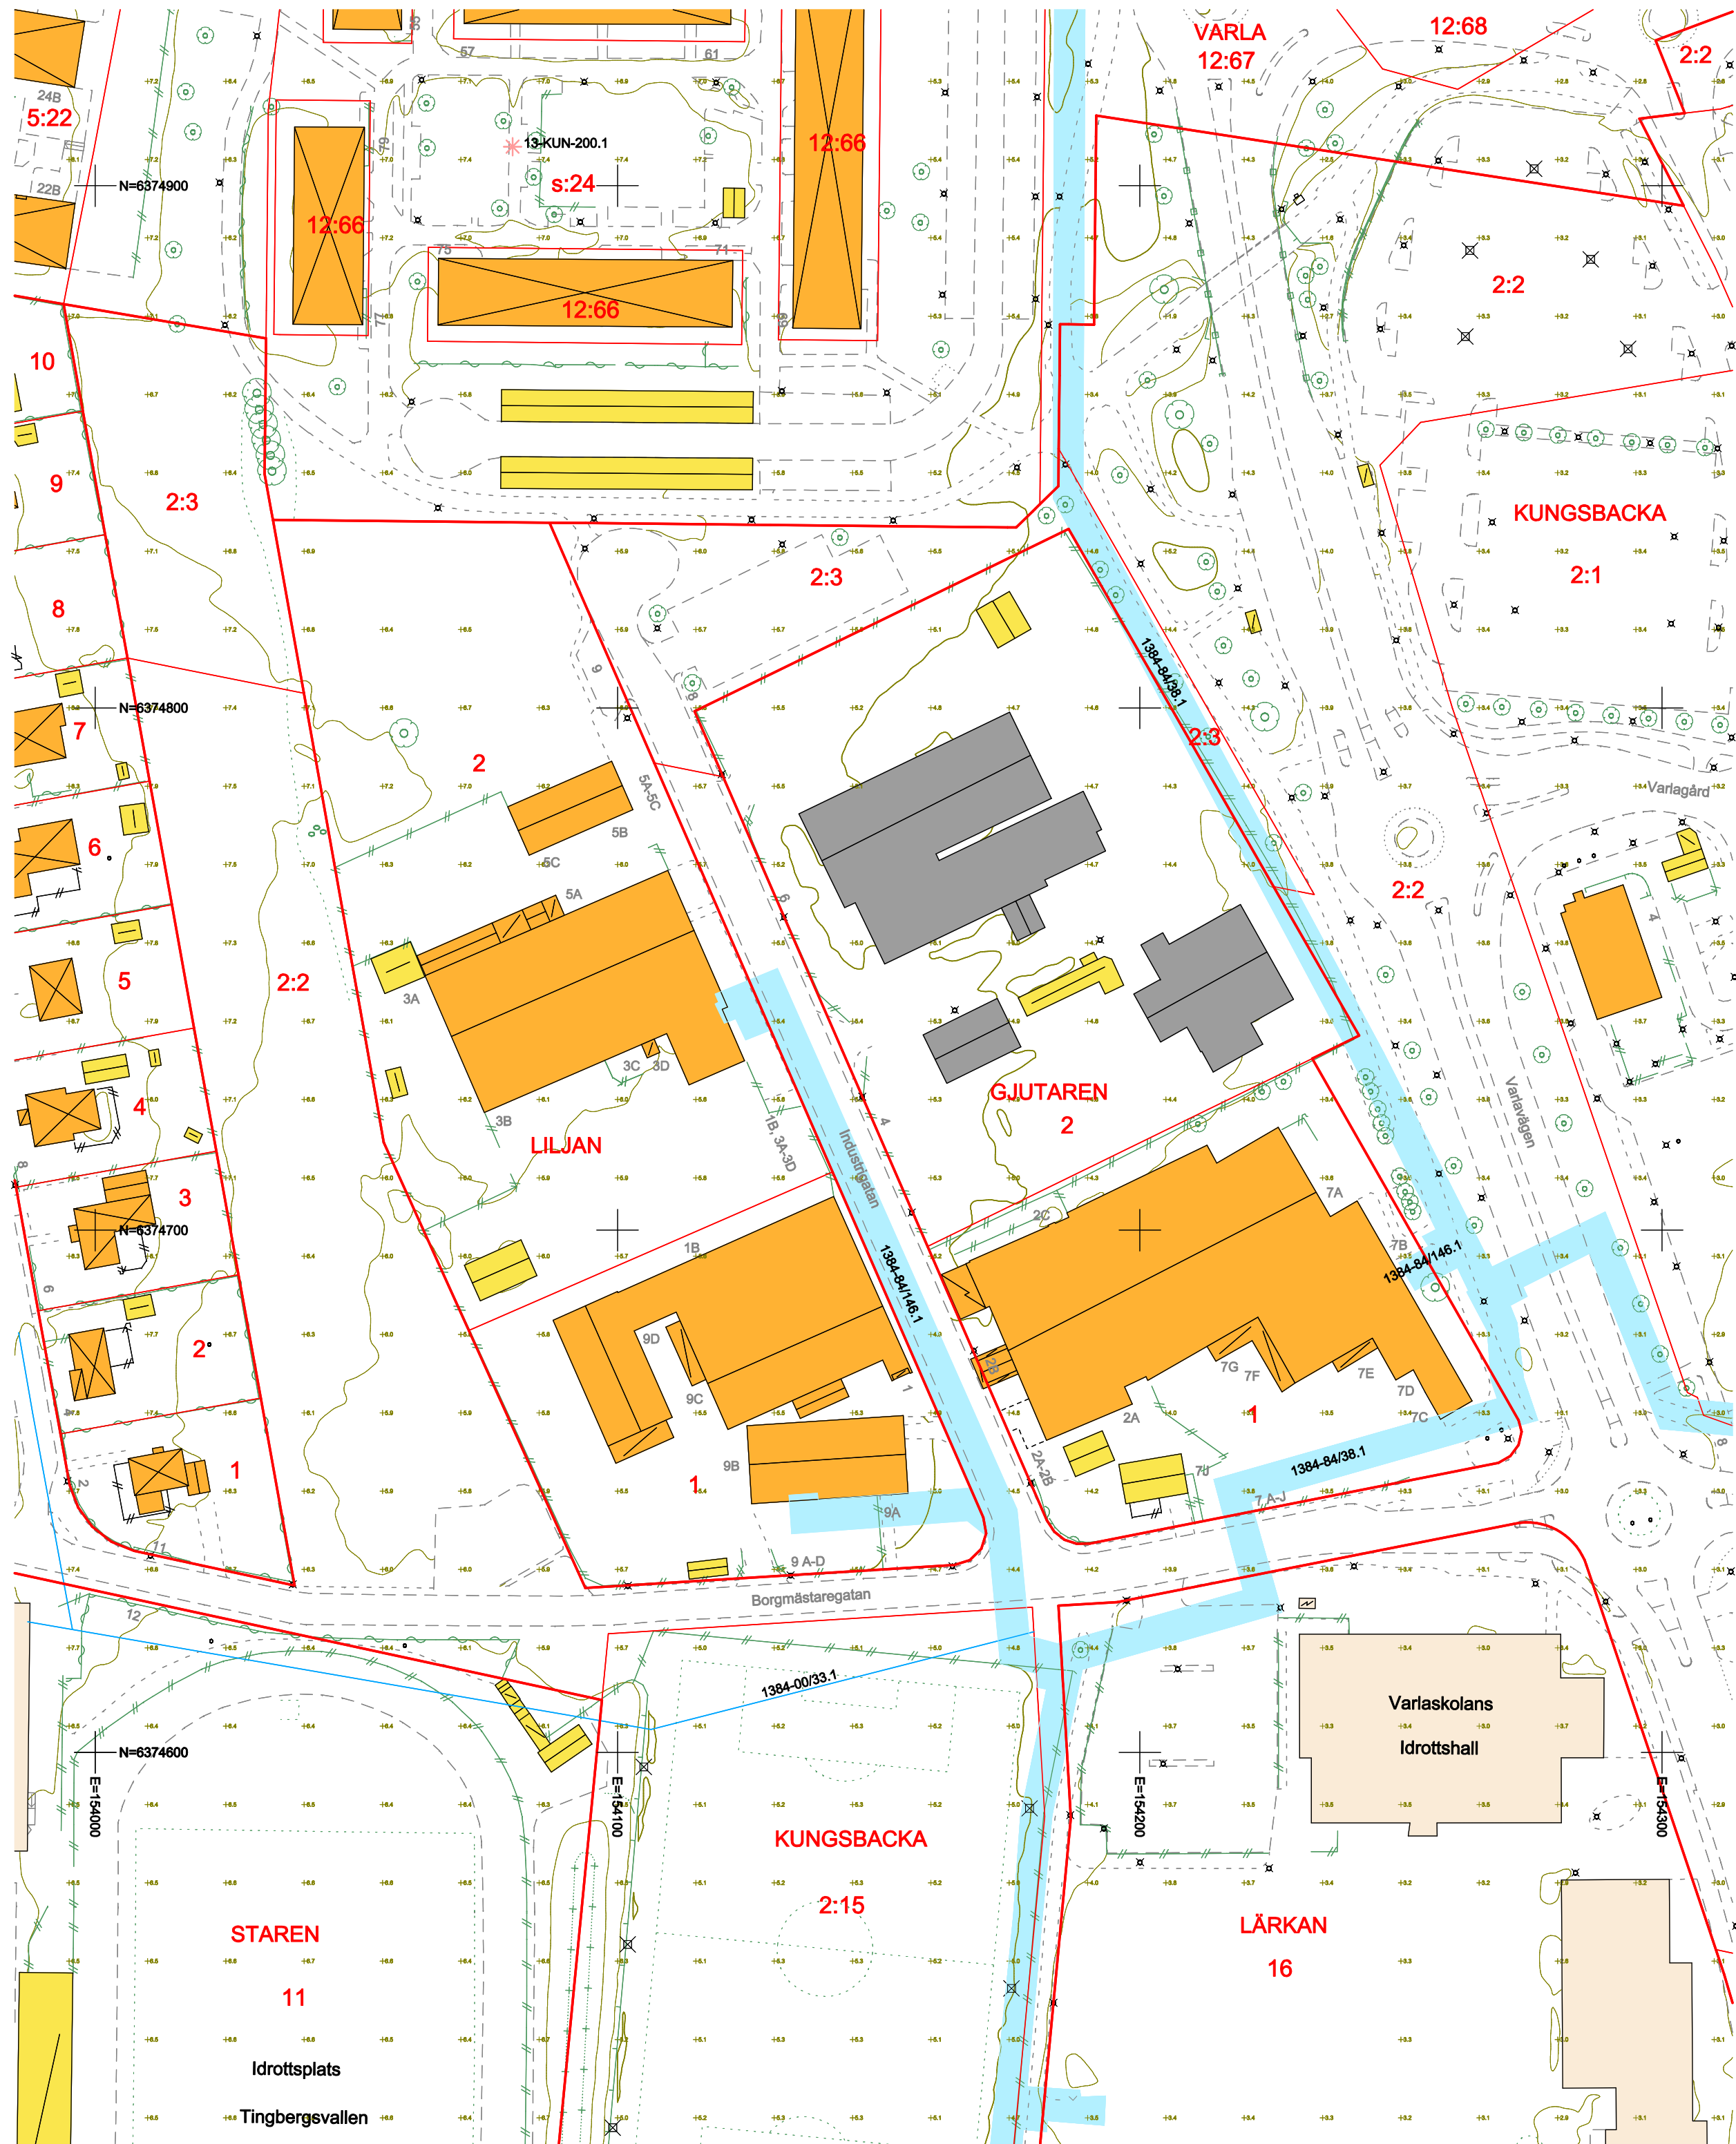

TECKENFÖRKLARING

- Kommungräns
- Trakt-, kvartersgräns
- Fastighetsgräns
- Föreslagen fastighetsgräns
- Gränspunkt
- Traktnamn, kvartersnamn
- Registernummer, tomtnummer
- Bostadshus fasad, resp tak
- Uthus fasad, resp tak
- Skärmtak
- Transformator fasad, resp tak
- Altan
- Höjdpunkt
- Höjdkurva 1 m
- Höjdkurva 5 m
- Järnväg
- Perrong
- Väggkant, matarväg
- Väggkant, större väg
- Väggkant, mindre väg
- Gång- / Cykelväg, infart, stig
- Vägtunnel
- Vägillustrationslinje
- Gatunamn
- Adressnummer
- Trappa
- Strandlinje, åkant
- Dike, mindre bäck >0,8 m
- Dike, mindre bäck <0,8 m
- Vatten
- Bassäng
- Kaj
- Mur
- Räcke
- Slänthot
- Slänthörn
- Stödmur
- Staket
- Häck
- Belysningsmast
- Belysningsstolpe
- Elstolpe, trafiksignal
- Mast
- Luftledning, högspänning
- Ägslagsgräns

FRAMSTÄLLNING

Ajourföreling och kontroll av kartan innanför aktuellt planområde är genomförd av Kartavdelningen, Kungsbacka kommun.

Grundkartan är upprättad genom utdrag ur primärkartverk tillhörande Kungsbacka kommun och kompletterad i fält med terrestra mätningar.

Rättigheter redovisas inom detaljplaneområdet.

Aktualitetsdatum fastighetsgränser 2023-01-20
Aktualitetsdatum kartdata 2022-12-27

Grundkarta till detaljplan		Granskningshandling
Liljan 1 och 2, Gjutaren 1 och 2 m.fl. i Kungsbacka stad Kungsbacka kommun		Kungsbacka Ajourförelingsdatum 2022-12-27 Koordinatsystem SWEREF99 12 00 Höjdsystem RH 2000
Upprättad 2023-01-20	Reviderad	Dianer 2020-00024
Mattias Kinsch Verksamhetschef Geodataavdelningen		Patrik Stenberg Mätningssingenjör

