


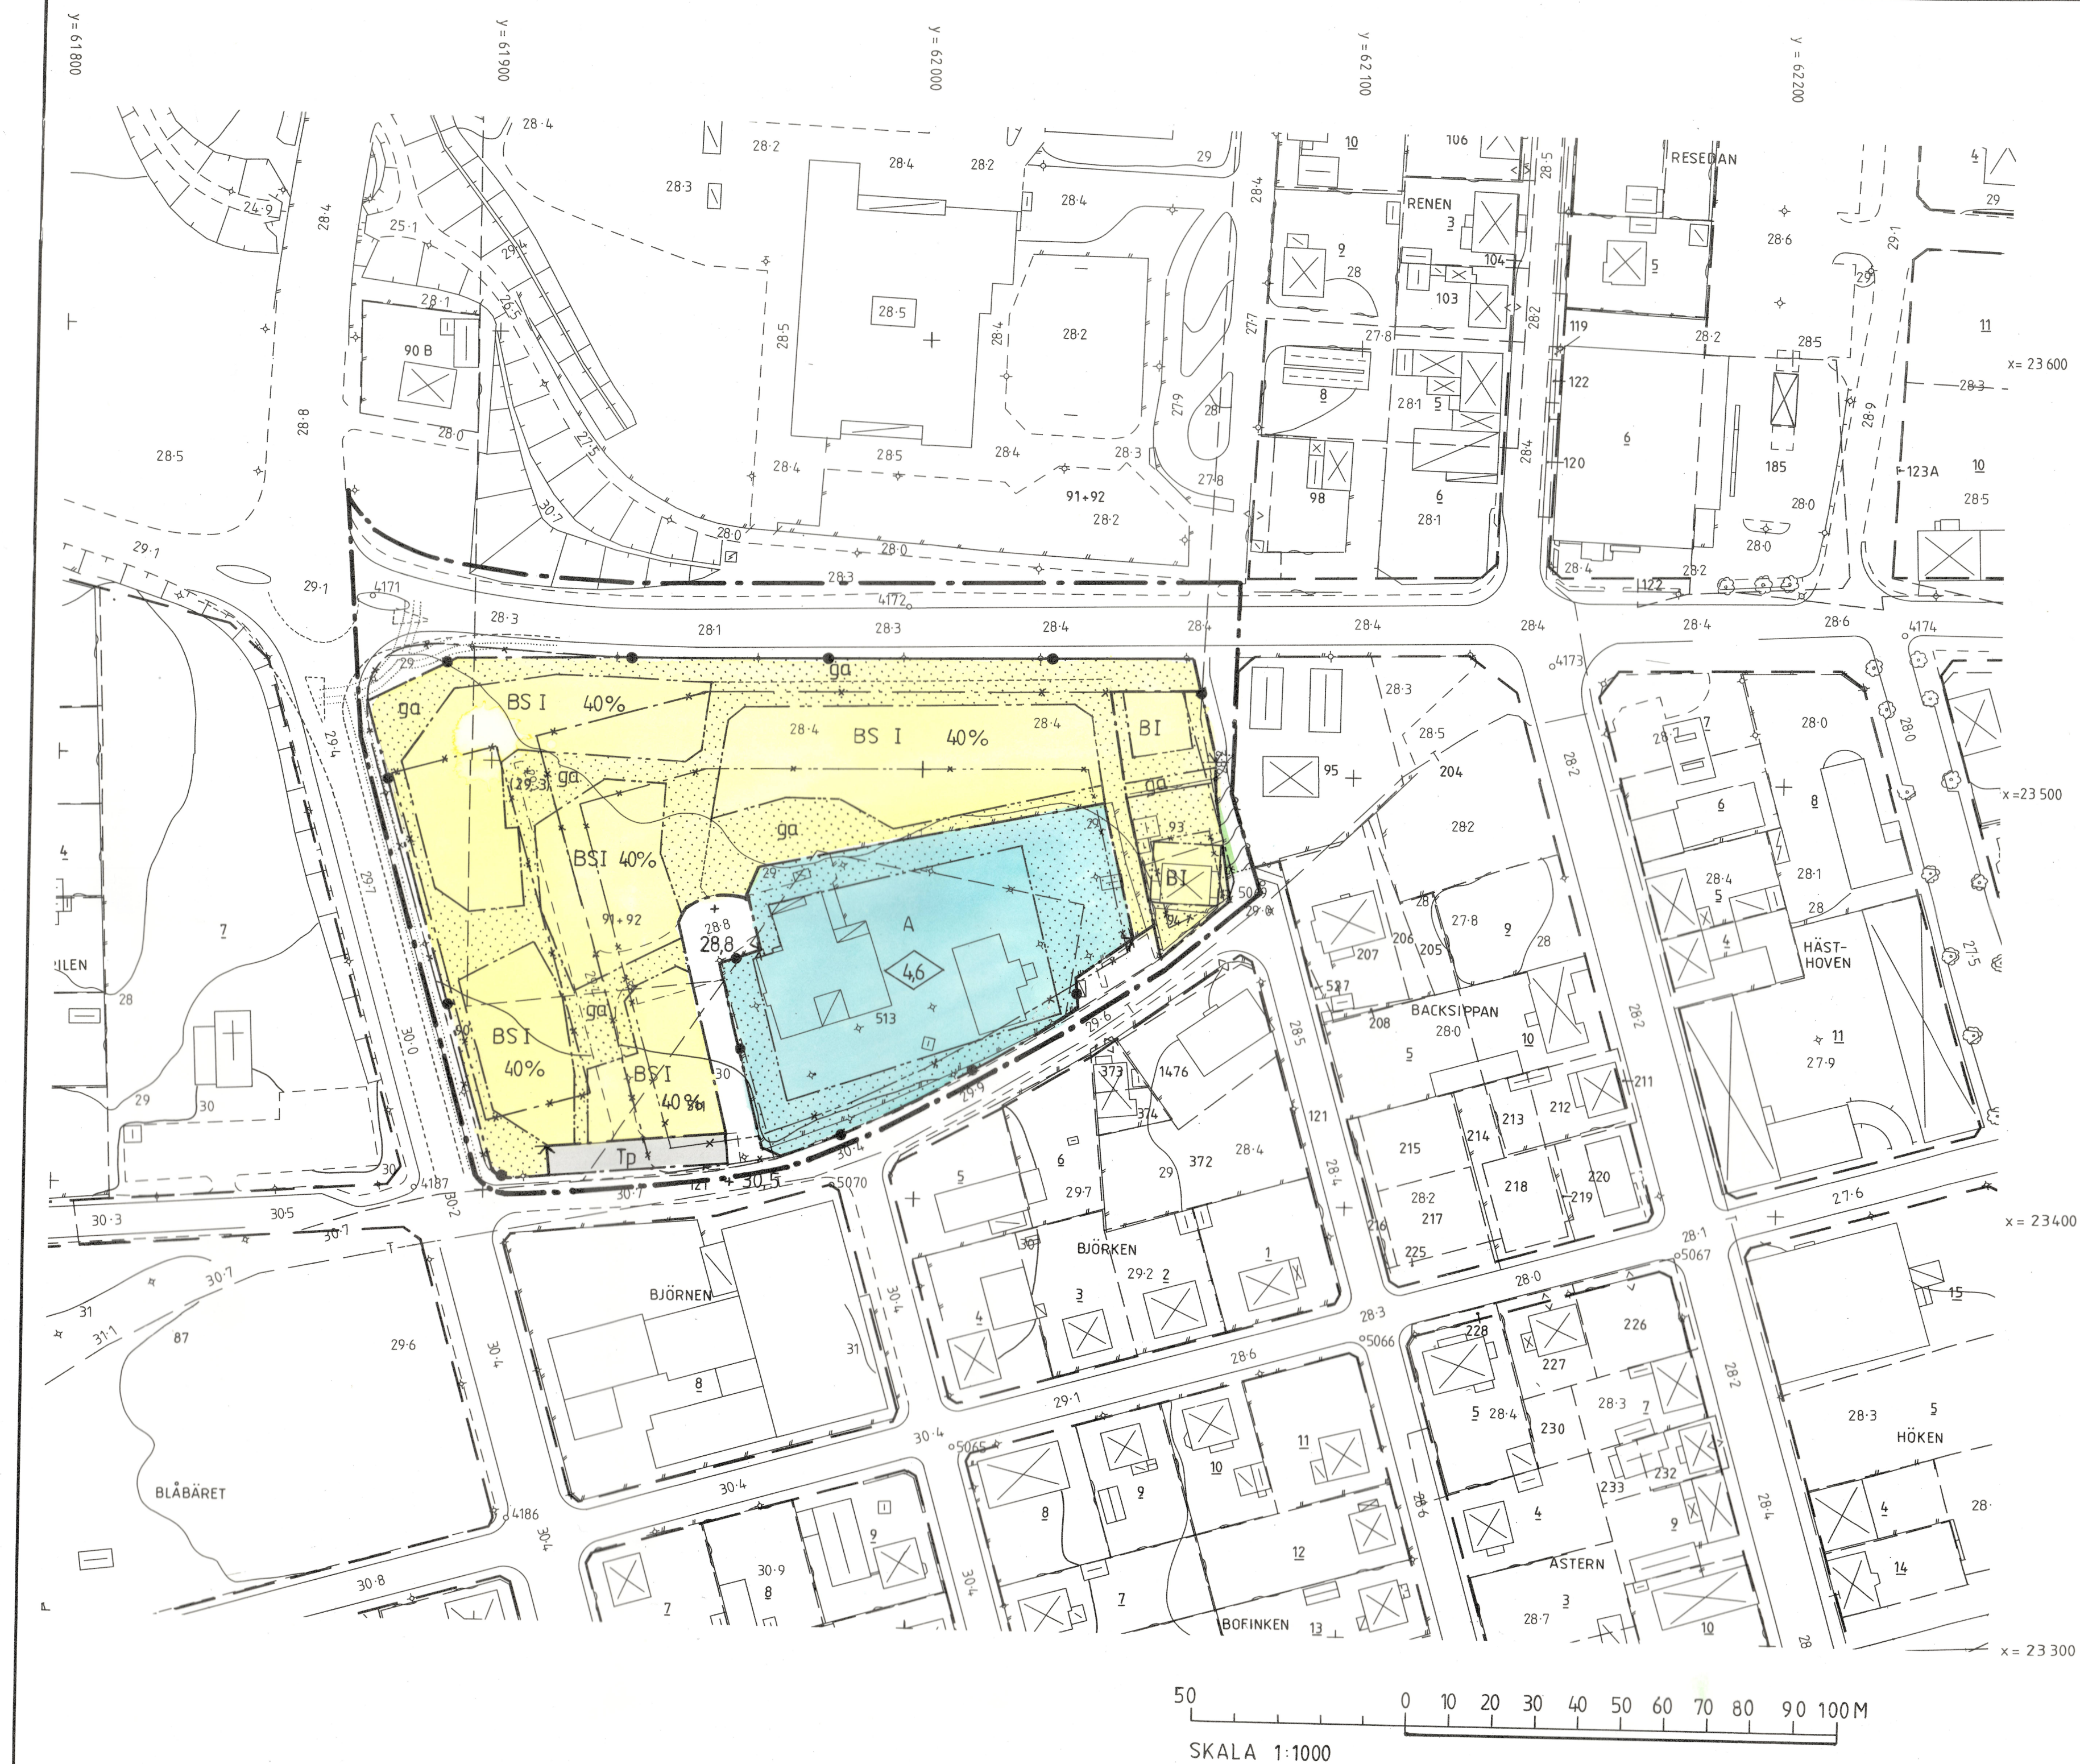

KV. PIONEN

ÅSTORPS SAMHÄLLE OCH KOMMUN, KRISTIANSTADS LÄN

FÖRSLAG TILL ÄNDRING AV STADSPLAN.

UPPRÄTTAD 1986-05-23

Johan Mogensen
JOHAN MOGENSEN
STADSARKITEKT

STADSPLANEKARTANS BETECKNINGAR

GRÄNSBETECKNINGAR

- STADSPLANEGRÄNS BELÄGEN 3M UTANFÖR PLANLAGT OMRÅDE
- GÄLLANDE OMRÅDESGRÄNS AVSEDD ATT BEHÅLLAS
- GÄLLANDE BESTÄMMELSEGRÄNS AVSEDD ATT BEHÅLLAS
- GÄLLANDE OMRÅDESGRÄNS AVSEDD ATT UTGÅ
- GÄLLANDE BESTÄMMELSEGRÄNS AVSEDD ATT UTGÅ
- OMRÅDESGRÄNS
- OMRÅDESGRÄNS FRÅN VILKEN MINDRE AVVIKELSER I VISSA FALL FÅR GÖRAS
- BESTÄMMELSEGRÄNS

OMRÅDESBETECKNINGAR

ALLMÄN PLATS

- GATA ELLER TORG
- PARK ELLER PLANTERING

BYGGNADSKVARTER

- A ALLMÄNT ÄNDAMÅL
- B BOSTÄDER
- Tp PARKERING

ÖVRIGA BETECKNINGAR AVSEDDA ATT FASTSTÄLLAS

- MARK SOM INTE FÅR BEBYGGAS
- ga MARK TILLGÄNGLIG FÖR GEMENSAMMA LEKPLATSER OCH FÖRBINDELSELEDER
- +0,0 GÄLLANDE GATUHÖJD
- (+0,0) GÄLLANDE GATUHÖJD AVSEDD ATT UTGÅ
- +0,0 GATUHÖJD
- S SAMMANBYGGDA HUS
- I, II, ... ANTAL VÅNINGAR
- 0,0 BYGGNADSHÖJD

- UTFARTSFÖRBUD MED STÄNGSELSKYLDIG. TVÄRSTRECK
- MED PIL MARKERAR FÖRBUDETS SLUT.
- u LEDNINGSGRÄNS
- 00 % EXPLOATERINGSGRAD

DNR 11.082-1884-86. TILLHÖR LÄNSSTYRELSENS I KRISTIANSTADS LÄN BESLUT DEN 24 NOVEMBER 1986.

Ulla Ljunggren
ULLA LJUNGGREN

TILLHÖR KOMMUNFULLMÄKTIGES BESLUT DEN 1986-09-29 § 92
BETYGAR:
Johan Mogensen
JOHAN MOGENSEN
STADSARKITEKT

Av planförslaget berörd del av grundkarta aktuell avseende detaljer och fastighetsindelning 1986-09-11.
Christen Jonsson
Christen Jonsson
Distriktslantmätare