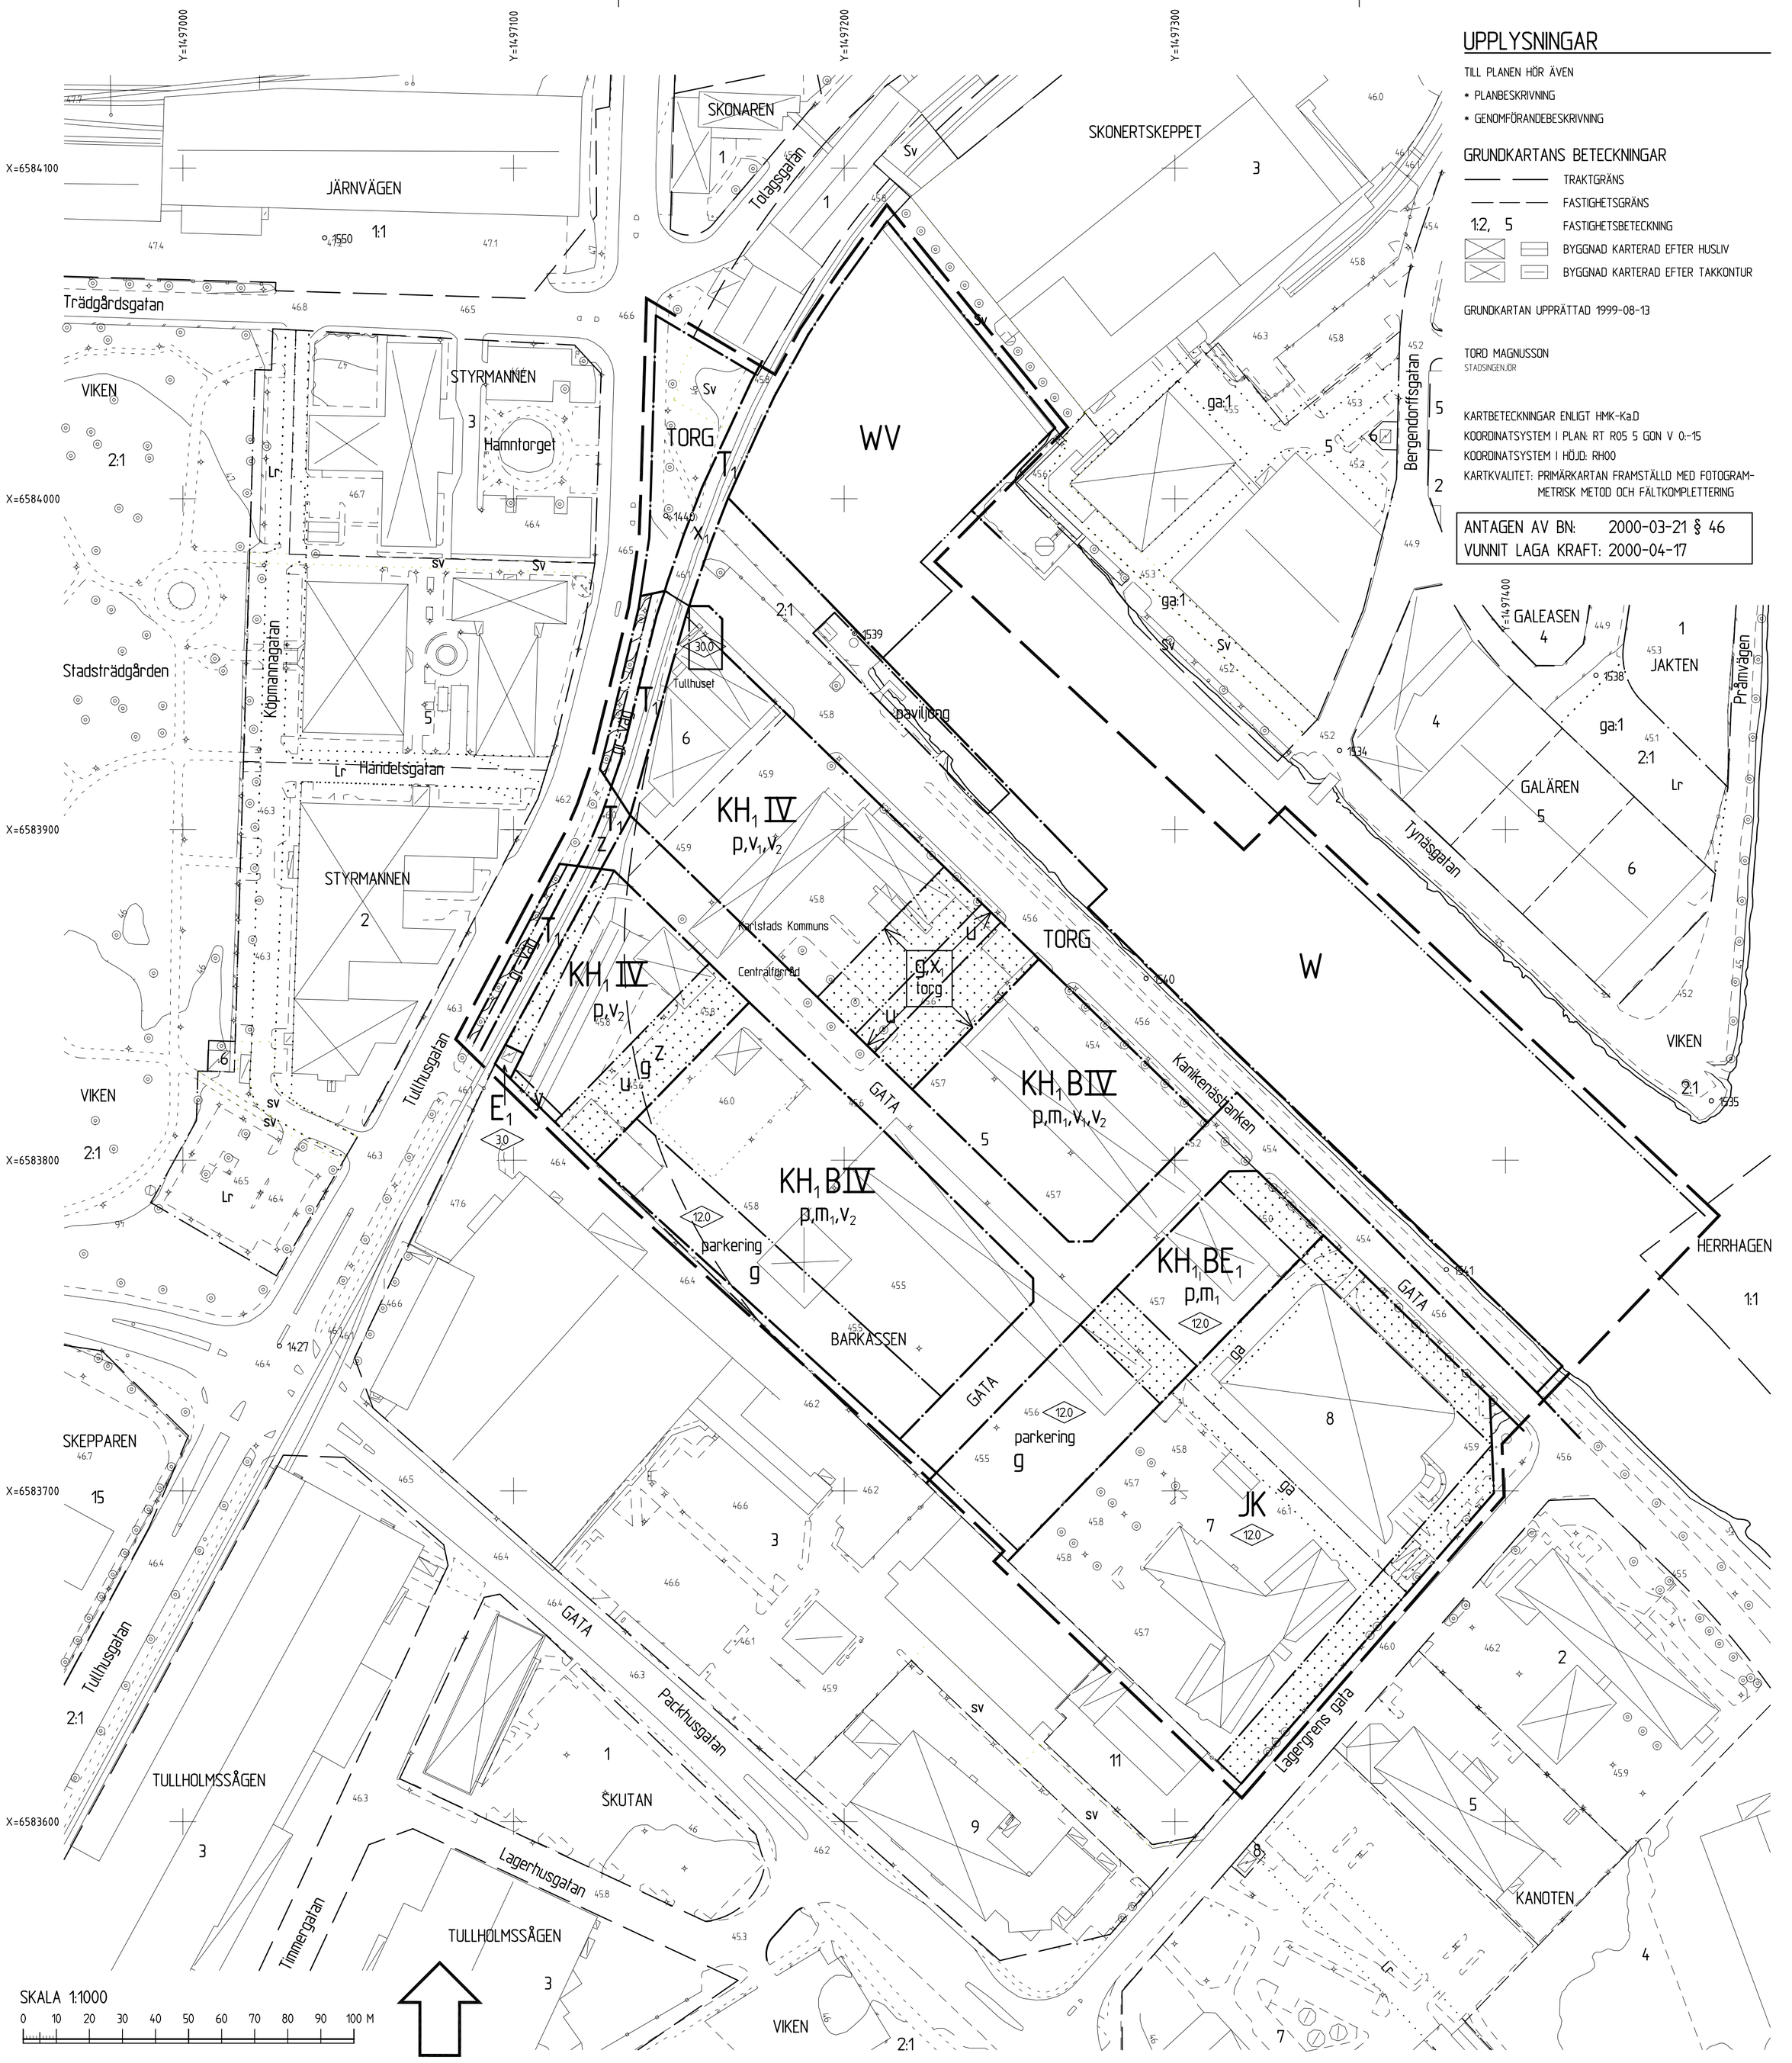


UPPLYSNINGAR

TILL PLANEN HÖR ÄVEN

* PLANBESKRIVNING
* GENOMFÖRANDEBESKRIVNING

GRUNDKARTANS BETECKNINGAR

——— ———	TRAKTGRÄNS
— — — —	FASTIGHETSGRÄNS
1:2, 5	FASTIGHETSBETECKNING
	BYGGNAD KARTERAD EFTER HUSLIV
	BYGGNAD KARTERAD EFTER TAKKONTUR

GRUNDKARTAN UPPRÄTTAD 1999-08-13

TORD MAGNUSSON
STADSINGENJÖR

KARTBETECKNINGAR ENLIGT HMK-Ka.D
KOORDINATSYSTEM I PLAN: RT R05 5 GON V 0:-15
KOORDINATSYSTEM I HÖJD: RH00
KARTKVALITET: PRIMÄRKARTAN FRAMSTÄLLD MED FOTOGRAMMETRISK METOD OCH FÄLTKOMPLETTERING

ANTAGEN AV BN: 2000-03-21 § 46
VUNNIT LAGA KRAFT: 2000-04-17

PLANBESTÄMMELSER

FÖLJANDE GÄLLER INOM OMRÅDEN MED NEDANSTÅENDE BETECKNINGAR.
ENDAST ANGIVEN ANVÄNDNING OCH UTFORMNING ÄR TILLÅTEN.
BESTÄMMELSER UTAN BETECKNING GÄLLER INOM HELA PLANOMRÅDET.

GRÄNSBETECKNINGAR

- LINJE RITAD TRE MM UTANFÖR PLANOMRÅDETS GRÄNS
- ANVÄNDNINGSGRÄNS
- EGENSKAPSGRÄNS

ANVÄNDNING AV MARK OCH VATTEN

ALLMÄNNA PLATSER

PARK	PARK
GATA	LOKALTRAFIK
TORG	HÅRDGJORD YTA MED GÅNG- OCH CYKELTRAFIK

KVARTERSMARK

B	BOSTÄDER
E_1	TRANSFORMATORSTATION
H_1	HANDEL I BOTTENVÅNING
J	INDUSTRI
K	KONTOR
T_1	JÄRNVÄGSTRAFIK

VATTENOMRÅDEN

W	ÖPPET VATTENOMRÅDE
WV	HAMN

UTFORMNING AV ALLMÄNNA PLATSER

gc-väg	GÅNG- OCH CYKELTRAFIK
paviljong	PAVILJONGER FÅR UPPFÖRAS TILL EN HÖGSTA BYGGNADSHÖJD AV 3 M

BEGRÄNSNINGAR AV MARKENS BEBYGGANDE

	MARKEN FÅR INTE BEBYGGAS
g	MARKEN SKALL VARA TILLGÄNGLIG FÖR GEMENSAMHETSANLÄGGNING
u	MARKEN SKALL VARA TILLGÄNGLIG FÖR ALLMÄNNA UNDERJORDISKA LEDNINGAR
x_1	MARKEN SKALL VARA TILLGÄNGLIG FÖR ALLMÄN GÅNG- OCH CYKELTRAFIK
z	MARKEN SKALL VARA TILLGÄNGLIG FÖR ALLMÄN KÖRTRAFIK
y	MARKEN SKALL VARA TILLGÄNGLIG FÖR UTFART FRÅN ANGRÄNSANDE FASTIGHET

MARKENS ANORDNANDE

parkering	PARKERING SKALL FINNAS
torg	TORGYTA SKALL FINNAS

PLACERING, UTFORMNING

p	BYGGNADER SKALL PLACERAS I TOMTGRÄNS MOT ALLMÄN PLATSMARK OCH OMRÅDE MED BETECKNING torg
0.0	HÖGSTA BYGGNADSHÖJD I METER
v_1	LOKALER FÖR HANDEL SKALL TILLSKAPAS I BOTTENVÅNING MOT VATTNET
v_2	UTÖVER FÖRESKRIVET ANTAL VÅNINGAR FÅR YTTERLIGARE EN INDRAGEN TAKVÅNING ANORDNAS
IV	ANTAL VÅNINGAR

STÖRNINGSSKYDD

m_1	MINST HÄLFTEN AV BOSTADSRUMMEN SKALL PLACERAS MOT TYST SIDA

GENERELLT SKALL GÄLLA:
EKVIVALENT BULLERNIVÅ INOMHUS I BOSTAD FÅR INTE ÖVERSTIGA 30 dB(A)

ADMINISTRATIVA BESTÄMMELSER

GENOMFÖRANDETID

GENOMFÖRANDETIDEN ÄR FEM (5) ÅR FRÅN
DET DATUM PLANEN VUNNIT LAGA KRAFT

DETALJPLAN FÖR

del av kv. BARKASSEN mm inom VIKEN

KARLSTADS KOMMUN
VÄRMLANDS LÄN

UPPRÄTTAD PÅ STADSBYGGNADSKONTORET
KARLSTAD 2000-01-18, REVIDERAD 2000-03-13

JONAS ZETTERBERG
STADSBYGGNADSARKITEKT

21 - P 2000/08

JZ/BN