


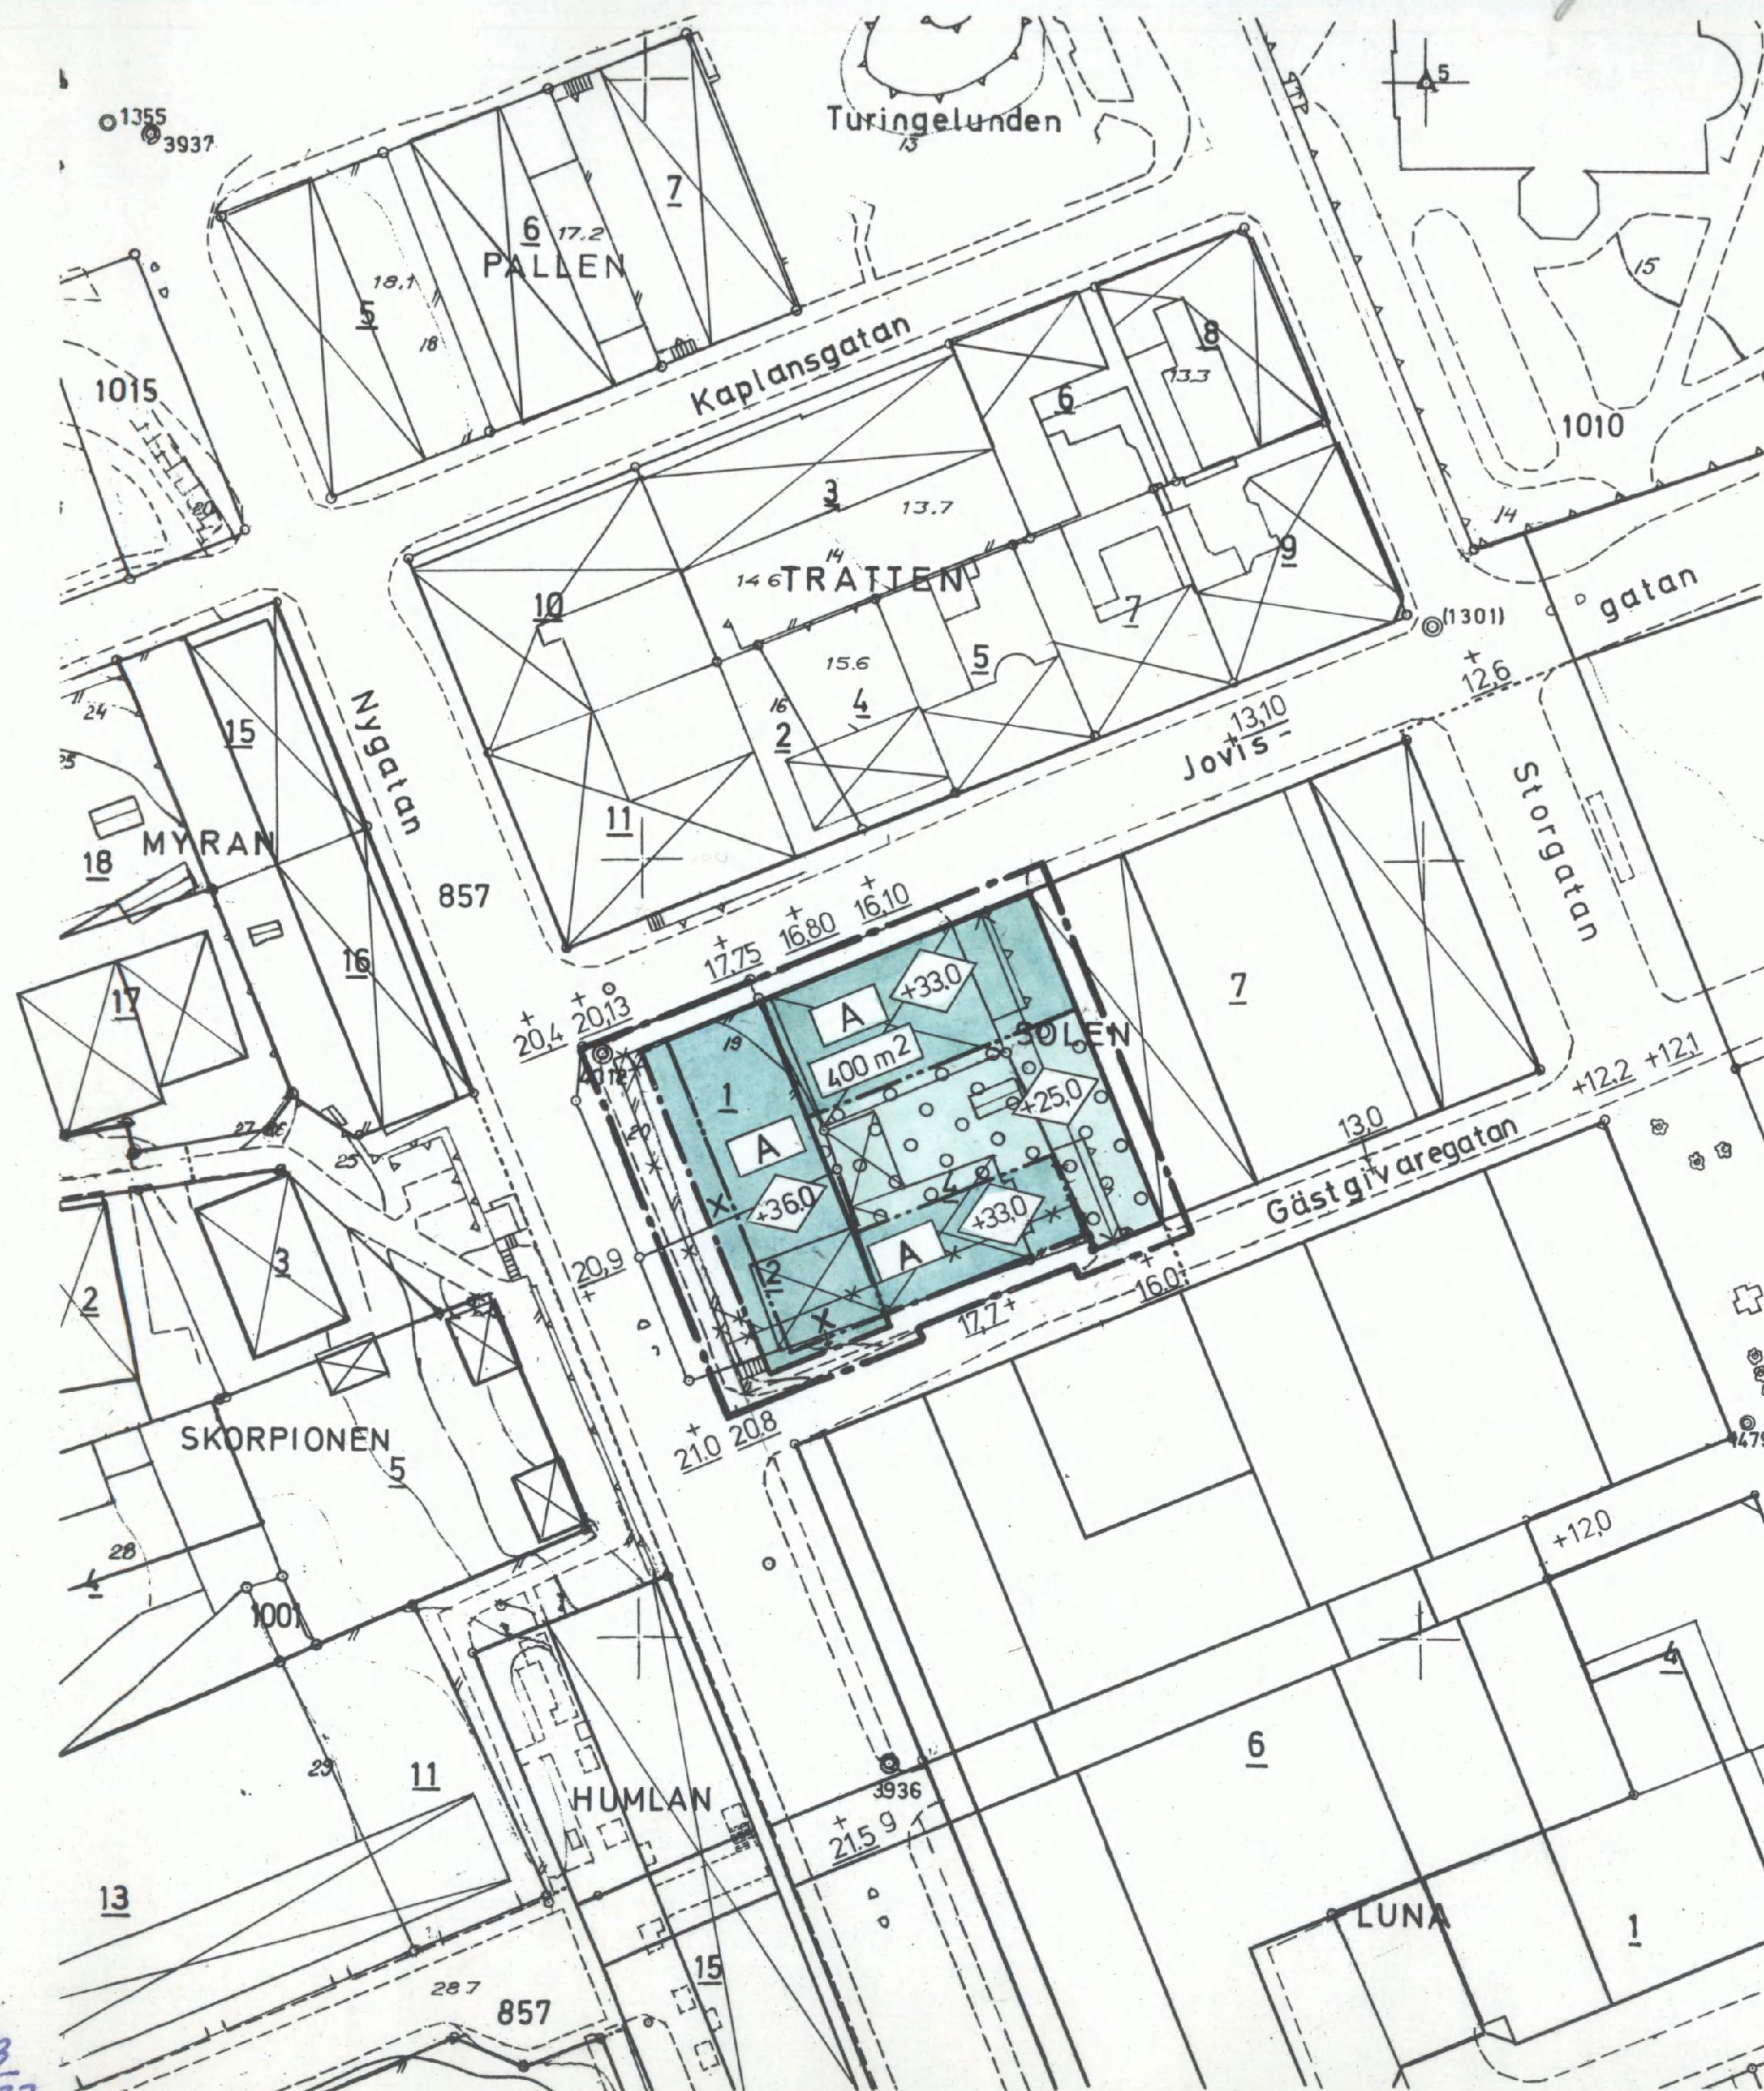

Förslag till ändring av stadsplanen för

KV. SOLEN

inom

TÄLJE

SÖDERTÄLJE

Upprättat å stadsarkitektkontoret i
Södertälje den 1 december 1976


Mars Thylén
Stadsarkitekt

Olle Landberg
Planarkitekt


Börje Fredin
Stadsplaneingenjör

BETECKNINGAR TILL STADPLANEKARTAN:


- Stadsplanegräns belägen tre meter utanför det område förslaget avser
- Gällande områdes- och bestämmelsegräns avsedd att bibehållas
- x-x- Gällande områdes- och bestämmelsegräns avsedd att utgå
- Kvarters- eller annan områdesgräns
- Bestämmelsegräns

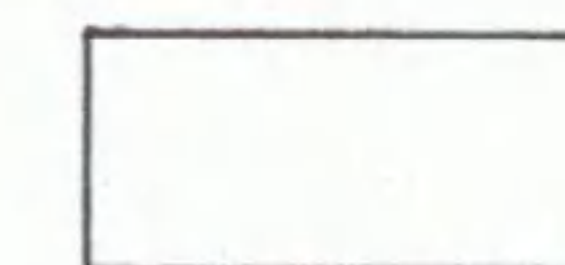


Gata

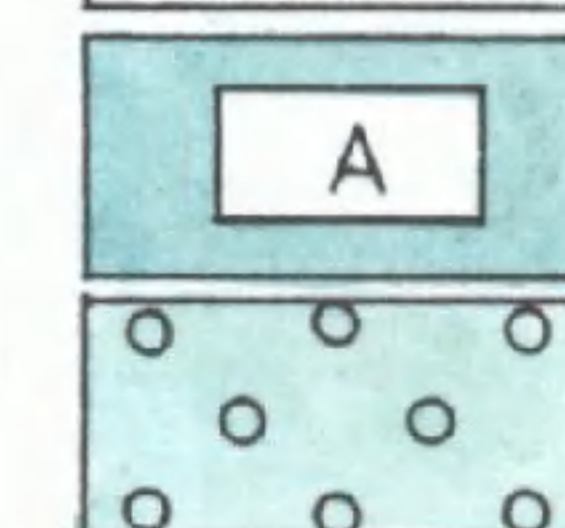

Område för allmänt ändamål

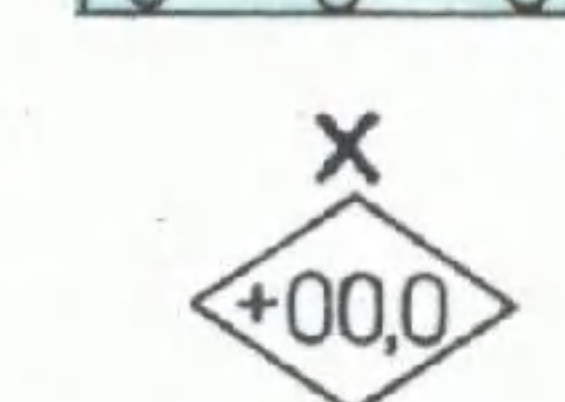

Överbyggd gård eller annan terrassbyggnad

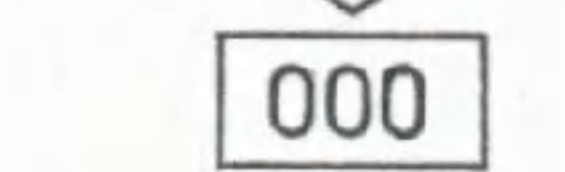

Mark tillgänglig för allmän gångtrafik



Byggnadshöjd räknad från grundkartans nollplan



Tillåten byggnadsyta i m²

BETECKNINGAR TILL GRUNDKARTAN:

- Stadsplanelinje
- Fastighetsgräns
- Fastighetsbeteckningar
- Byggnader
- Nivåkurvor
- Gällande gatuhöjd

År 1977-08-05 fastställdes denna stadsplaneändring på sätt länsstyrelsens beslut samma dag närmare utvisar; och må enligt 150 § 3 st. byggnadslagen talan icke fullföljas mot nämnda beslut, varför detsamma omedelbart vunnit laga kraft. Länsstyrelsen i Stockholms län som ovan. På tjänstens vägar

Erik Wredling

Grundkartan upprättad i
Södertälje den 29 november 1976


Nils Hedlund
Stadsingenjör

Antaget av Kommunfullmäktige i
Södertälje 1977-03-28, § 149
betygas

i tjänsten:

Sven Waldeck

SKALA 1:1000

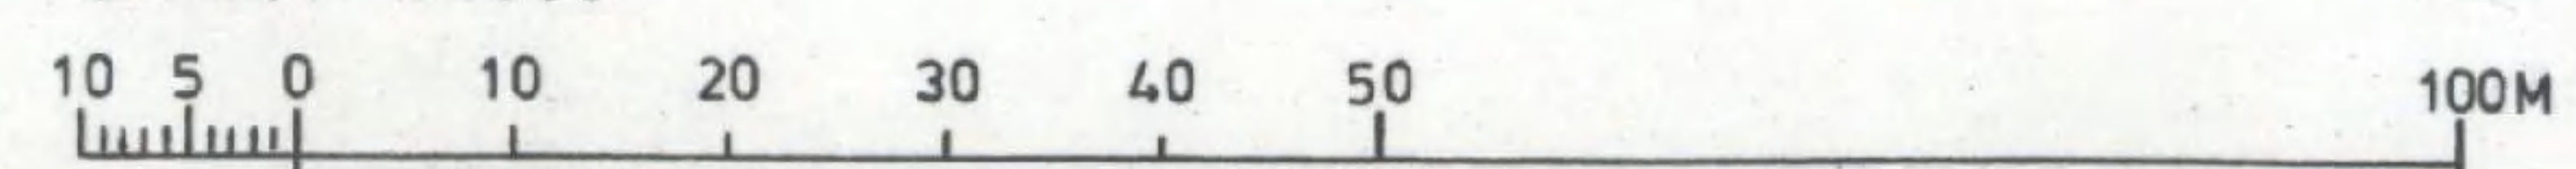

0181K-P

689

A

BY