1987-10-29
fastställde länsstyrelsen i Västernorrlands län denna stadsplan
Beslutet har vunnit laga kraft.
Härnösand 1988-03-14
Birgitta Könberg
2260-P87/1029-1

~~fastställde länsstyrelsen i Västernorrlands län denna~~
~~Beslutet har enligt ... tredje stycket byggnadslagen ... laga kraft~~
~~Härnösand~~


Antaget av Ånge kommunfullmäktige
1986-06-16 § 85 betygar

Göran Fjellström
Göran Fjellström
Kommunsekreterare

Grundkartan är upprättad av Fastighetsbildningsmyndigheten,
Ånge Lantmäteridistrikt och aktuell vad avser fastighetsbildningen
t.o.m november 1985

Beteckningsstandard: TFA

Koordinatsystem plan: 2.5 GON W reg 10
höjd: Rikets 1970 minus 0,63 m

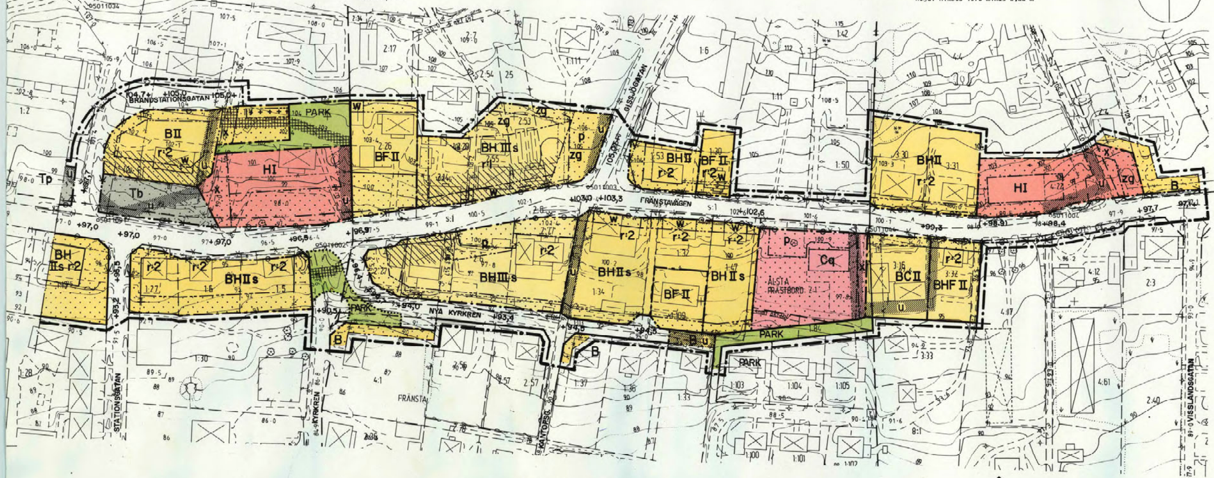

① TILLUFTSINTAG VÄNDES FRÅN GATA OCH PARKERING (SE MOH-NÄMNDENS YTTRANDE)

↑ PLANKARTA
↓ ILLUSTRATION (FASTSTÄLLES EJ)



ÅNGE 87.10.29 2

STADSPLANEBETECKNINGAR

A. GRÄNSBETECKNINGAR

- STADSPLANEGRÄNS BELÄGEN 3M UTANFÖR FASTSTÄLLELSEOMRÅDET
- GÄLLANDE OMRÅDESGRÄNS AVSEDD ATT BEHÅLLAS
- GÄLLANDE BESTÄMMELSEGRÄNS AVSEDD ATT BEHÅLLAS
- GÄLLANDE OMRÅDESGRÄNS AVSEDD ATT UTGÅ
- GÄLLANDE BESTÄMMELSEGRÄNS AVSEDD ATT UTGÅ
- OMRÅDESGRÄNS
- OMRÅDESGRÄNS FRÅN VILKEN MINDRE AVVIKELSER I VISSA FALL FÅR GÖRAS
- BESTÄMMELSEGRÄNS

B. OMRÅDESBETECKNINGAR

ALLMÄN PLATS

	GATA ELLER TORG
PARK	PARK ELLER PLANTERING

BYGGNADSKVARTER

A	ALLMÄNT ÄNDAMÅL
B	BOSTÄDER
BH	BOSTÄDER OCH HANDEL
BC	BOSTÄDER OCH SAMLINGSLOKALER
C	SAMLINGSLOKALER
H	HANDEL

SPECIALOMRÅDEN

Tb	BUSSTERMINAL
Tp	PARKERING
Rf	HEMBYGDSGÅRD

C. ÖVRIGA BETECKNINGAR AVSEDDA ATT FASTSTÄLLAS

	MARK SOM INTE FÅR BEBYGGAS
	MARK FÖR UTHUS O DYL
x	MARK TILLGÄNGLIG FÖR ALLMÄN GÅNGTRAFIK
u	LEDNINGSOMRÅDE
p	MARK TILLGÄNGLIG FÖR GEMENSAM PARKERING
+00,0	GÄLLANDE GATUHÖJD
(+00,0)	GÄLLANDE GATUHÖJD AVSEDD ATT UTGÅ
+00,0	GATUHÖJD
F	FRISTÅENDE HUS
I,II,III	ANTAL VÅNINGAR
s	SOUTERRÄNGVÅNING
q	SÄRSKILD MILJÖHÄNSYN
	UTFARTSFÖRBUD. TVÄRSTRECK MED PIL MARKERAR FÖRBUDETS SLUT
w	ÖVERGÅNGSBESTÄMMELSE
zg	MARK TILLGÄNGLIG FÖR GEMENSAMMA FASTIGHETSUTFARTER

D. ILLUSTRATIONER OCH HÄNVISNINGAR

	OMRÅDE DÄR BULLERDÄMPANDE KONSTRUKTIONER KRÄVS VID NYBYGGNAD, SE BESKRIVNINGEN SID 19-20.
r:1	OMRÅDE DÄR BYGGNADS UTFORMNING SKALL SKE MED HÄNSYN TILL GATURUMMET, SE BESKRIVNINGEN SID 15
r:2	OMRÅDE DÄR BULLERDÄMPANDE KONSTRUKTIONER BÖR VÄLJAS VID OMBYGGNAD, SE BESKRIVNINGEN SID 19.
	OMRÅDE DÄR FASTIGHETSUTFART KAN ORDNAS GENOM SERVITUT, SE BESKRIVNINGEN SID 20.

FRÄNSTA CENTRUM – FRÄNSTAVÄGEN

(ÅLSTA PRÄSTBORD 1:9, FRÄNSTA 2:6 M FL)

ÅNGE KOMMUN, VÄSTERNORRLANDS LÄN

FÖRSLAG TILL STADSPLAN

UPPRÄTTAT 1985-12-10 REVIDERAT 1986-03-12, 1986-06-16

Erik Vagn Christensen
ERIK VAGN CHRISTENSEN
ARKITEKT SAR

Hans Gillgren
HANS GILLGREN
ARKITEKT SAR
VBB Sundsvall

SKALA 1:1000
0 10 50 100 M

DEL 2

2260-P87/1029/1:2