


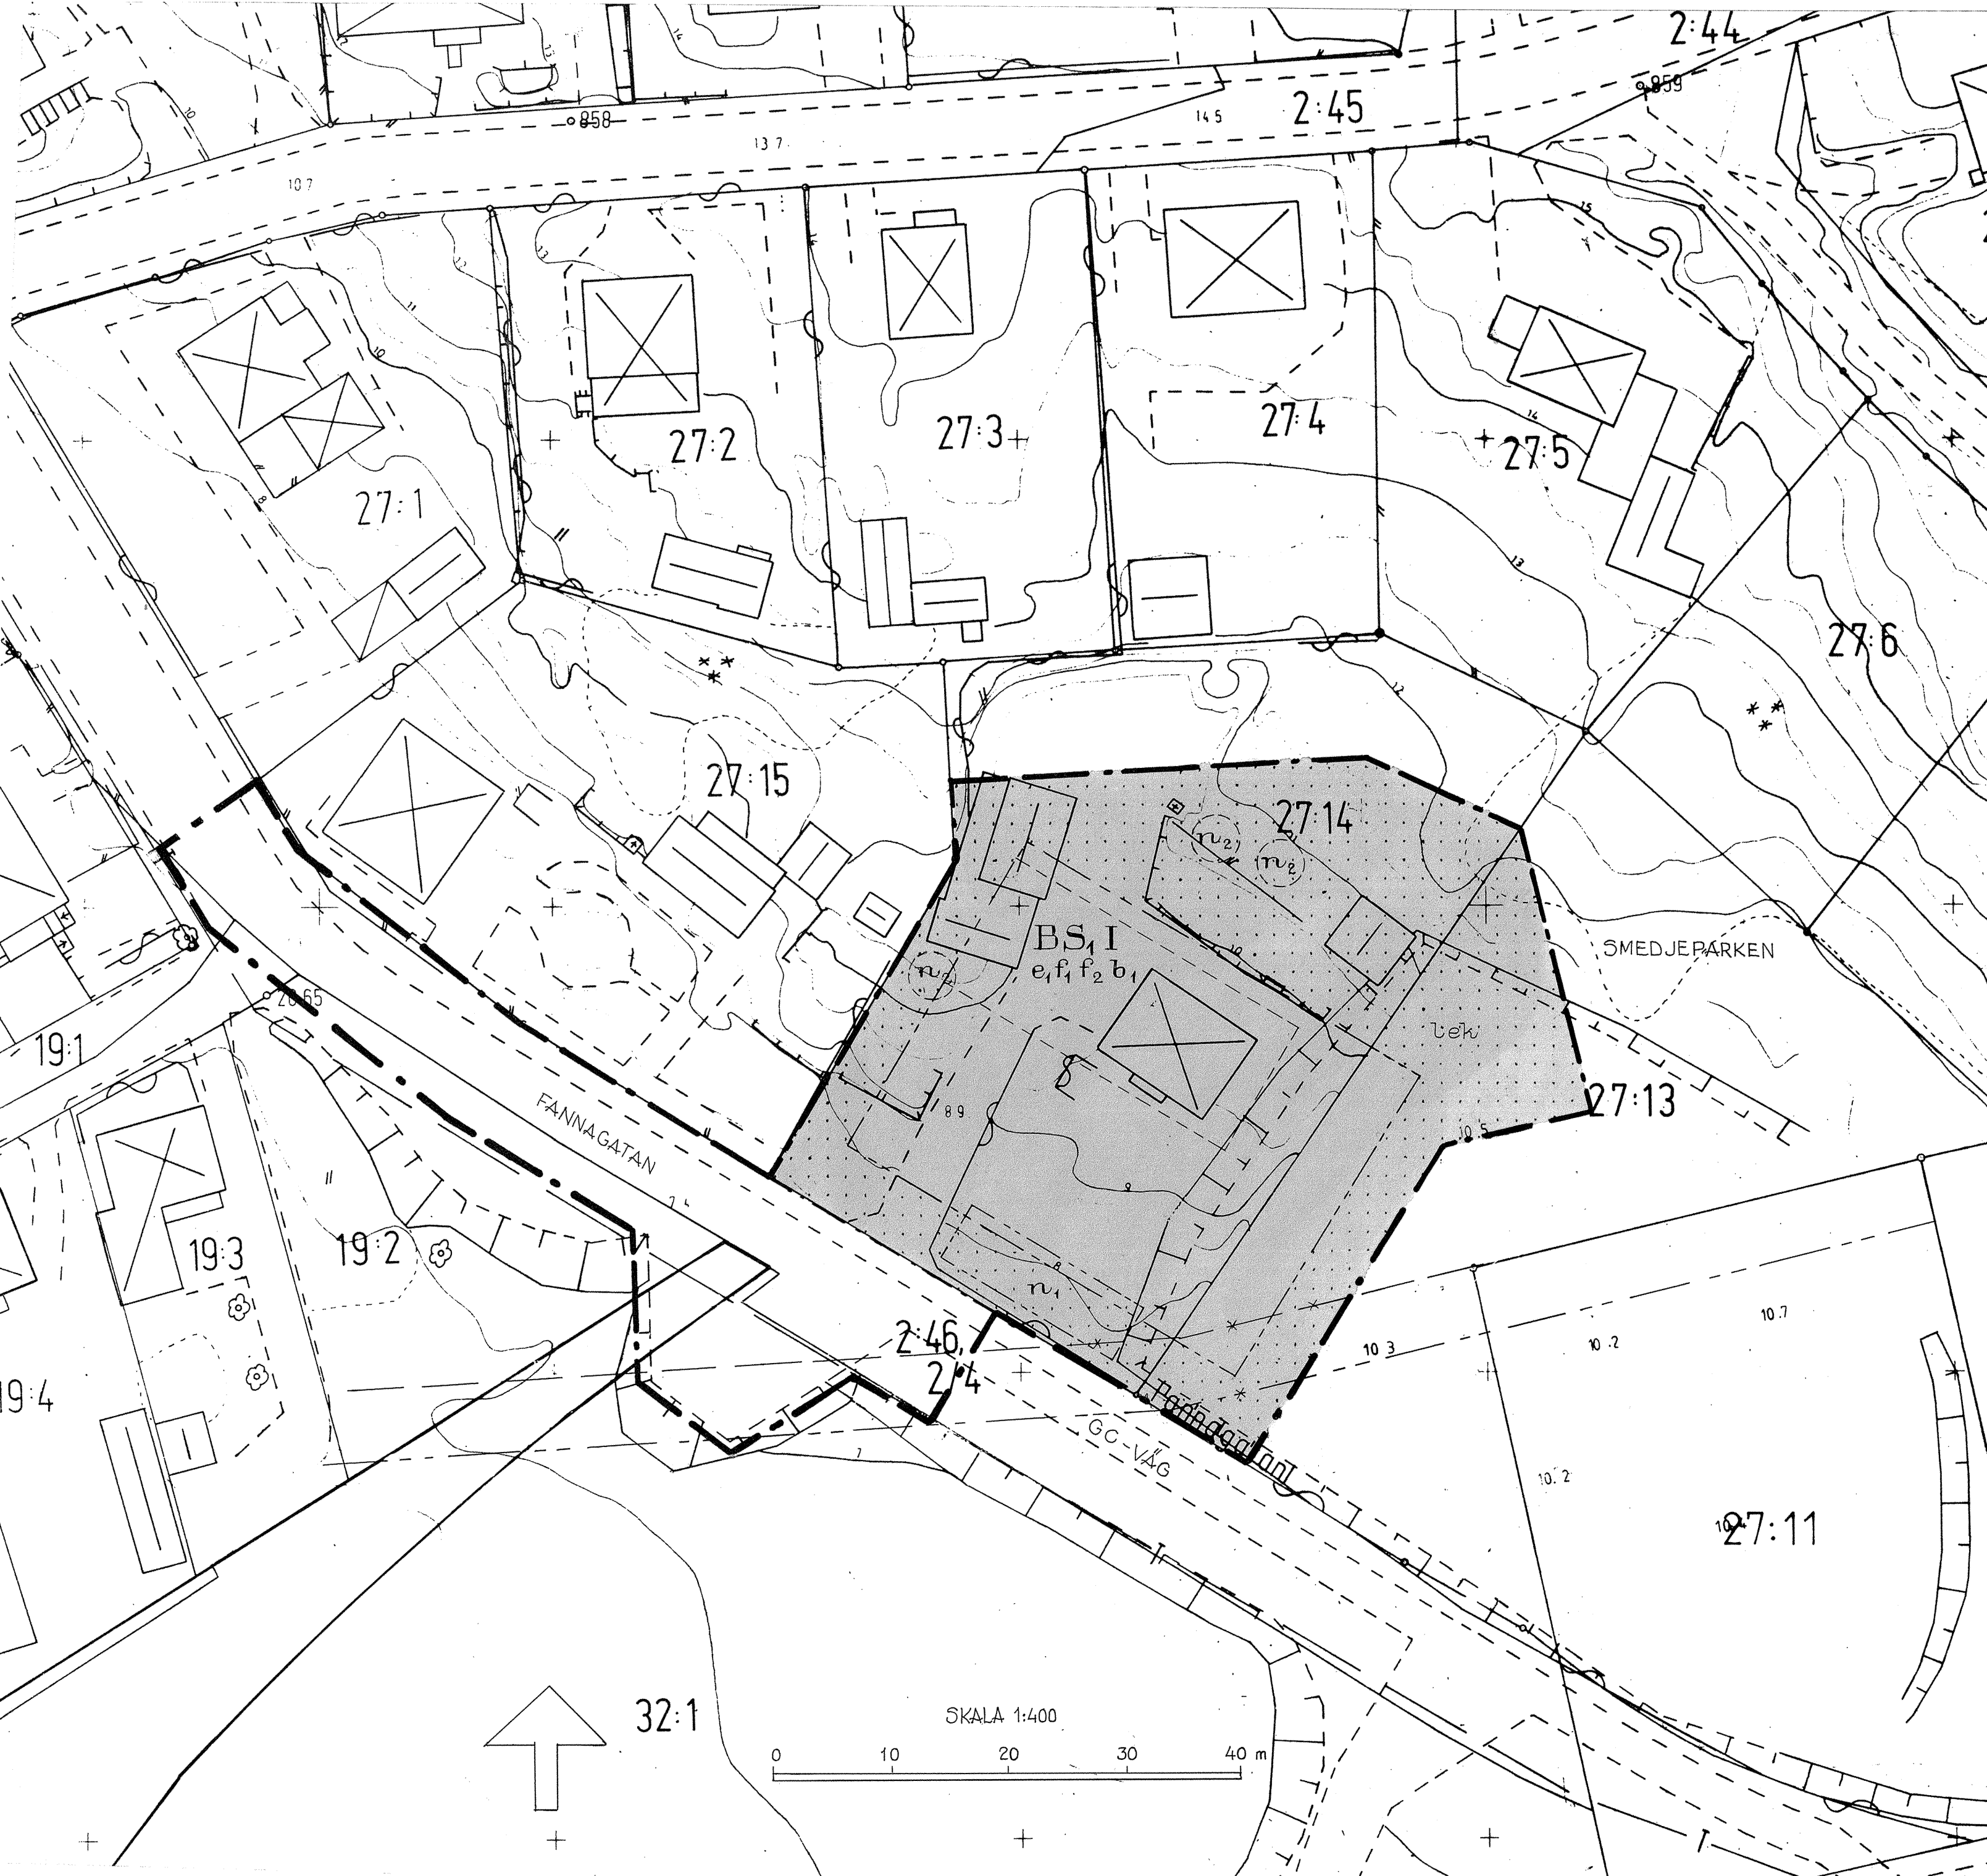

FÖRSLAG TILL DETALJPLAN

Uppritat på kopia av primärkarta

PLANBESTÄMMELSER

Följande gäller inom områden med nedanstående beteckningar. Där beteckning saknas gäller bestämmelsen för hela planområdet. Endast angiven användning och utformning är tillåten.

- Gränsbeteckningar**
 - Gräns för planområdet
 - Användningsgräns
 - Egenskapsgräns
 - Utgående gräns
- Användning av kvartersmark**
 - BS, I Daghem/Bostäder (parhus)
- Utnyttjandegrad**
 - e₁ Exploateringsgraden avseende bostäder maximeras till högst en fjärdedel av fastighetens area
- Begränsning av markens bebyggande**
 - Marken får inte bebyggas
- Markens anordnande**
 - n₁ Parkering
 - n₂ Träd som skall bevaras
 - lek Lekplats
- Utformning**
 - I Högsta antal våningar
 - f₁ Huset skall ha tegeltäckt sadeltak
 - f₂ Fasaderna skall vara panelade eller putsade, helst i ljus kulör
- Byggnadsteknik**
 - b₁ Dagvatten skall infiltreras
- Administrativa bestämmelser**
 - Genomförandetiden är fem år från den dag planen vinner laga kraft

UPPLYSNINGAR

Till planen hör förutom denna plankarta
- planbeskrivning
- genomförandebeskrivning

Godkänd för samråd av BN 1994-12-07...
Antagen av BN 1995-02-01...
Laga kraft 1995-03-09...

ANTAGANDEHANDLING

Förslag till detaljplan för

**Kv. Mejseln
Fanna 27:14
Enköpings kommun**

Kopias likhet med originalet betygas,
Stockholm den 1995-04-26
LANTMÄTERIET/KartCentrum
Maria Radu

Upprättad på stadsbyggnadskontoret i Enköping den 15 november 1994

Åke Nordström
Stadsbyggnadschef

Solveig Wassler
Plantekniker