

From Virgil

Ar 1956 den 2 mars


År 1956 den 2 mars fastställer denna
stadseplanändring på sätt länsstyrelsens beslut samma dag närmare
utvisar och må enligt 150 § 3 st. byggnadslagen talan icke full-
följas mot nämnda beslut, varför detsamma omedelbart vunnit lag-
kraft, betygar, Stockholm å landskansliet som ovan

På tjänstens vägnar:

Albuquerque

EX. OFICIO:

EX. OFFICIO:
Luis P. Muñoz

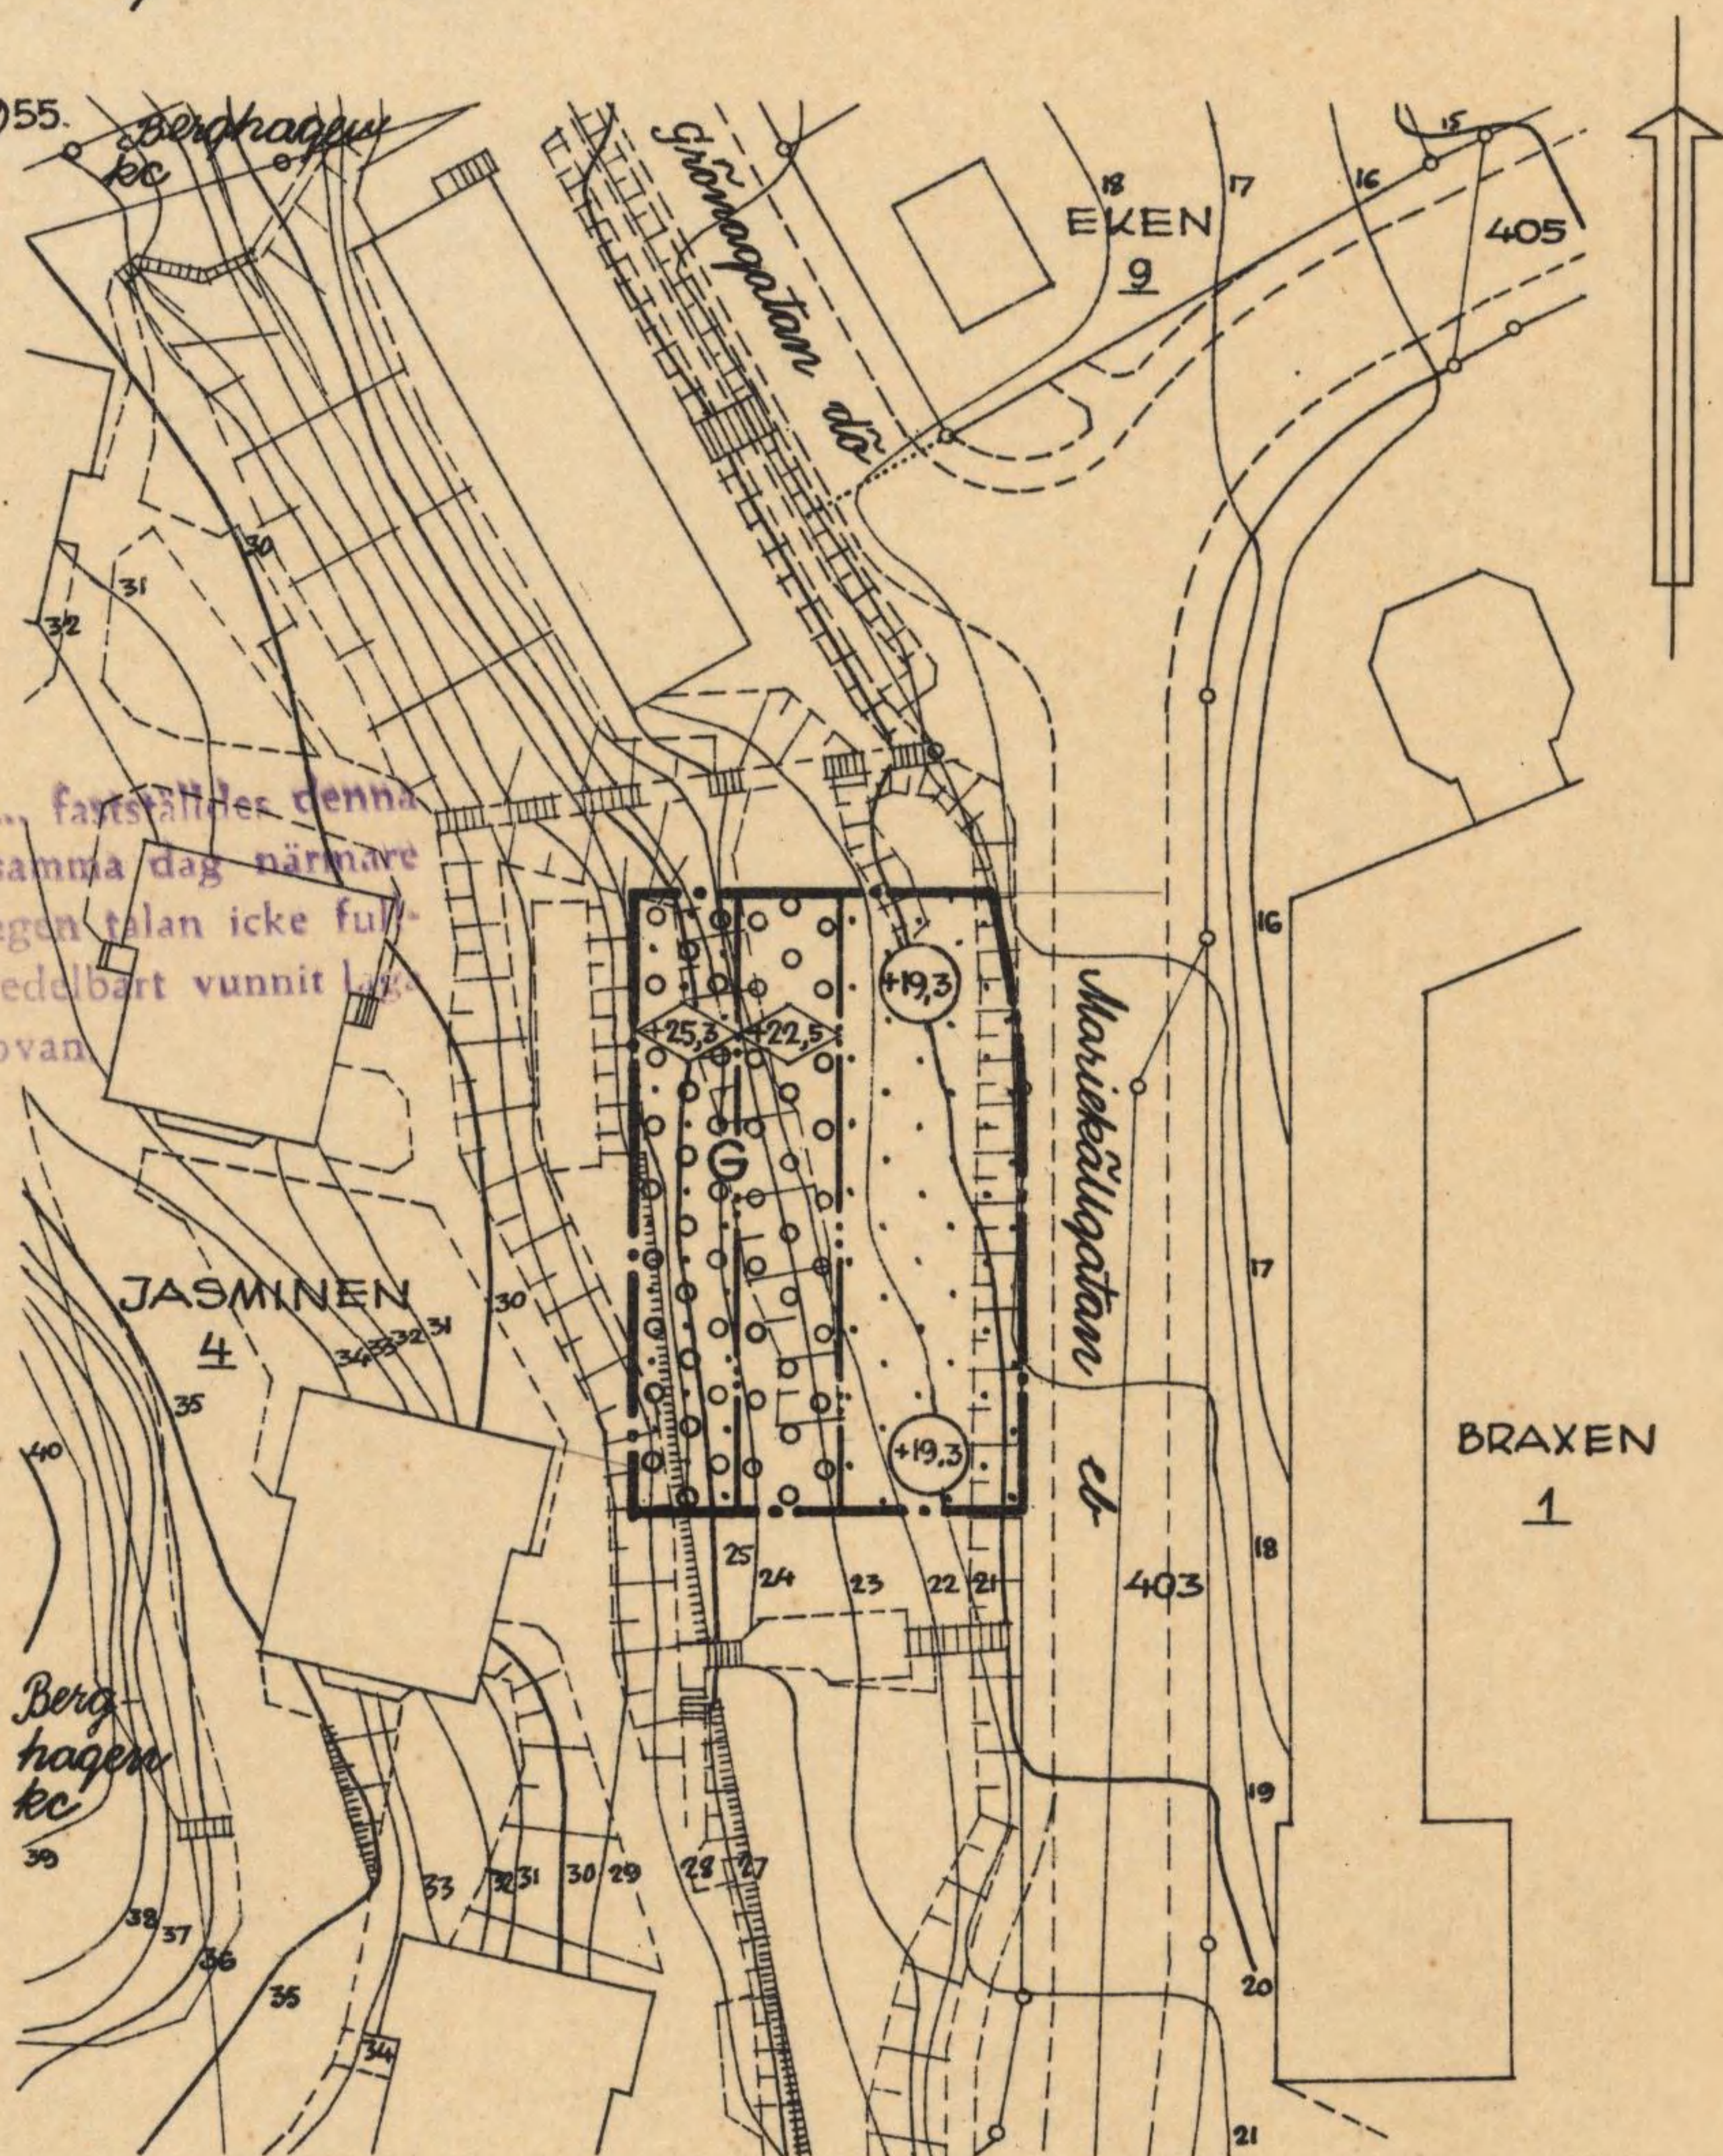


	STADSPANEGRÄNS.
	BESTÄMMELSEGRÄNS.
	ÖVERBYGGD GÅRD.
	ÖVERBYGGD GÅRD, PLANTERAD.
	MARK SOM ICKE FÅR BEBYGGAS.
G	OMRÅDE FÖR GARAGEÄNDAMÅL.
	BYGGNADSHÖJD.
	ANNAN MARKHÖJD.

 GÄLLANDE FASTIGHETSGRÄNS.
4 GÄLLANDE TOMTNUMMER.
 405 GÄLLANDE STADSÄCONUMMER Å
 VÄSTRA OMRÅDET.
 BEFINTLIG BYGGNAD.
 NIVÅKURVOR, 1 METERS EKVIDISTANS.
 0-PLAN = STOCKHOLMS SLUSSTRÖSKEL.
 - - - - - VÄGKONTUR.
 STÖDMUR.
 SKÄRNING.

115
1956.

0181K-P 195A

GRUNDKARTAN UPPRÄTTAD I
SÖDERTÄLJE DEN 28 SEPTEMBER 1955.

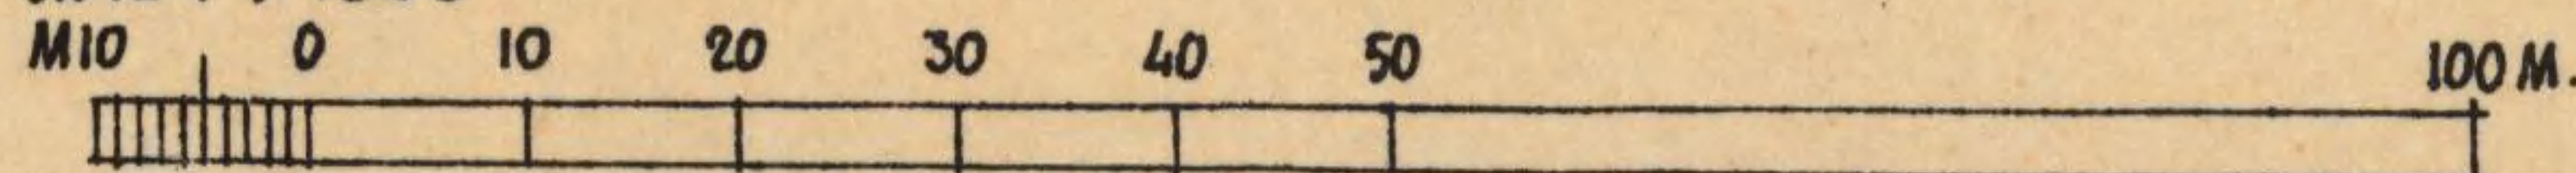

NAT. NYSTRÖM
STADSINGENJÖR.