B 13 Original

Förslag till ändrad stadsplan för

KVARTERET ALPROSEN *och del av* KVARTERET LILJAN *m.m.*

SÖDERTÄLJE STAD

med tillhörande stadsplanebestämmelser samt beskrivning uppgjort å stadsplanekontoret i Södertälje

ÅR 1951.

SÖDERTÄLJE DEN 11 JANUARI 1951

FRITZ VOIGT
STADSPLANEARKITEKT.

REVIDERAT DEN 18 APRIL 1951

REVIDERAT DEN 25 MAJ 1951

REVIDERAT DEN 1 NOVEMBER 1951

BETECKNINGAR:

- Linje, belägen tre meter utanför det område, som förslaget avser.
- Gällande områdesgräns, avsedd att bibehållas.
- Gällande områdesgräns, avsedd att utgå.
- Föreslagen ny områdesgräns.
- Gällande gräns mellan områden med olika stadsplanebestämmelser; avsedd att bibehållas.
- Gällande gräns mellan områden med olika stadsplanebestämmelser; avsedd att utgå.
- Föreslagen ny gräns mellan områden med olika stadsplanebestämmelser.
- Gällande fastighetsgräns.
- Gällande fastighetsgräns, avsedd att utgå } vårt fastställelse icke sökes.
- Föreslagen ny fastighetsgräns }
- Gatuområde/Park eller planterad allmän plats.
- Område, som icke får bebyggas.
- Område, avsett för ledningar enligt §3 i stadsplanebestämmelserna.
- B — Område, avsett för bostadsändamål.
- G — Område, avsett för garageändamål.
- F — Område, avsett för fristående byggnader enligt §§4,5 och 6 i stadsplanebestämmelserna.
- S — Område, avsett för byggnader, sammanbyggda i gräns till grannfastighet; stadsplanebestämmelserna §§4 och 9.
- II — Område, avsett för byggnader med byggnadshöjd och våningsantal enligt §§7 och 8 i stadsplanebestämmelserna.
- +0,0 — Gällande gatuhöjd över stadens nollplan, avsedd att bibehållas.
- +(0,0) — Gällande gatuhöjd över stadens nollplan, avsedd att utgå.
- +0,0 — Föreslagen ny gatuhöjd över stadens nollplan.
- <0,0> — För byggnad tillåten högsta höjd över stadens nollplan enligt §8 i stadsplanebestämmelserna.

BETECKNINGAR TILL GRUNDKARTAN:

- Gällande fastighetsgräns.
- 8 — Gällande tomtnummer.
- 356 — Gällande stadsägonummer å västra området.
- Befintlig byggnad.
- Nivåkurvor, 1 meters ekvidistans.
- 0-plan = Stockholms slusströskel.
- Vägkontur.
- Stödmur.
- Skärning.
- Bergkontur.
- Gällande stadsplanelinje.
- Gällande parkgräns mot gatumark.

Grundkartans riktighet intygas:
Södertälje den 5 januari 1951
Nat. Nyström
Nat. Nyström,
Stadsingenjör.

Tillhör Kungl. Maj:ts beslut
den 25 september 1952
Stockholm i Kommunikationsdepartementet
Ex officio:

Antaget av Stadsfullmäktige i Södertälje den 25/1 1951, § 19 betygas
ex officio:
Nils Danielsson

Reviderat den 2 november 1951
Nat. Nyström
Stadsingenjör.

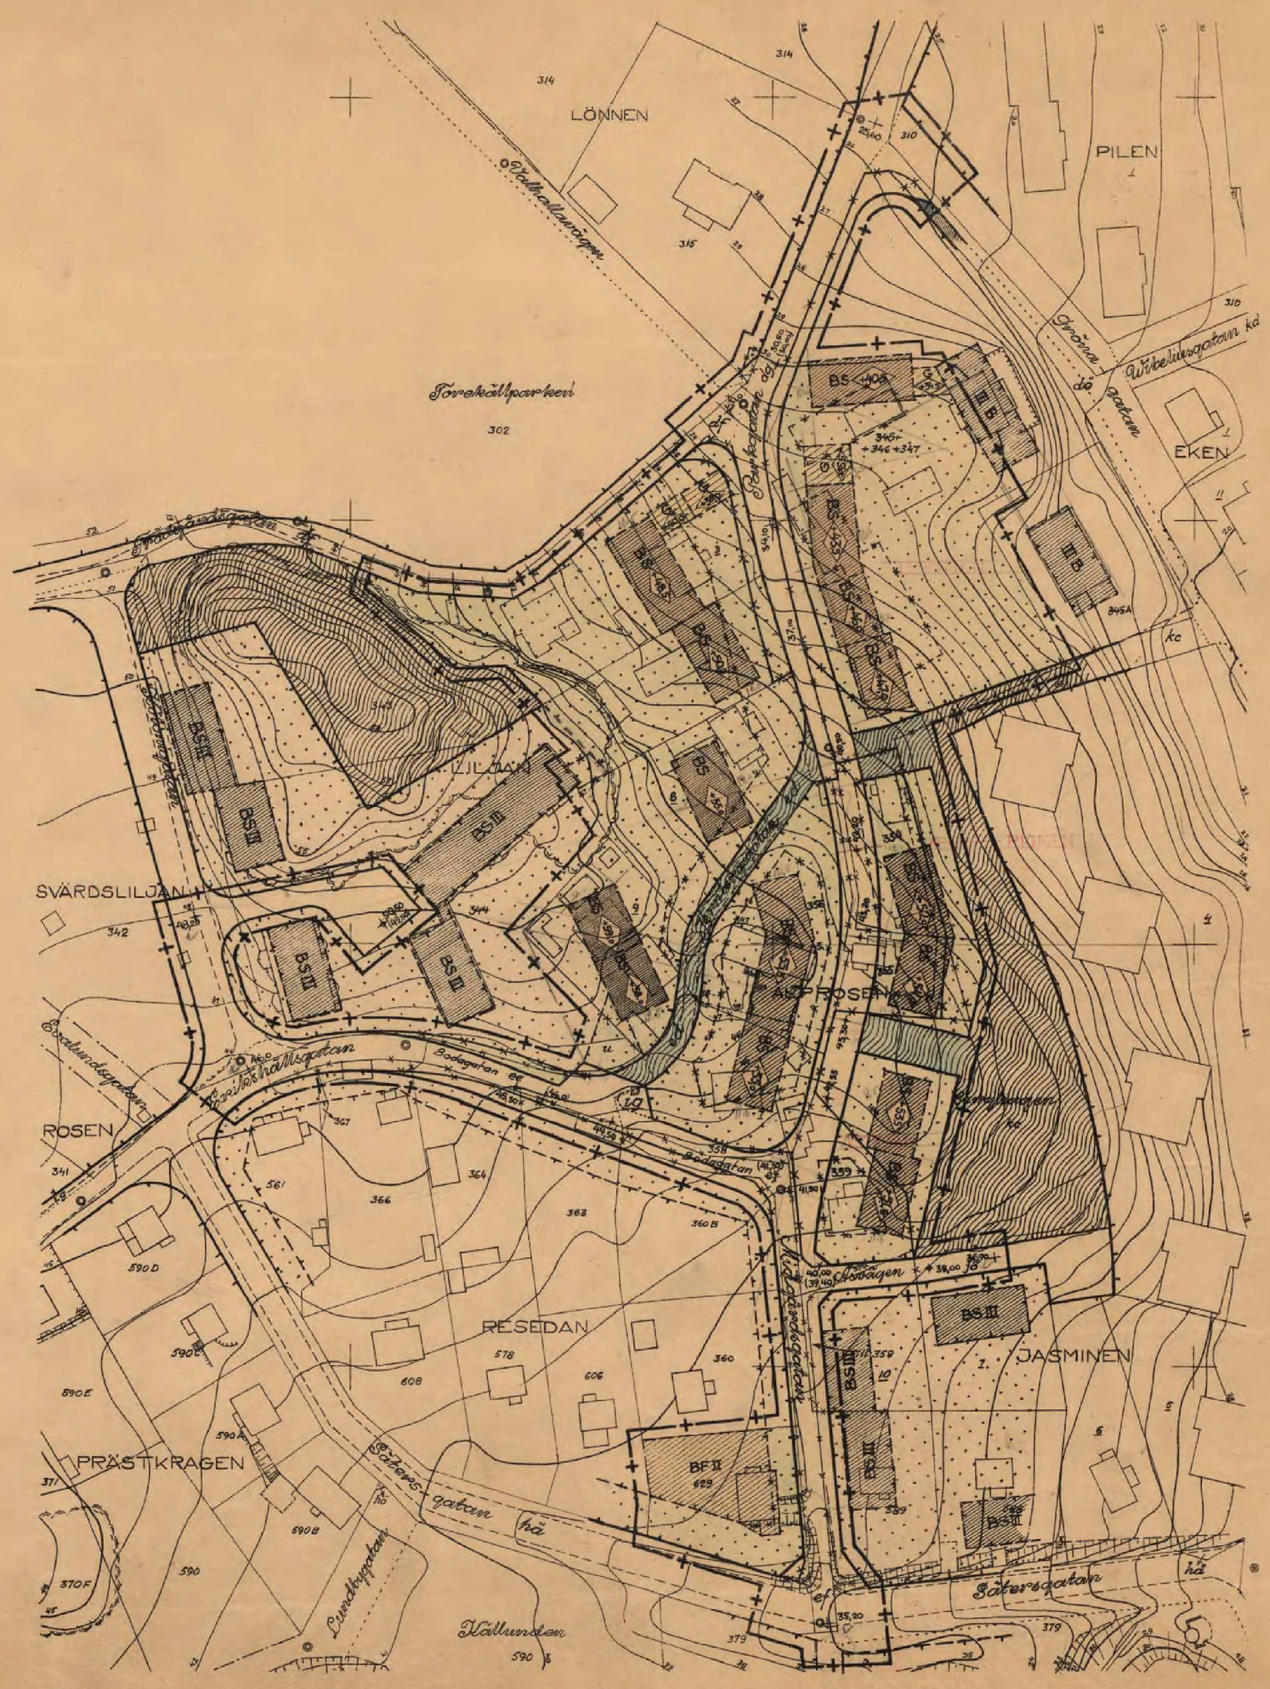

0181K-P

98/1952.

141B

0 10 20 30 40 50 100 150 m
SKALA 1:1000